
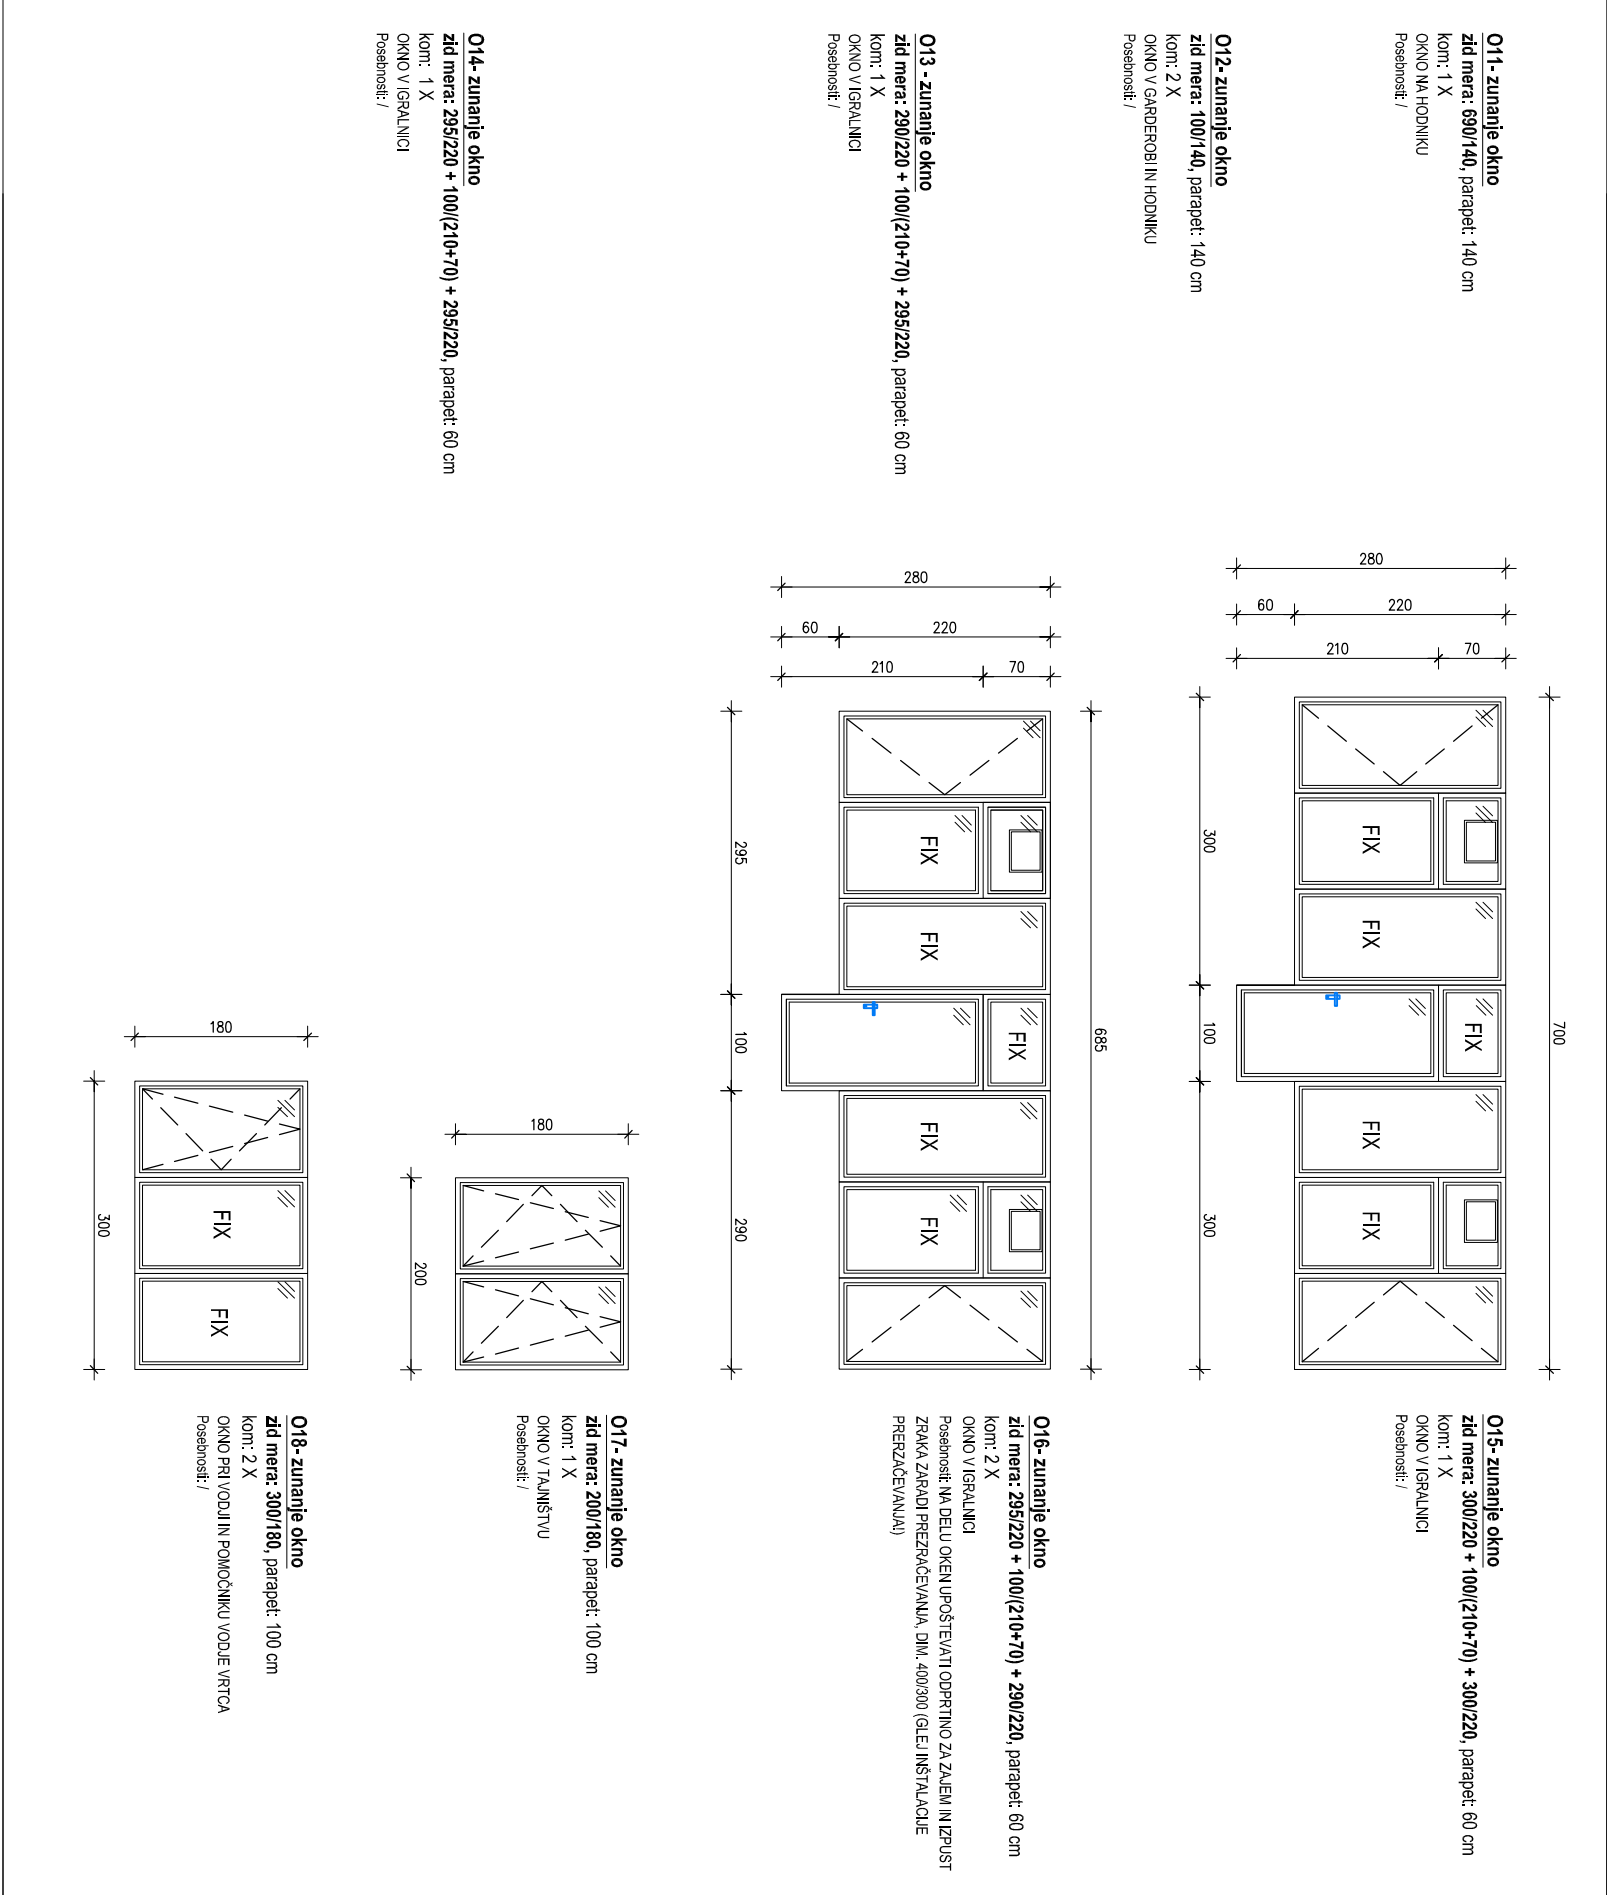
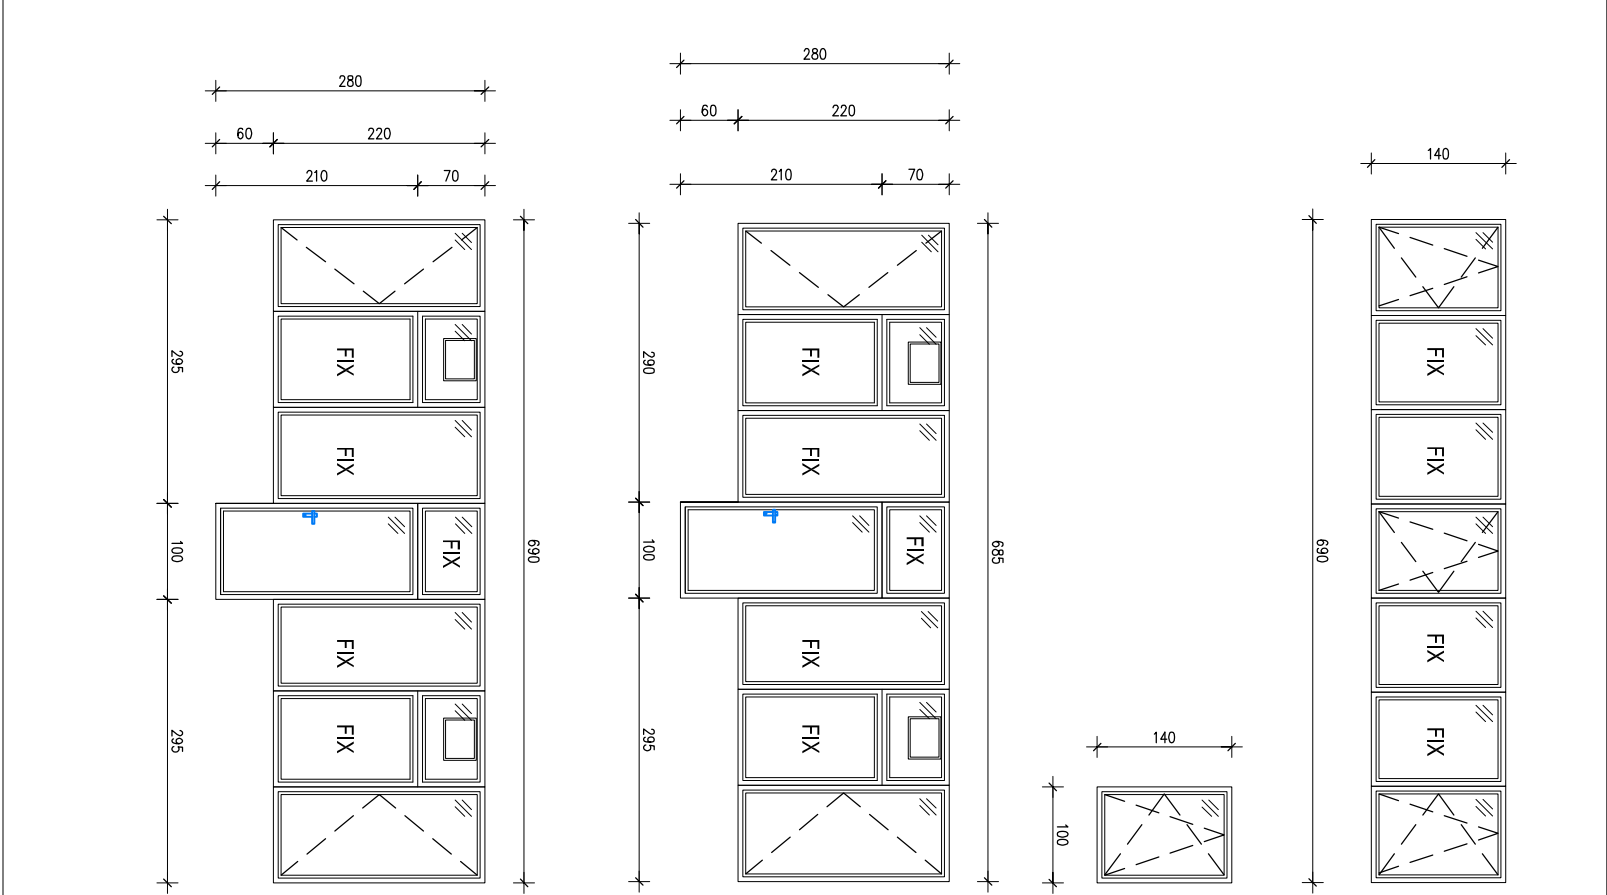
 


VSE MERE JE POTREBNO PREVERITI NA OBJEKTU!  
ZARADI NOVE IZOLACIJE JE POTREBNO PRI NEKATERIH OKNIH UPOŠTEVATI  
SLEPI OKVIR ŠIRINE 16 CM, KAR SE DOLOČI NA OBJEKTU OB IZMERAH.

SHEME OKEN IN VRAT

M = 1:50

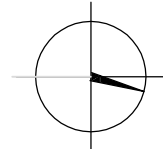

VSE MERE JE POTREBNO PREVERITI NA OBJEKTU!  
ZARADI NOVE IZOLACIJE JE POTREBNO PRI NEKATERIH OKNIH UPOŠTEVATI  
SLEPI OKVIR ŠIRINE 16 CM, KAR SE DOLOČI NA OBJEKTU OB IZMERAH.

SHEME OKEN IN VRAT

M = 1:50

