



Občina Laško

Mestna ulica 2, 3270 Laško

ŽUPAN

Številka: 3500-1/2018

Datum: 11. 3. 2021

Predlagatelj:

Franc Zdolšek, župan

OBČINSKI SVET

Predlagam, da občinski svet na svoji 14. redni seji obravnava naslednjo

ZADEVO: TEHNIČNI POPRAVEK ODLOKA O OBČINSKEM PROSTORSKEM NAČRTU OBČINE LAŠKO

Gradivo pripravil:

Razvojni center planiranja Celje d.o.o.,
Oddelek za gospodarske javne službe, okolje in prostor

Finančne obveznosti:

Predlagan tehnični popravek ne predstavlja dodatne finančne obveznosti za proračun Občine Laško.

Predstavniki predlagatelja na seji bo:

Luka Picej, Oddelek za gospodarske javne službe, okolje in prostor

Gradivo obravnavali:

Odbor za urejanje prostora in komunalne dejavnosti dne, 10. 3. 2021.

Pristojnosti in pravna podlaga:

- 21. člen Statuta občine Laško (Ur. list RS, št. 79/2015 - UPB1, 68/18, 61/19),
- 11. člena Zakona o Uradnem listu Republike Slovenije (Uradni list RS, št. 112/05 – uradno prečiščeno besedilo, 102/07, 109/09, 38/10 – ZUKN in 60/17 – ZPVPJN-B),
- Odlok o občinskem prostorskem načrtu občine Laško (Ur. list RS, 3/18).

Predlagam, da Občinski svet Laško v zvezi s predloženo zadevo sprejme naslednji sklep:

- 1. Občinski svet občine Laško sprejme Tehnični popravek Odloka o občinskem prostorskem načrtu občine Laško v predloženi vsebini.**



Župan Občine Laško
Franc Zdolšek

f

Obrazložitev:

Občina Laško je v letu 2018 sprejela Občinski prostorski načrt Občine Laško objavljenem v Uradnem listu RS, št. 3/18.

S Tehničnim popravkom želi občina popraviti zgolj redakcijsko napako v Odloku o občinskem prostorskem načrtu Občine Laško (Uradni list RS št. 3/18). Navedeni prostorski akt se vsebinsko ne spreminja.

Parceli št. 293/2 in 293/14 k.o. 2650 Debro sta bili v prostorskih sestavinah planskih aktov Občine Laško (Odlok o spremembah in dopolnitvah prostorskih sestavin dolgoročnega plana Občine Laško za obdobje od leta 1986 do leta 2000 in srednjeročnega plana Občine Laško za obdobje od leta 1986 do leta 1990 za Občino Laško, Uradni list SRS, št. 46/87 in 44/88, Uradni list RS, št. 26/93, 86/01 in 98/02), ki so veljale do uveljavitve Odloka o občinskem prostorskem načrtu Občine Laško (Uradni list RS št. 3/18), določeni kot stavbno zemljišče.

Parceli št. 293/2 in 293/14 k.o. 2650 Debro sta bili v fazi javne razgrnitve dopolnjenega osnutka Občinskega prostorskega načrta občine Laško opredeljeni kot stavbno zemljišče s podrobnejšo namensko rabo z oznako CU osrednja območja centralnih dejavnosti. Pri prenosu podatkov v fazi izdelave predloga je prišlo do napake, saj sta se pri prenosu podatkov spremenili v kmetijsko zemljišče.

V grafičnem prikazu Odloka o občinskem prostorskem načrtu Občine Laško, objavljenem v Uradnem listu RS, št. 398/18, se v izvedbenem delu na karti 3, Prikaz območij enot urejanja prostora, osnovne oziroma podrobnejše namenske rabe prostora in prostorskih izvedbenih pogojev v M 1:5000, na listu z zaporedno št. 15 (G24-9), namenska raba na zemljišču s parcelnima št. 293/2 in 293/14 k.o. 2650 Debro, popravi tako, da se predmetni parceli uskladiata iz kmetijskega v stavbno zemljišče s podrobnejšo namensko rabo z oznako CU osrednja območja centralnih dejavnosti.

Površina zemljišča 293/2 je 1675m², zemljišče s parc. št. 293/14 pa 90m².

Prilagamo grafiko prostorskega akta iz leta 2002 in primerjalno OPN iz leta 2018.




Luka Picej,
Vodja režijskega obrata

Na podlagi drugega odstavka 11. člena Zakona o Uradnem listu Republike Slovenije (Uradni list RS, št. 112/05 – uradno prečiščeno besedilo, 102/07, 109/09, 38/10 – ZUKN in 60/17 – ZPVPJN-B), 21. člena Statuta občine Laško (Ur. list RS, št. 79/2015 - UPB1, 68/18, 61/19) in na podlagi Odloka o Občinskem prostorskem načrtu Občine Laško (Ur. list RS, 3/18), je Občinski svet Občine Laško na 14. redni seji dne, 24.3.2021 sprejel

TEHNIČNI POPRAVEK ODLOKA O OBČINSKEM PROSTORSKEM NAČRTU OBČINE LAŠKO

1. člen


V grafičnem prikazu Odloka o občinskem prostorskem načrtu Občine Laško, objavljenem v Uradnem listu RS, št. 3/18, se v izvedbenem delu na karti 3, Prikaz območij enot urejanja prostora, osnovne oziroma podrobnejše namenske rabe prostora in prostorskih izvedbenih pogojev v M 1:5000, na listu z zaporedno št. 15 (G24-9), namenska raba na zemljišču s parcelnima št. 293/2 in 293/14 k.o. 2650 Debro, popravi tako, da se predmetne parcele uskladijo iz kmetijskega v stavbno zemljišče s podrobnejšo namensko rabo z oznako CU osrednja območja centralnih dejavnosti.

Parceli sta bili v prostorskih sestavinah planskih aktov Občine Laško (Odlok o spremembah in dopolnitvah prostorskih sestavin dolgoročnega plana Občine Laško za obdobje od leta 1986 do leta 2000 in srednjeročnega plana Občine Laško za obdobje od leta 1986 do leta 1990 za Občino Laško, Uradni list SRS, št. 46/87 in 44/88, Uradni list RS, št. 26/93, 86/01 in 98/02), veljavnih do uveljavitve Odloka o občinskem prostorskem načrtu Občine Laško, določeni kot stavbno zemljišče.


2. člen

Ta tehnični popravek začne veljati naslednji dan po objavi v Uradnem listu RS.

Št. 3500-1/2018
Laško, dne 24.3.2021

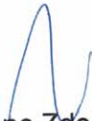
Franc Zdolšek,
Župan Občine Laško

PROSTORSKI AKT 12 2002

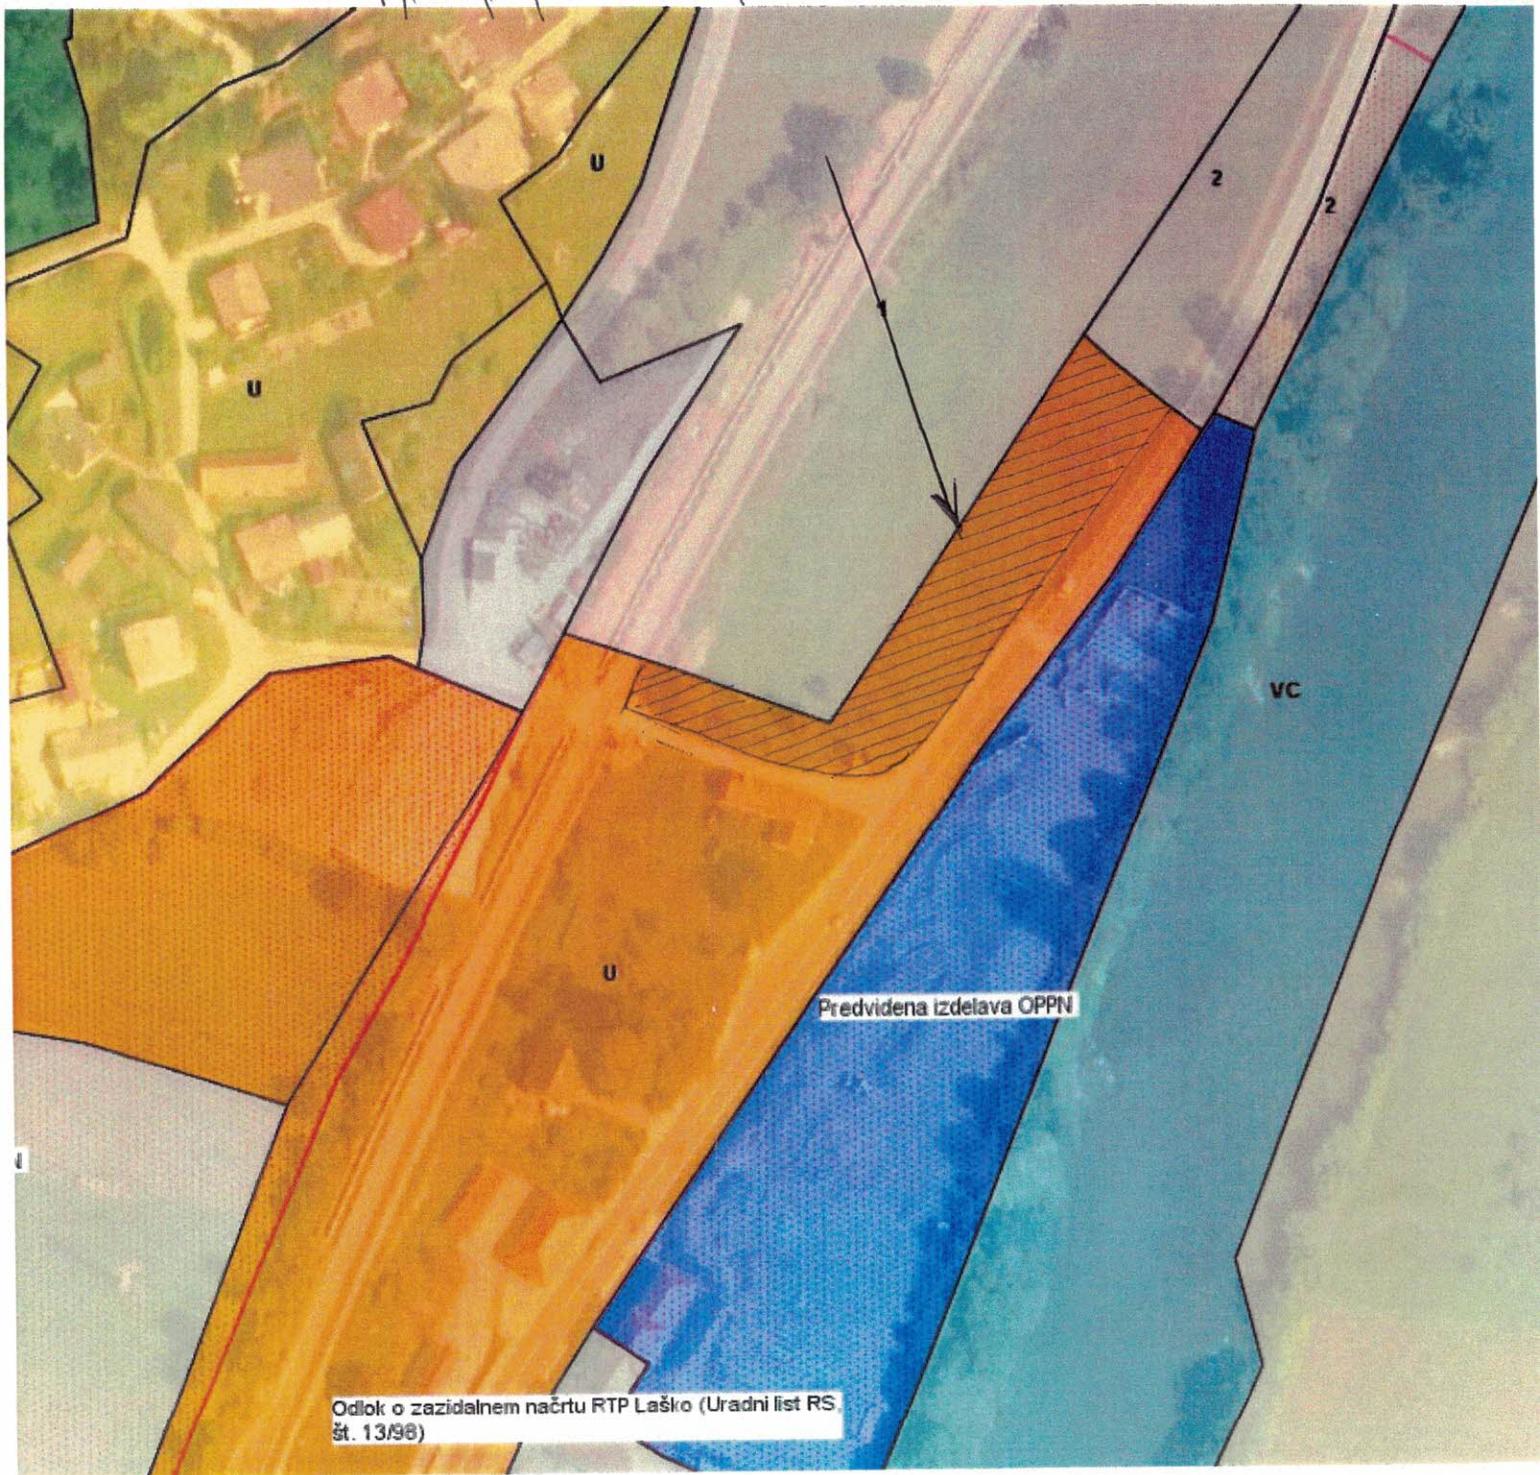

Predvidena izdelava OPPN

Odllok o zazidalnem načrtu RTP Laško (Uradni list RS št. 13/96)

ORN TASKS 2018

