


STROKOVNA PODLAGA
ZA OBMOČJE GOVCE - ZA SD OPN LAŠKO

PREGLEDNA SITUACIJA DKN
Z MEJO UREDITVENEGA OBMOČJA
M 1:5000

LEGENDA

— MEJA OBMOČJA STROKOVNE PODLAGE

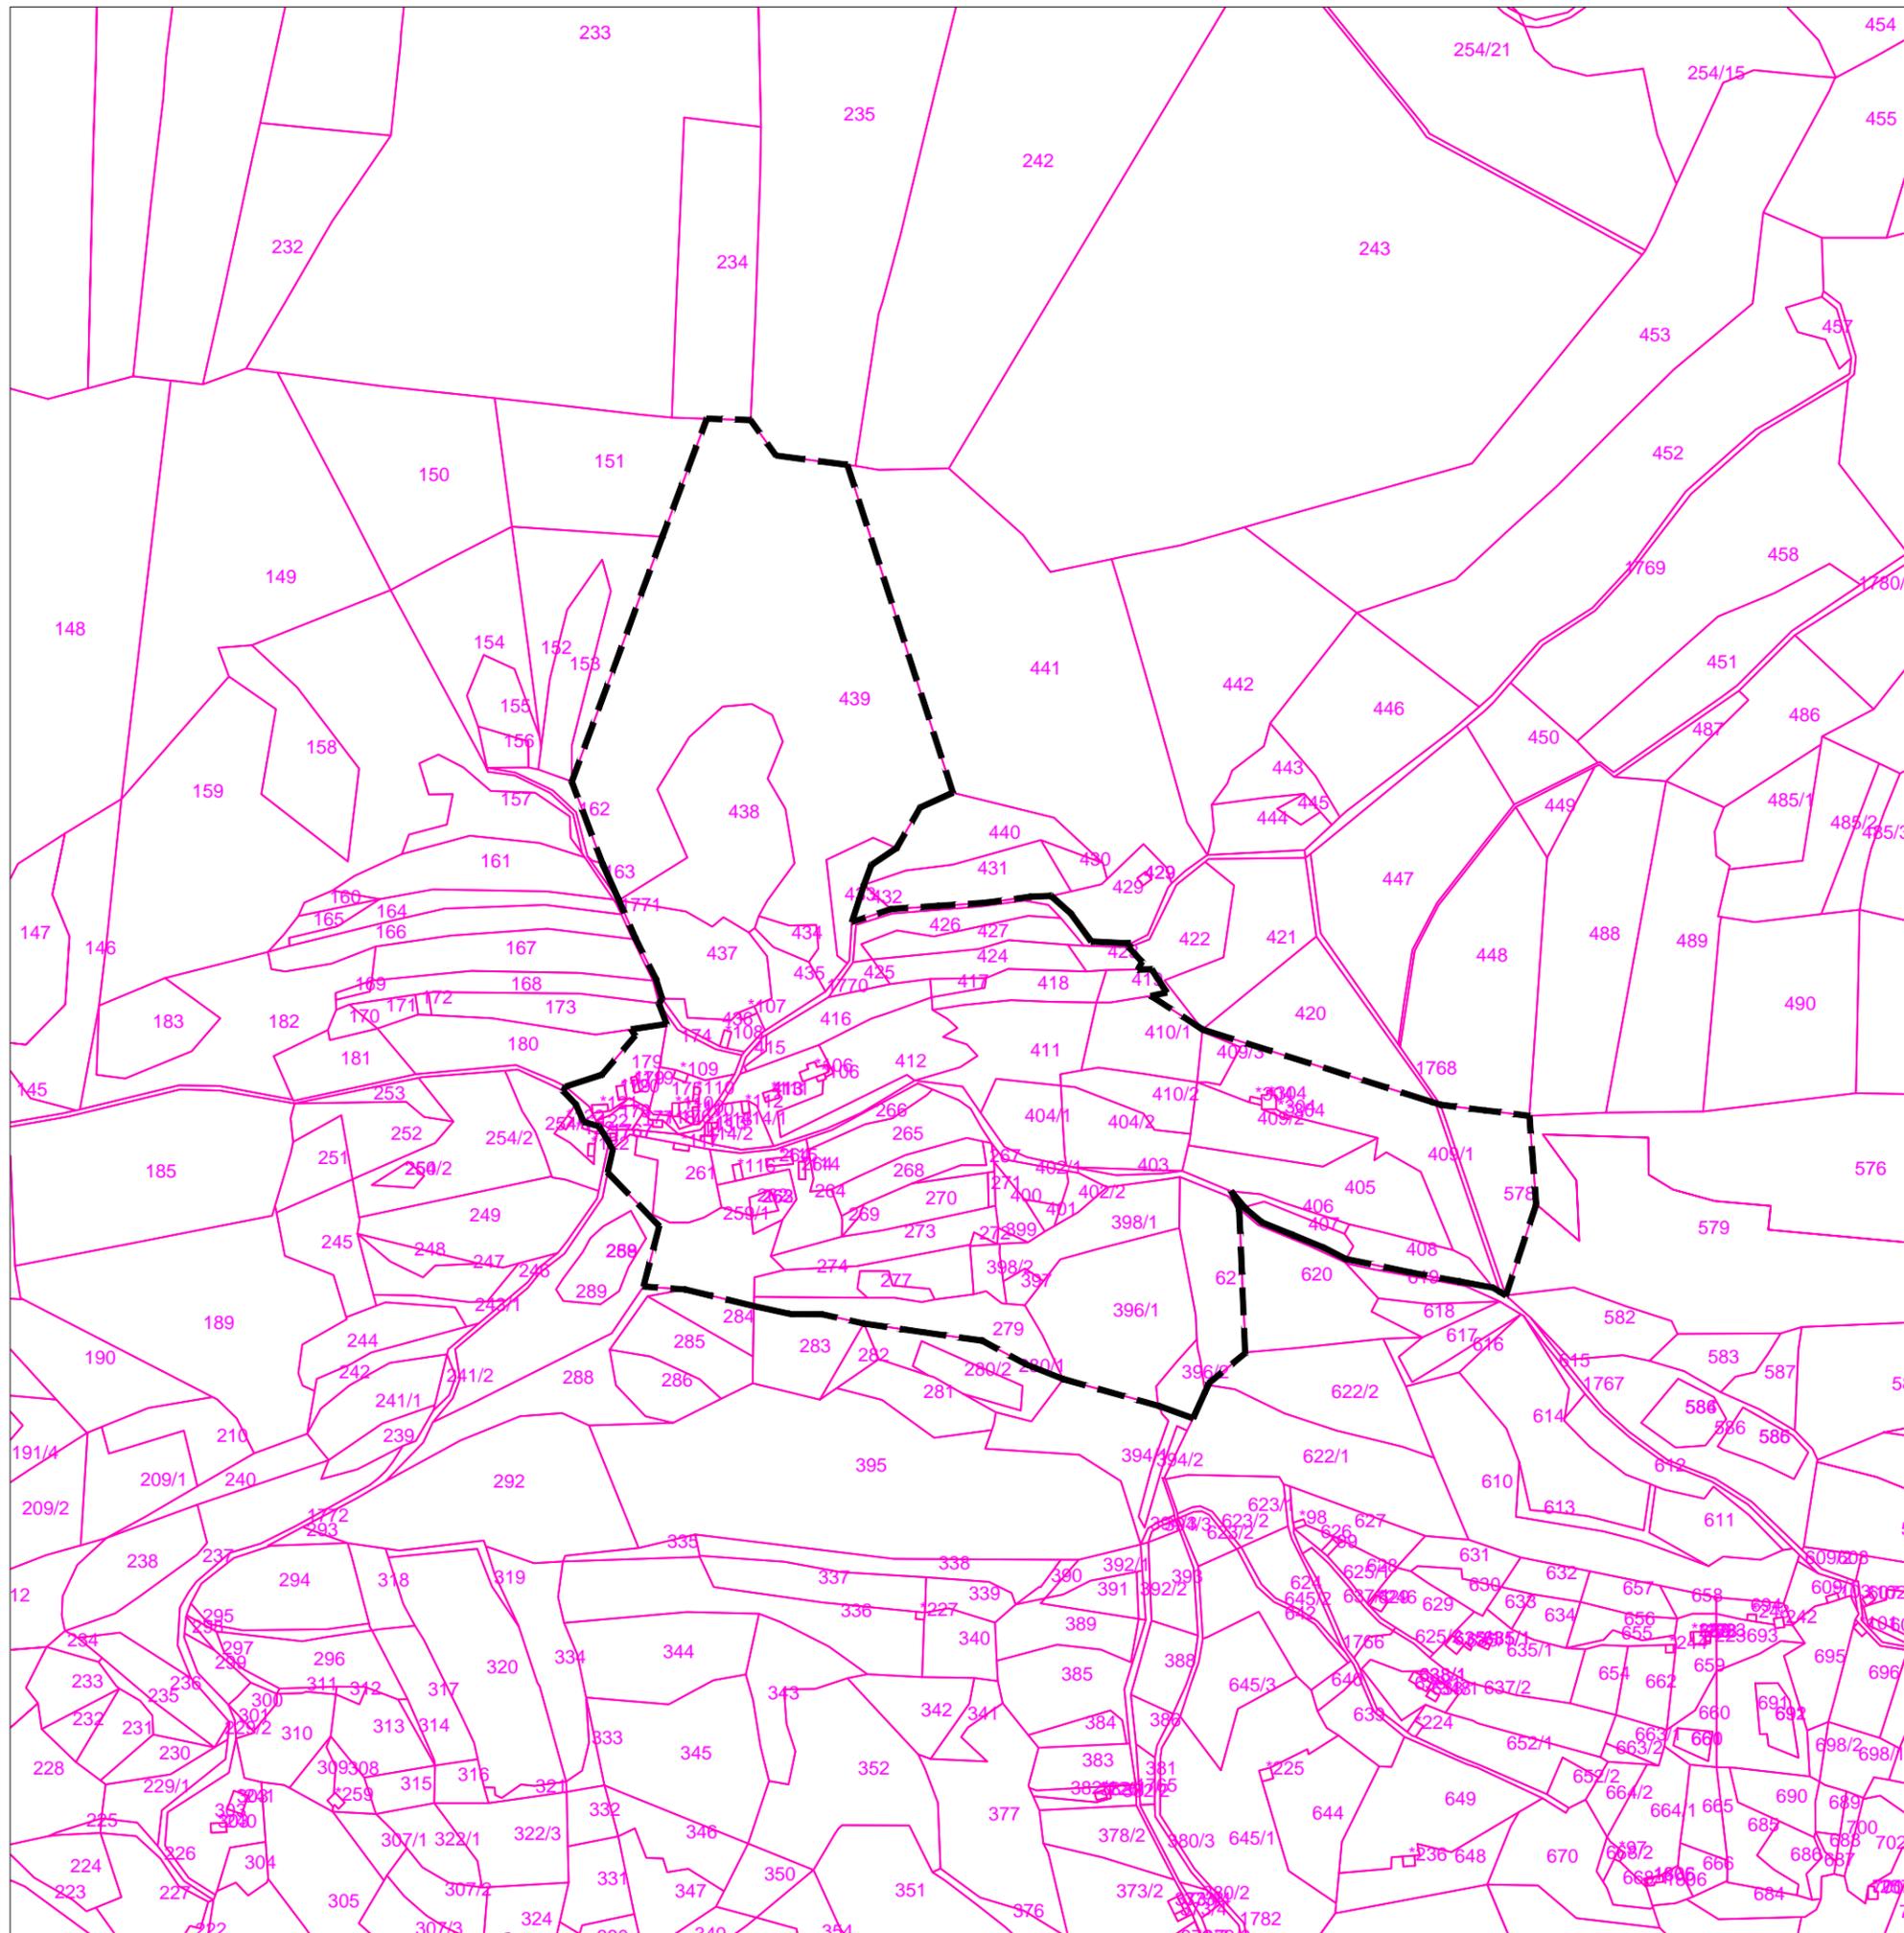

Naročnik: Občina Laško
Št. proj: 18/19
Datum: September 2019

NEPOOBLAŠČENO KOPIRANJE IN RAZMNOŽEVANJE NI DOVOLJENO

 Razvojni center
PLANIRANJE d.o.o. Celje
3000 Celje, Ulica XIV. divizije 14