


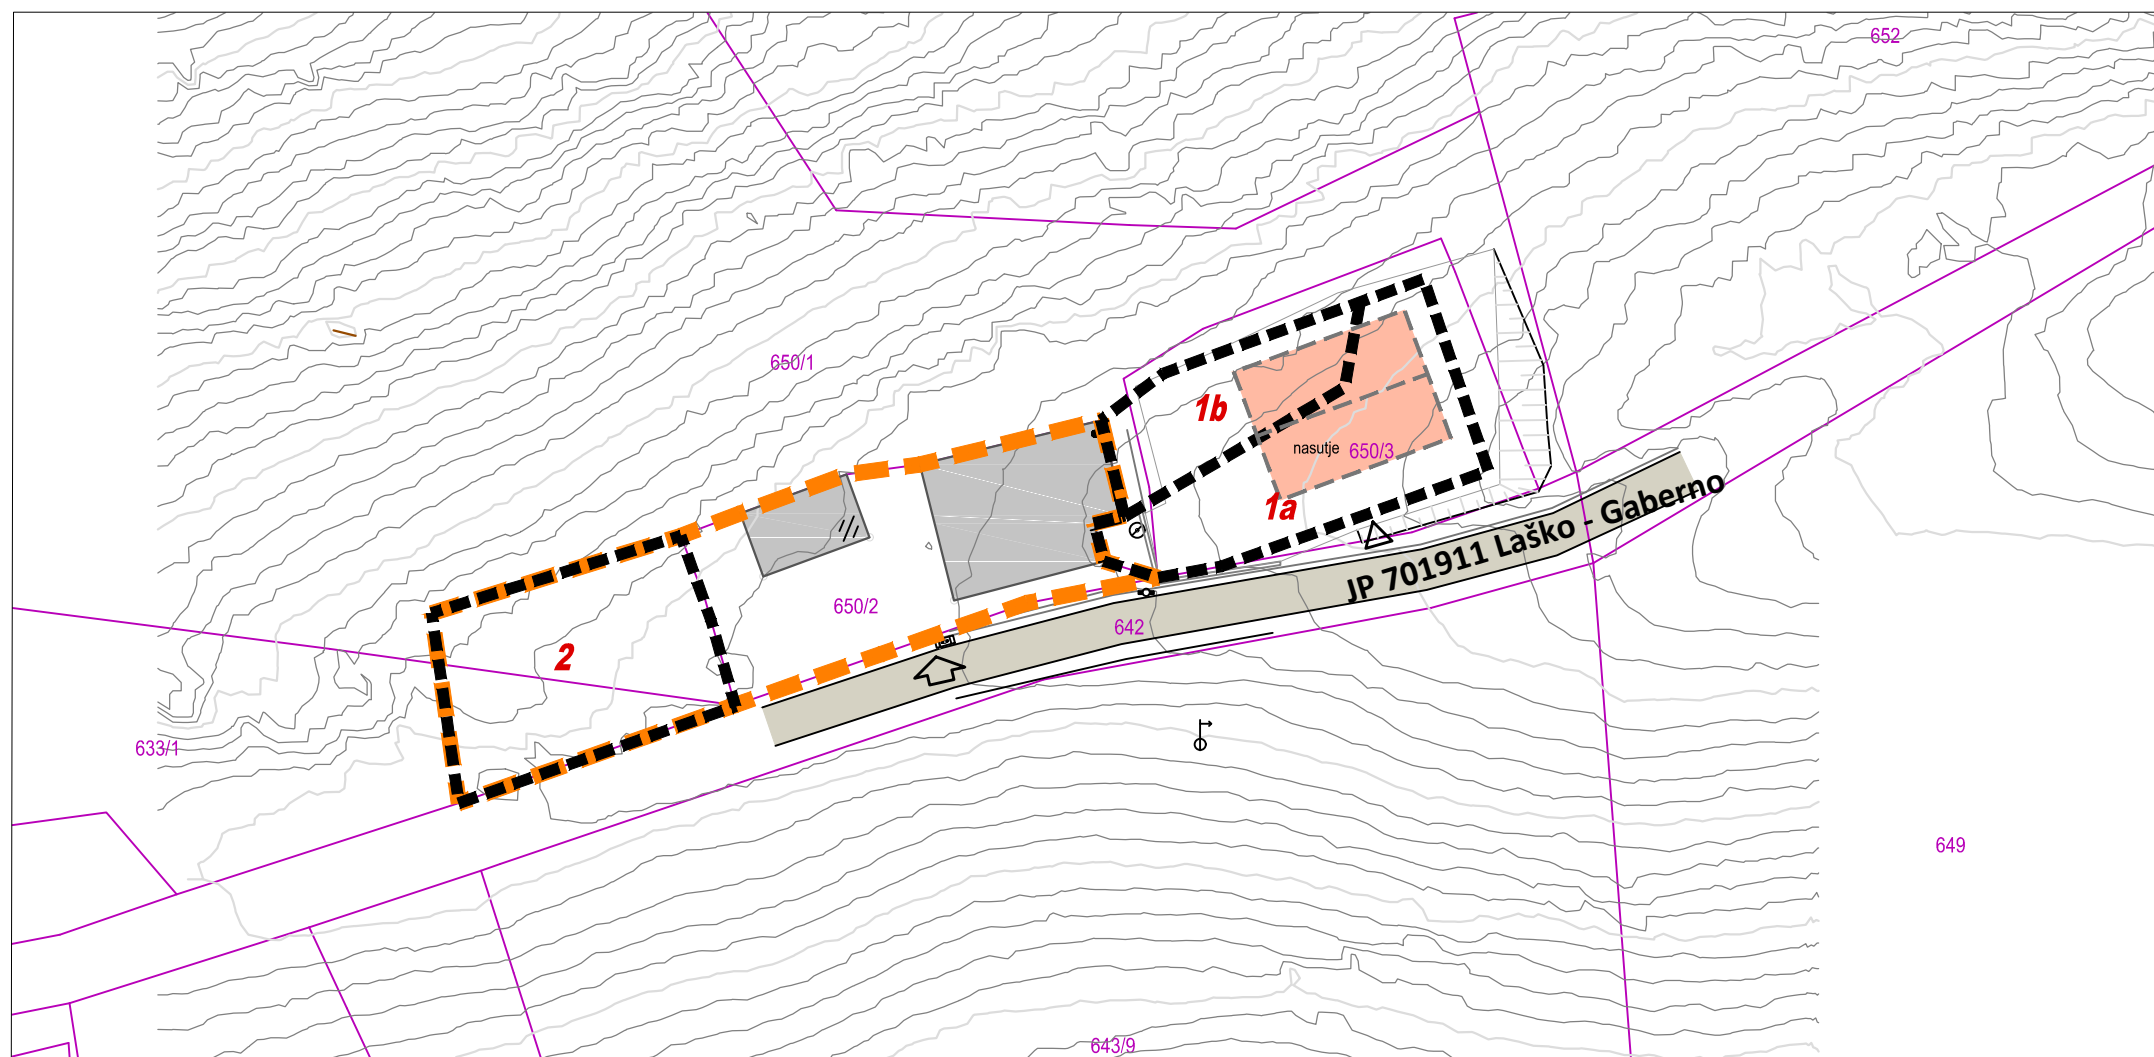

LEGENDA

OBSTOJEČE	PREDVIDENO	
		MEJE
		območje stavbnega zemljišča na posamični poselitvi (izvorno območje)
		območje lokacijske preveritve/širitev
		1a širitev – nadomestitev izvzete površine
		1b širitev
		2 izvzem
		PARCELNE MEJE
		parcelne meje (vir: geodetski načrt)
		parcelne meje (vir: ZKP https://egp.gu.gov.si)
		OBJEKTI
		objekti (vir: geodetski načrt)
		PROMET
		dostop in dovoz na območje ceste, dovozi
		NAMENSKA RABA PROSTORA
		stavbno zemljišče na posamični poselitvi (izvorno območje)
		drugo kmetijsko zemljišče
		gozd



ELABORAT LOKACIJSKE PREVERITVE ZA DOLOČITEV OBSEGA STAVBNEGA ZEMLJIŠČA PRI POSAMIČNI POSELITVI

PRIKAZ OBMOČJA LOKACIJSKE PREVERITVE
M 1:500

Št. projekta: 6/23
Datum: februar 2023