


odlok o OPPN za del območja z oznako LAU -

18 - del - Marija Gradec - št. projekta: 01 / 2020

investitor: LESJAK, Luka, Kidričeva ulica 11, 3270 Laško

- projektant: ARHIKA, arhitekturno projektiranje, Uroš Krašek s.p., Spodnja Rečica 104, 3270 Laško - odgovorni urbanist: Uroš Krašek, univ. dipl. inž. arh.

območje OPPN
z oznako LAU - 18 - del / Marija Gradec
zazidalna in ureditvena situacija
prezrez skozi območje

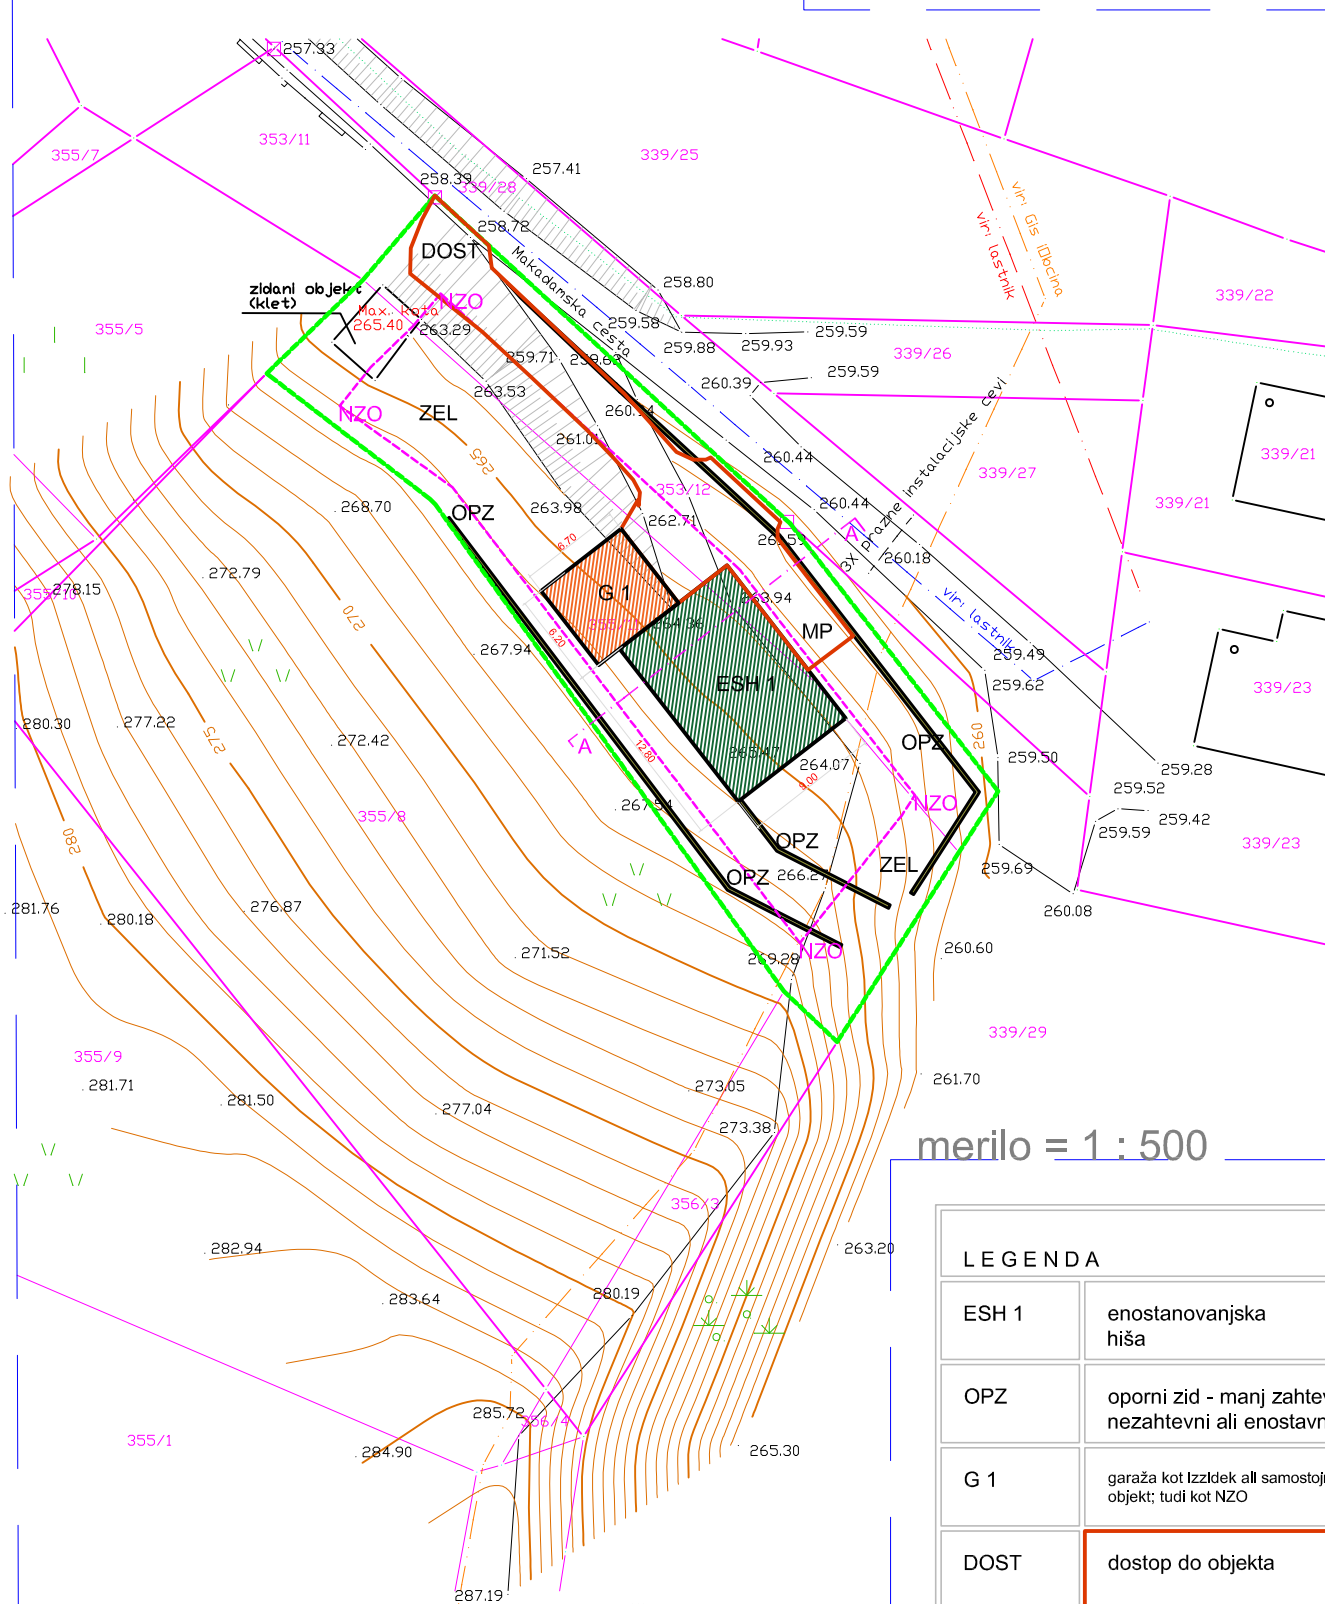

merilo = 1 : 500

LEGENDA

ESH 1	enostanovanjska hiša
OPZ	oporni zid - manj zahtevni, nezahtevni ali enostavni
G 1	garaža kot izžidek ali samostojni objekt; tudi kot NZO
DOST	dostop do objekta
NZO	nezahtevni objekti v skladu z uredbo
MP	manipulacijske površine
ZEL	zelenica

A - A

