


odlok o OPPN za del območja z oznako LAU - 18 - del - Marija Gradec - št. projekta: 01 / 2020

investitor: LESJAK, Luka, Kidričeva ulica 11, 3270 Laško
- projektant: ARHIKA, arhitekturno projektiranje, Uroš Krašek s.p., Spodnja Rečica 104, 3270 Laško - odgovorni urbanist: Uroš Krašek, univ. dipl. inž. arh.

območje OPPN
z oznako LAU - 18 - del / Marija Gradec
izsek iz grafičnega načrta kartografskega dela
občinskega prostorskega načrta s prikazom lege
prostorske ureditve na širšem območju

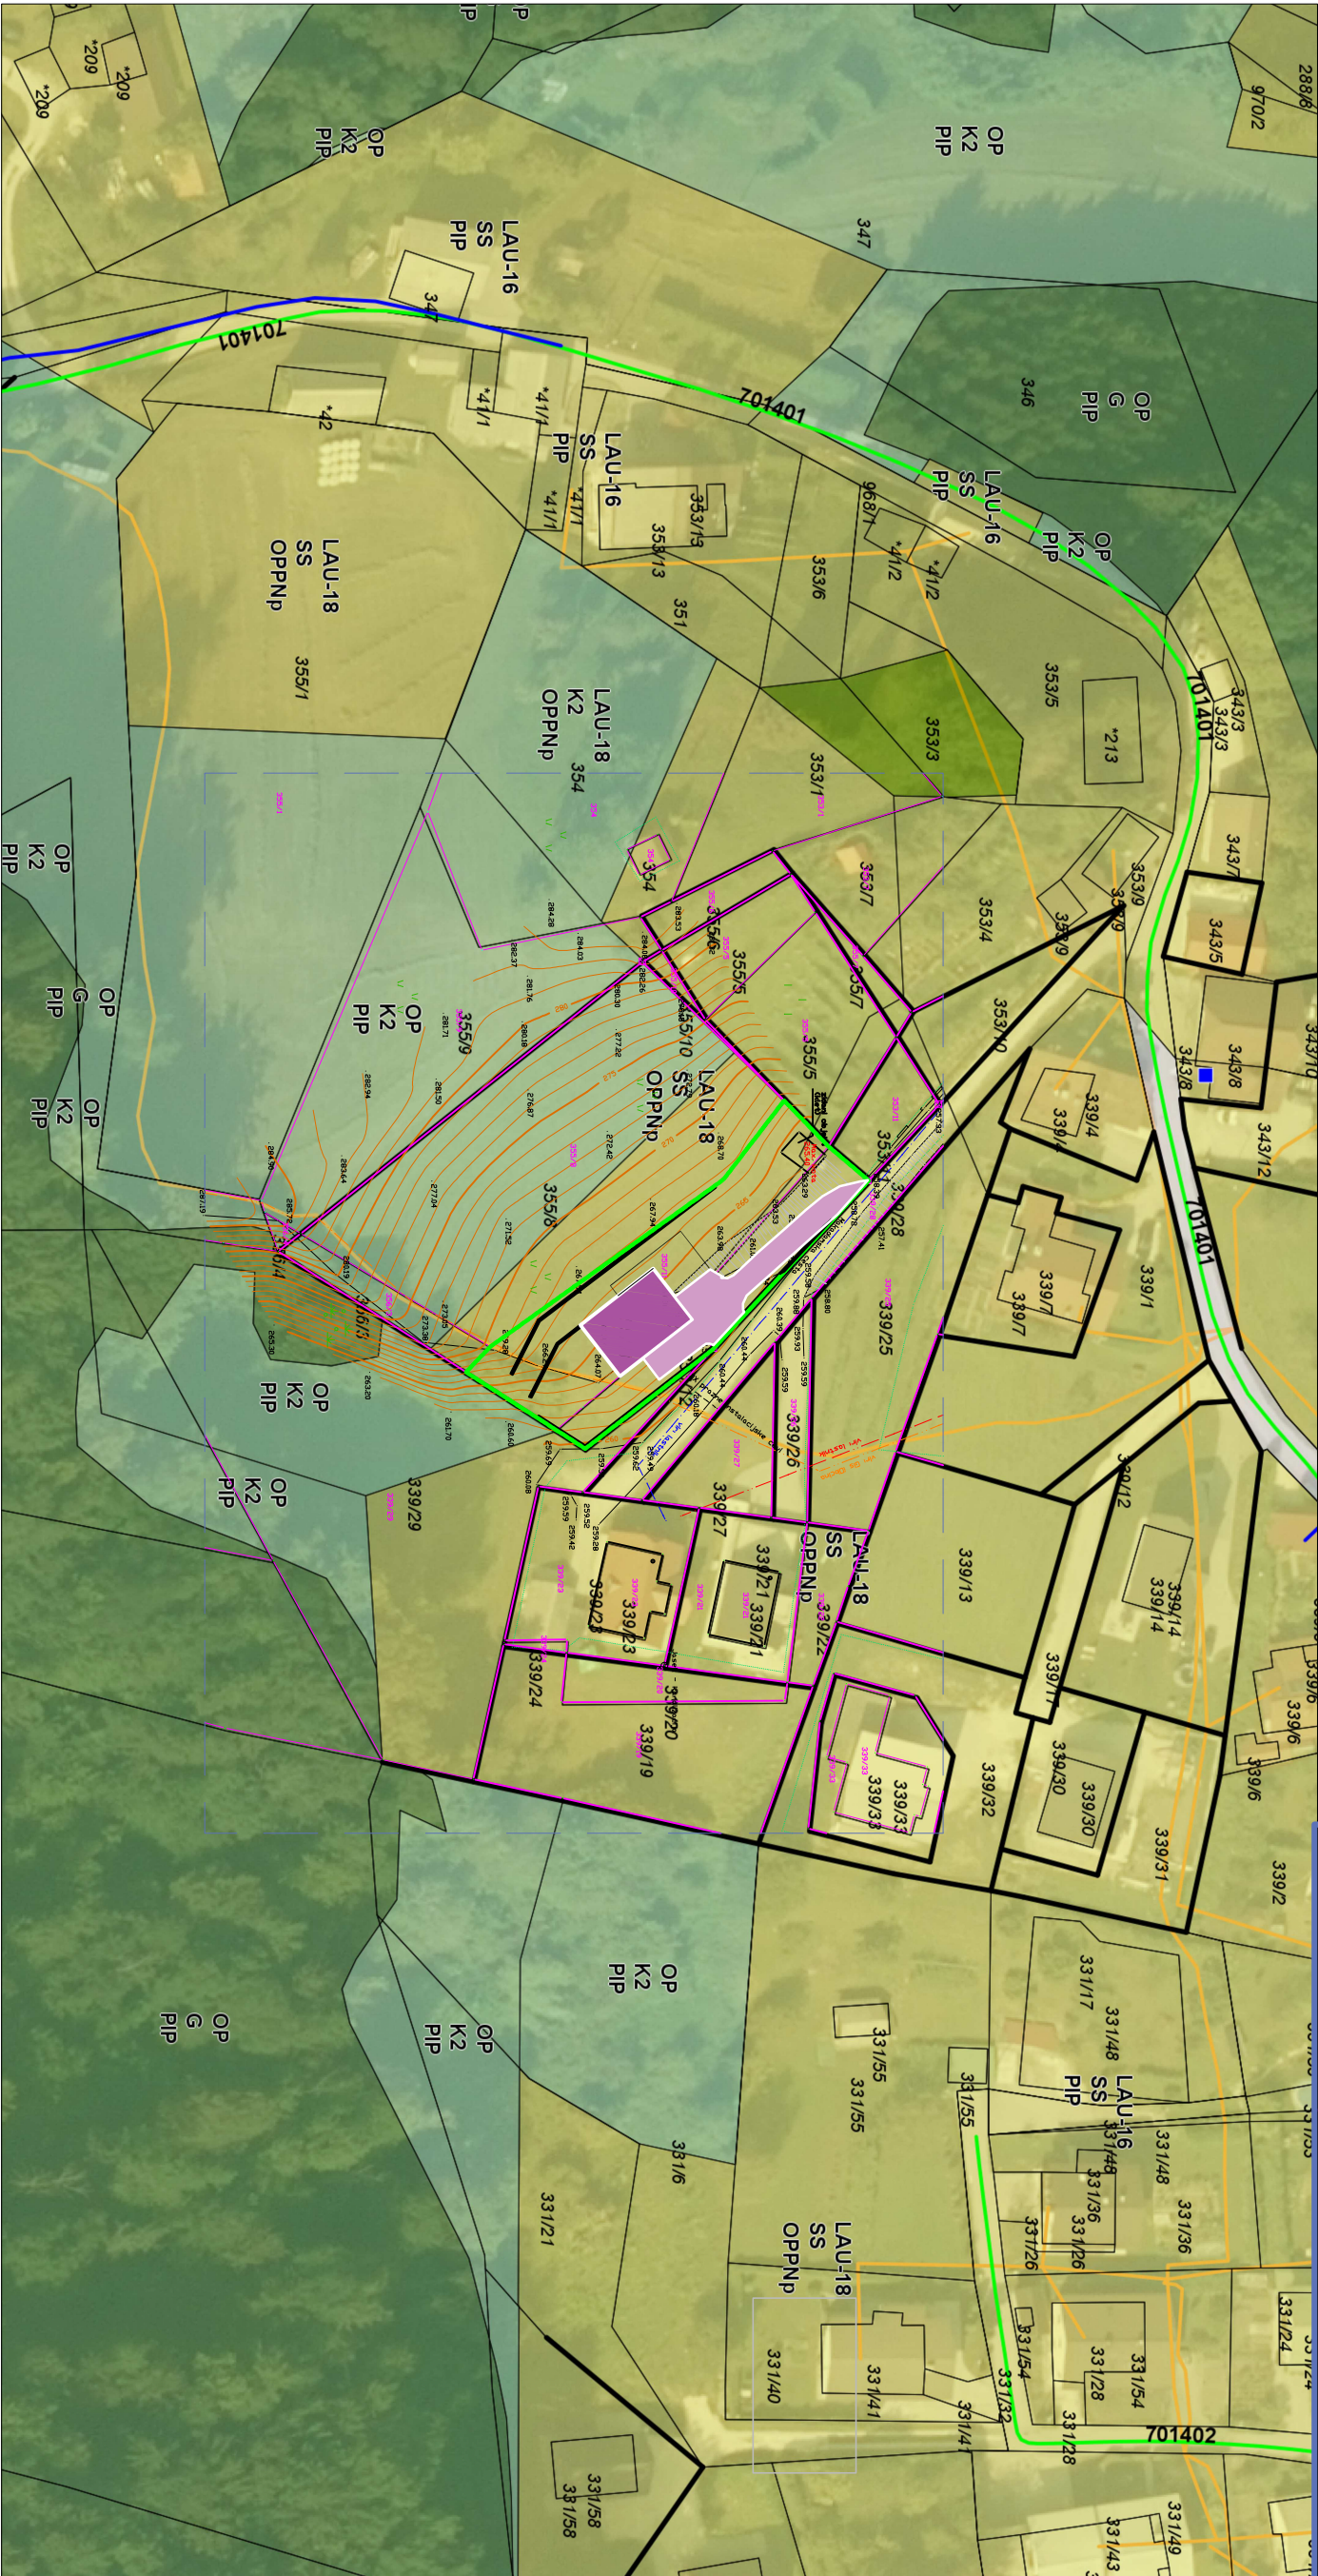

merilo = 1 : 500

LEGENDA

OPPN