


odlok o OPPN za del območja z oznako LAU -
18 - del - Marija Gradec - št. projekta: 01 / 2020

investitor: LESJAK, Luka, Kidričeva ulica 11, 3270 Laško
- projektant: ARHIKA, arhitekturno projektiranje, Uroš Krašek s.p., Spodnja
Rečica 104, 3270 Laško - odgovorni urbanist: Uroš Krašek, univ. dipl. inž.
arh.

območje OPPN

z oznako LAU - 18 - del / Marija Gradec

prikaz ureditev, potrebnih za obrambo ter varstvo pred naravnimi in
drugimi nesrečami, vključno z varstvom pred požarom

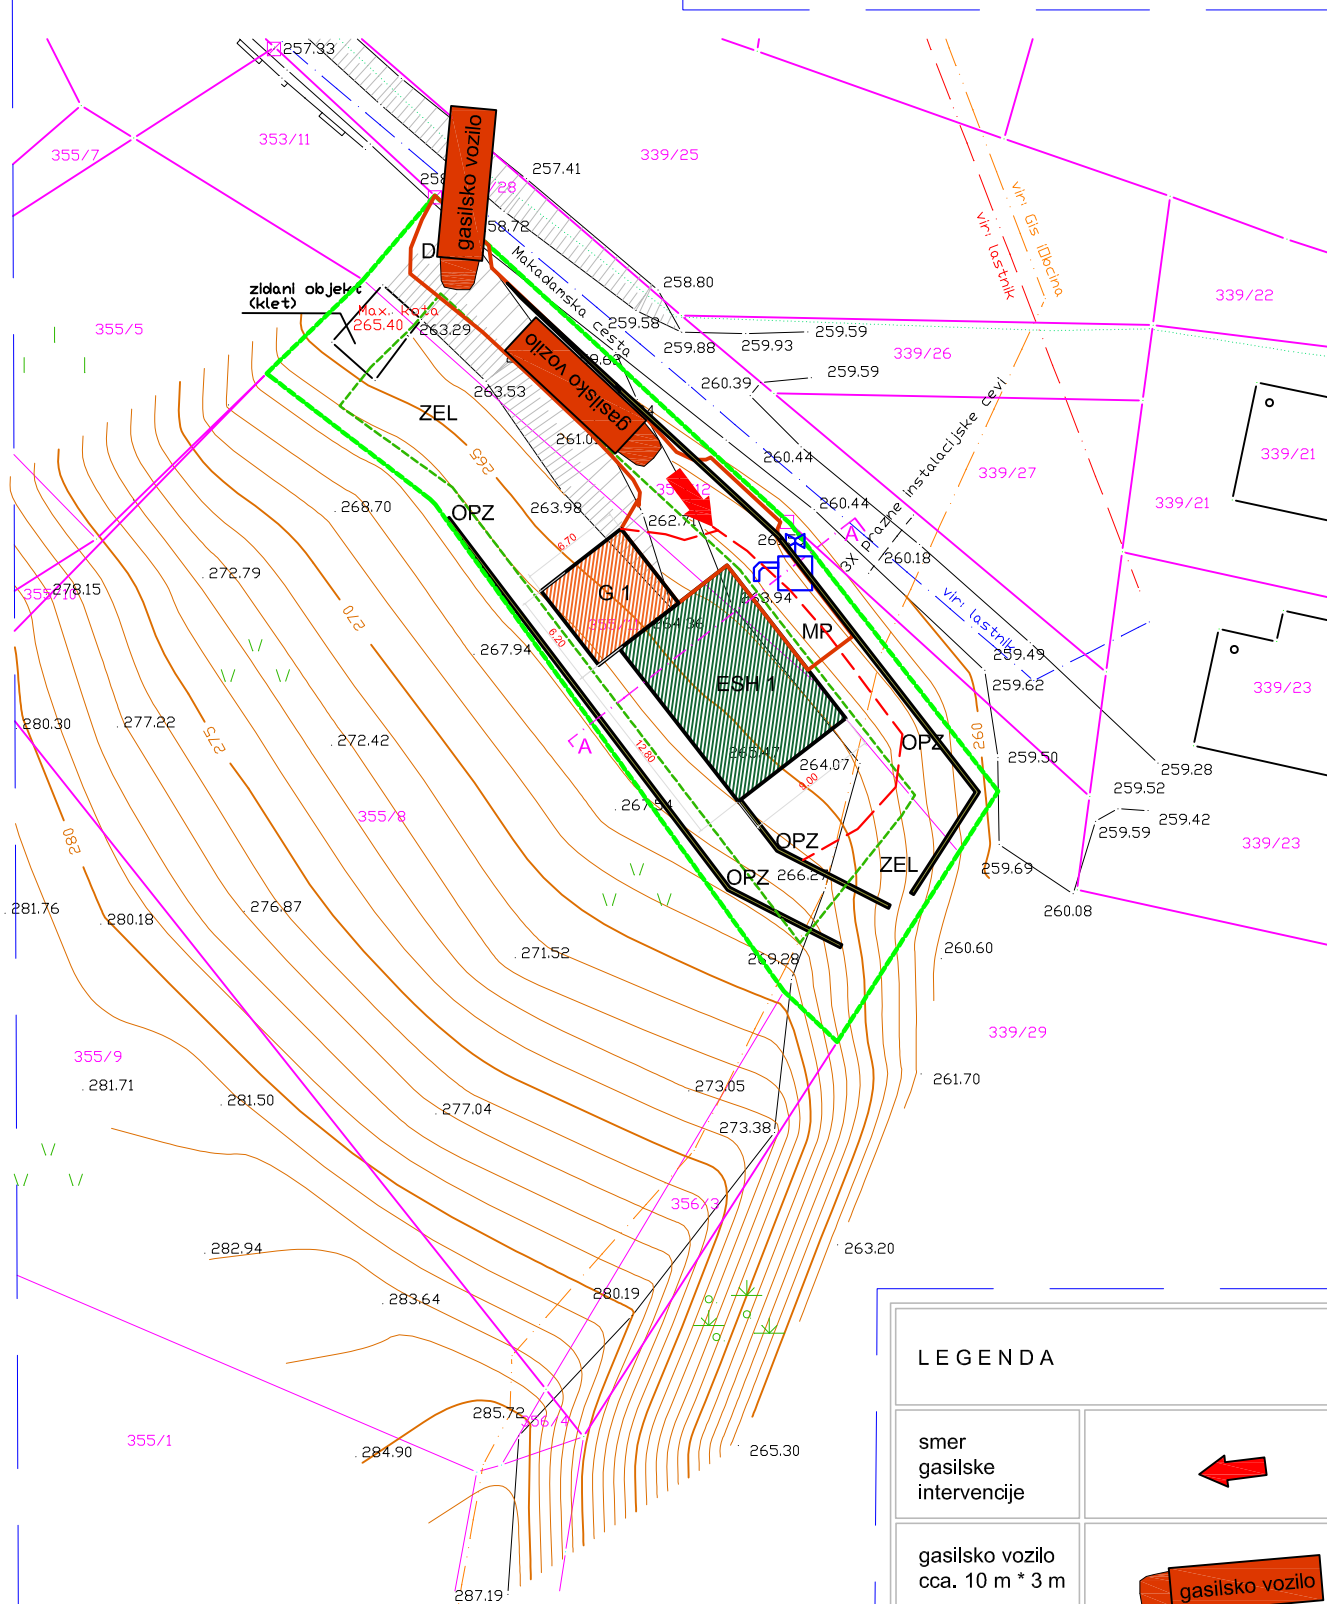

merilo = 1 : 500

LEGENDA

smer
gasilske
intervencije



gasilsko vozilo
cca. 10 m * 3 m



peš intervencija



možnost
priklučitve na
hidrantno omrežje

