


# odlok o OPPN za del območja z oznako LAU - 59 - del

- št. projekta: 01 / 2023

investitor: KRAŠEK, Uroš, Spodnja Rečica 104, 3270 Laško

- projektant: ARHIKA, arhitekturno projektiranje, Uroš Krašek s.p., Spodnja Rečica 104, 3270 Laško - odgovorni urbanist: Uroš Krašek, univ. dipl. inž. arh.

območje OPPN  
z oznako LAU - 59 - del / Debro  
prikaz priključenja na infrastrukturo

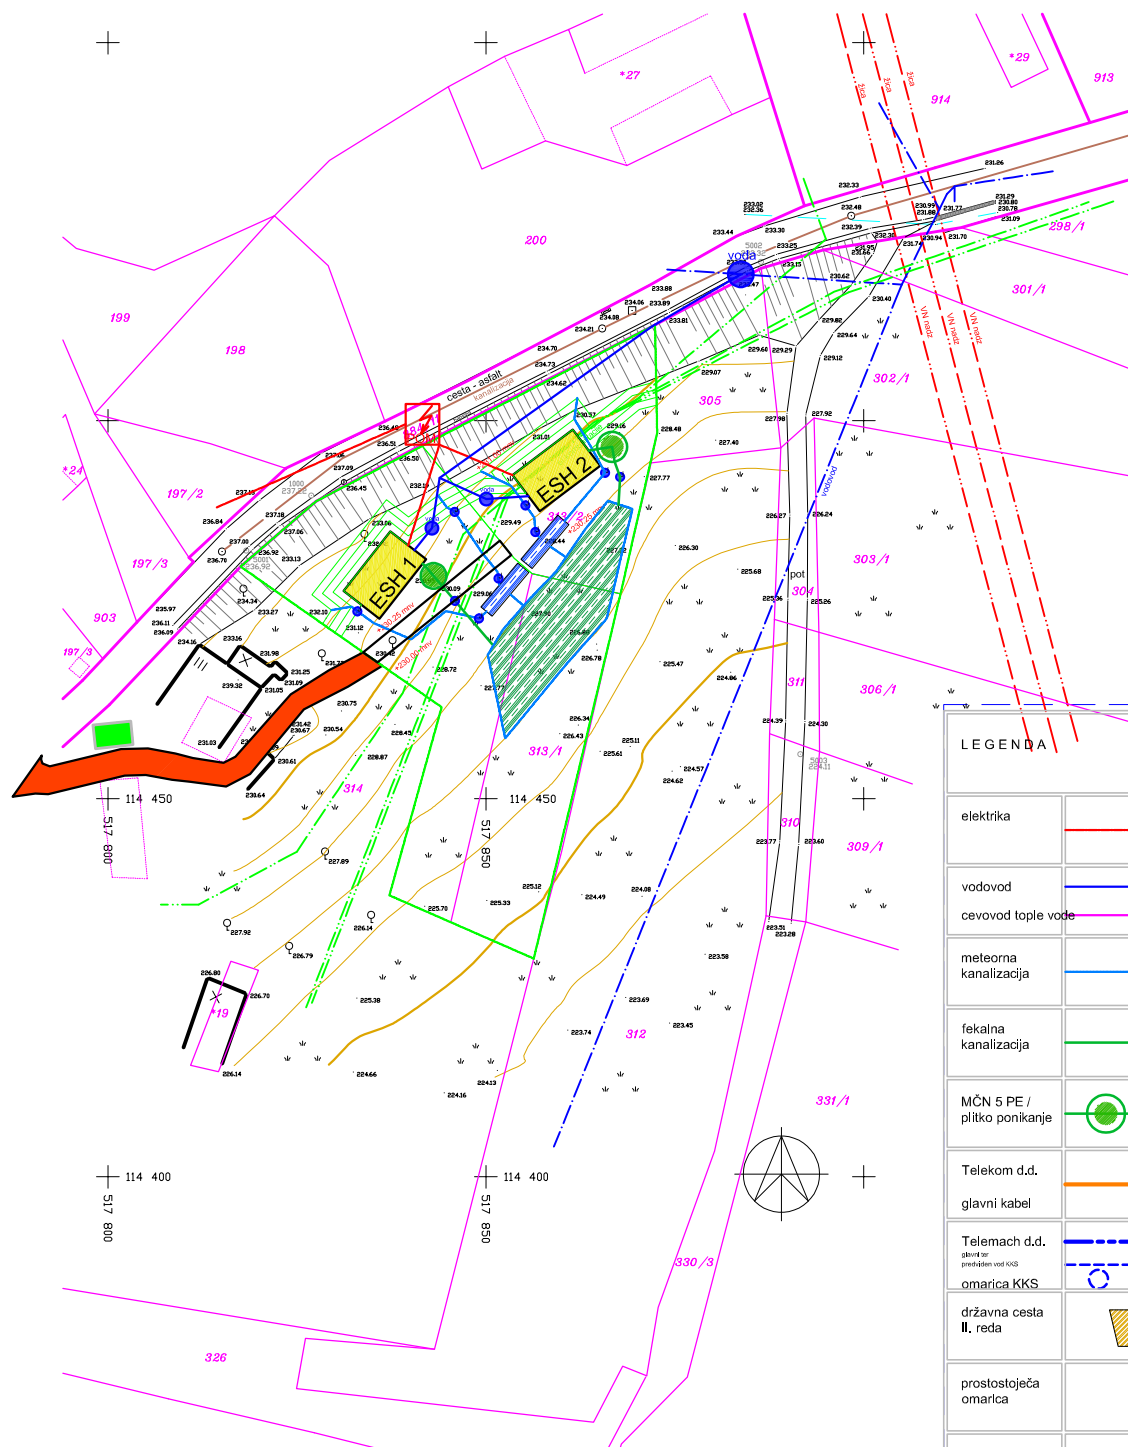

## LEGENDA

elektrika

vodovod

cevodov tople vode

meteorna  
kanalizacija

fekalna  
kanalizacija

kolektor

MČN 5 PE /  
plitko ponikanje

Telekom d.d.

glavni kabel

Telemach d.d.  
glavni tor  
predstavljen vod KKS

omarica KKS

državna cesta  
II. reda

prostostoječa  
omarica

vodomerni  
jašek

uvoz  
obstoječ in novi

zbirno in  
odjemno mesto  
JKP Laško, d.o.o.

rev. jaški /  
zadrževalnik

merilo = 1 : 1000 (a4)