


odgovorni urbanist: Uroš Krašek, univ. dipl. inž. arh.

izsek iz grafičnega načrta kartografskega dela občinskega
prostorskega načrta s prikazom lege prostorske ureditve na
širšem območju

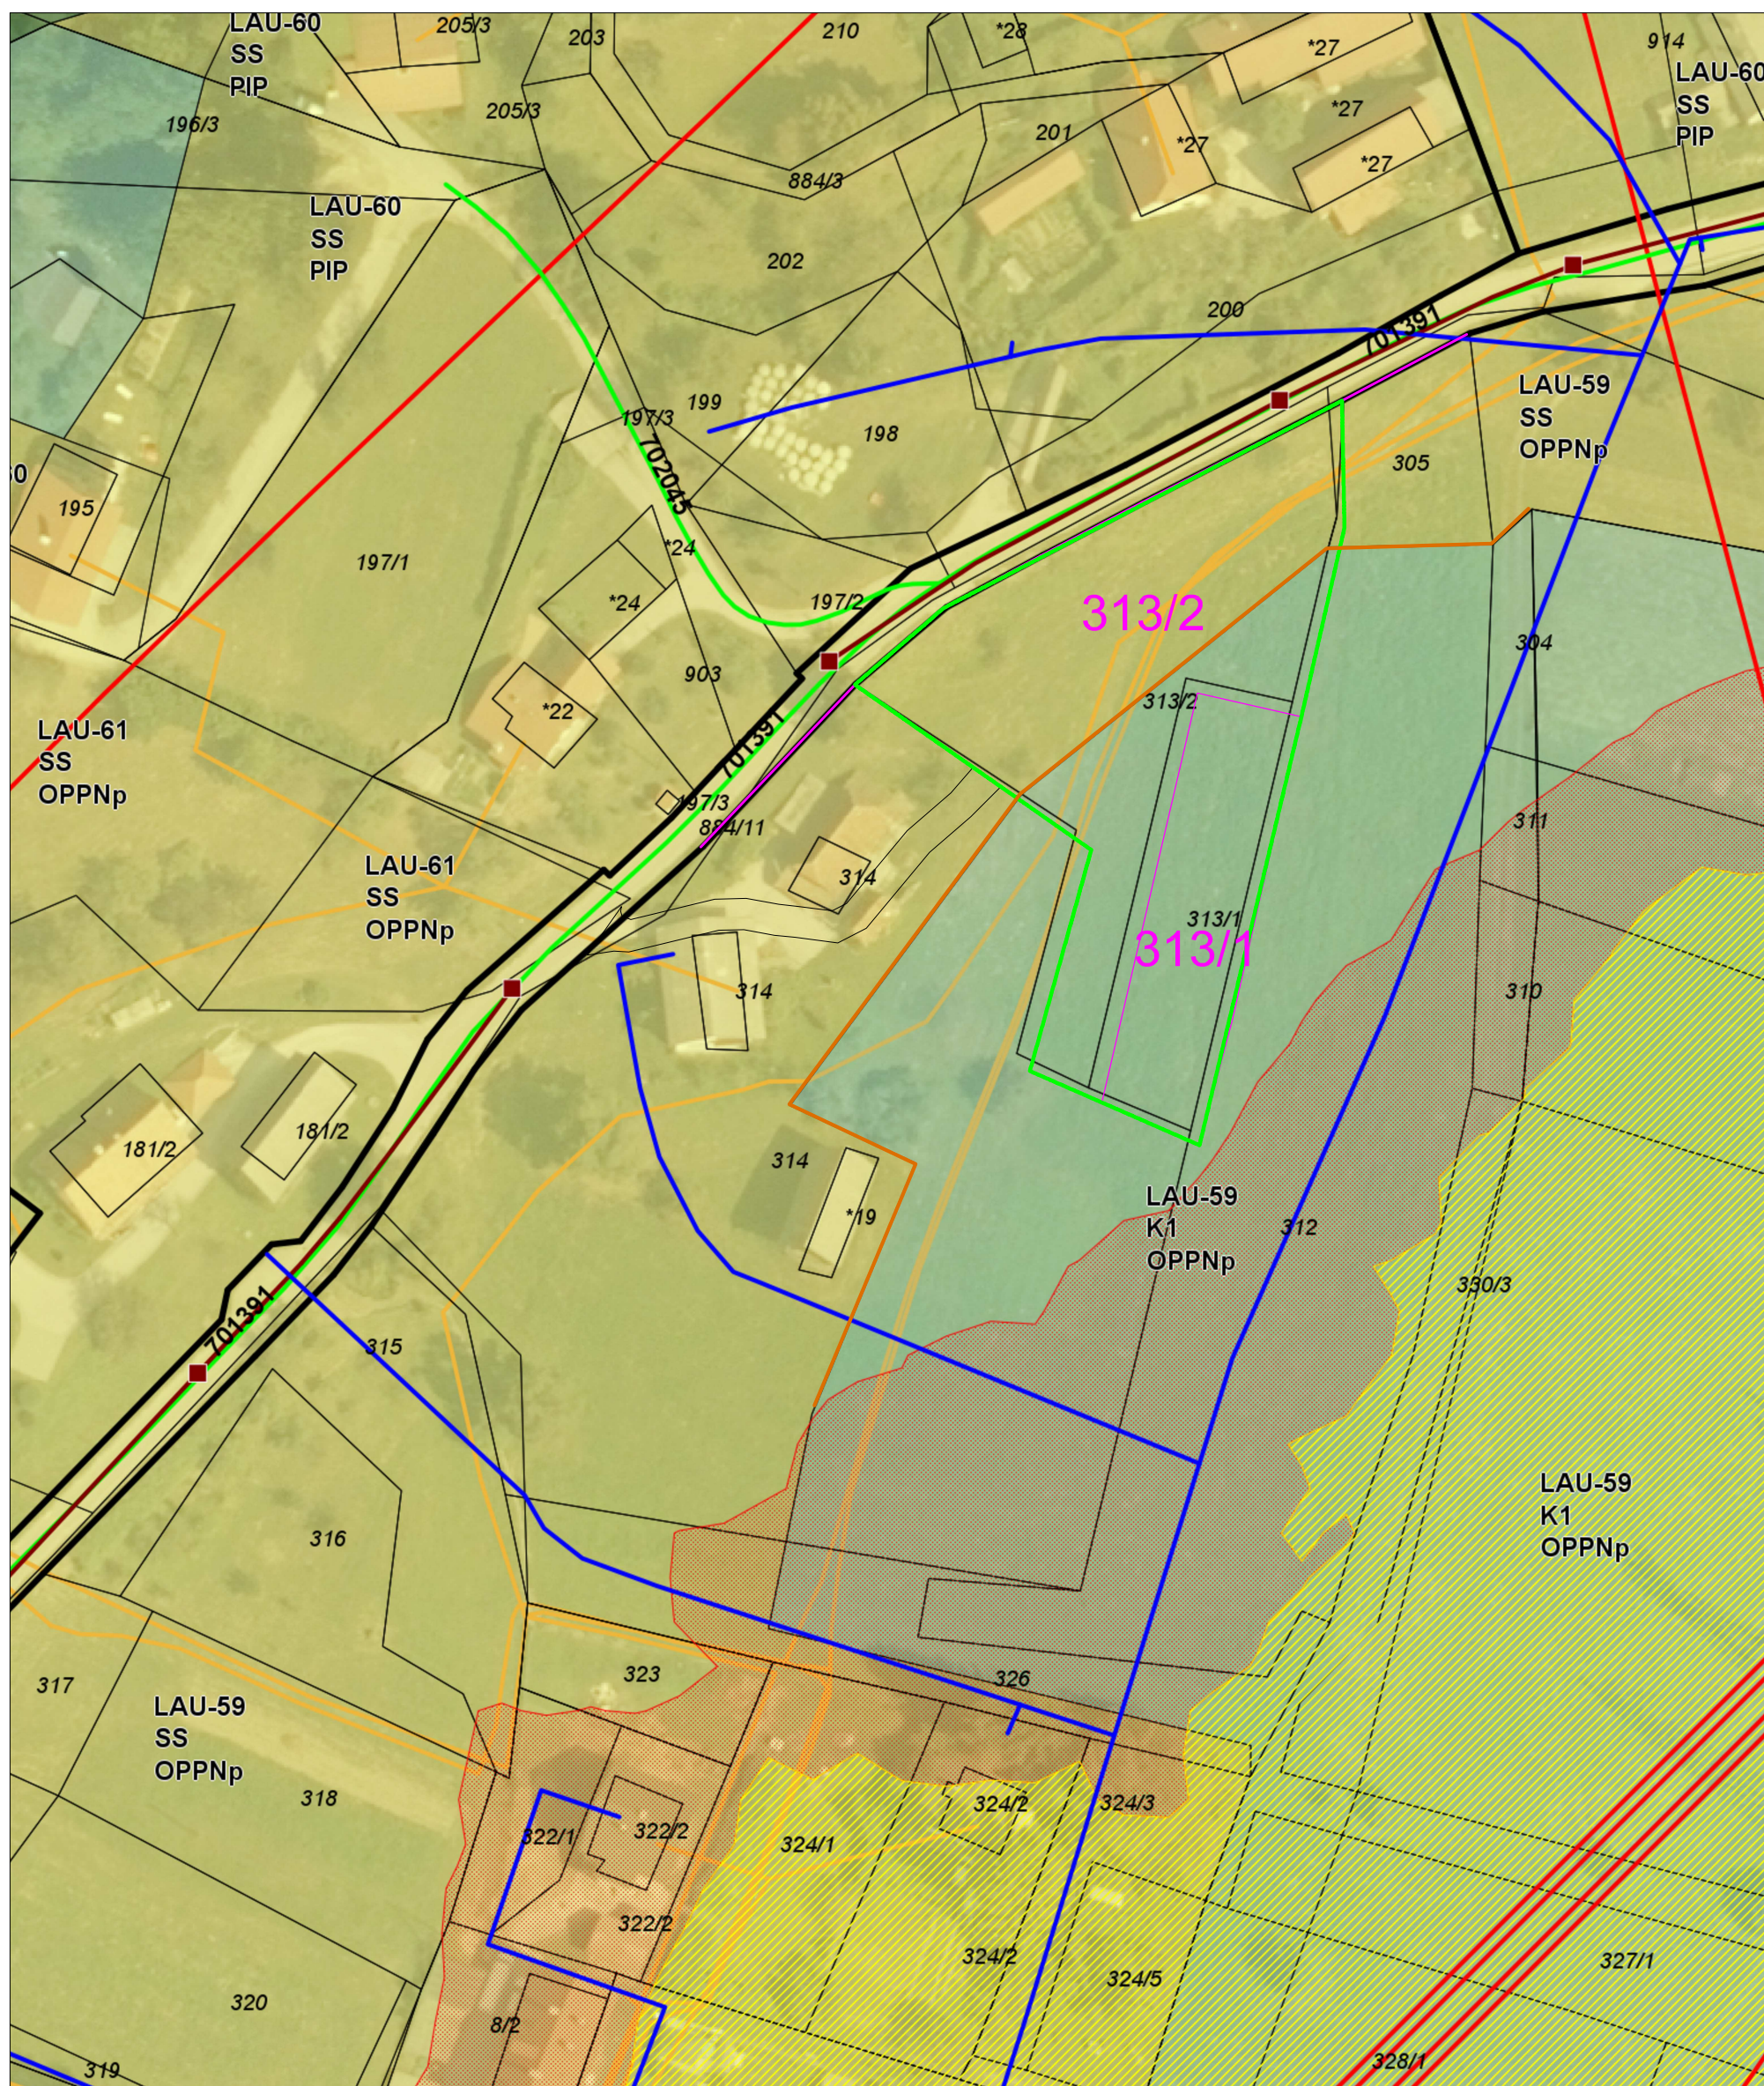

LEGENDA

kmetijska
zemljišča

