

# odlok o OPPN za del območja z oznako LAU - 59 - del

- št. projekta: 01 / 2023


investitor: KRAŠEK, Uroš, Spodnja Rečica 104, 3270 Laško

- projektant: ARHIKA, arhitekturno projektiranje, Uroš Krašek s.p., Spodnja Rečica 104, 3270 Laško - odgovorni urbanist: Uroš Krašek, univ. dipl. inž. arh.

območje OPPN

z oznako LAU - 59 - del / Debro

prikaz ureditev, potrebnih za obrambo ter varstvo pred naravnimi in drugimi nesrečami, vključno z varstvom pred požarom

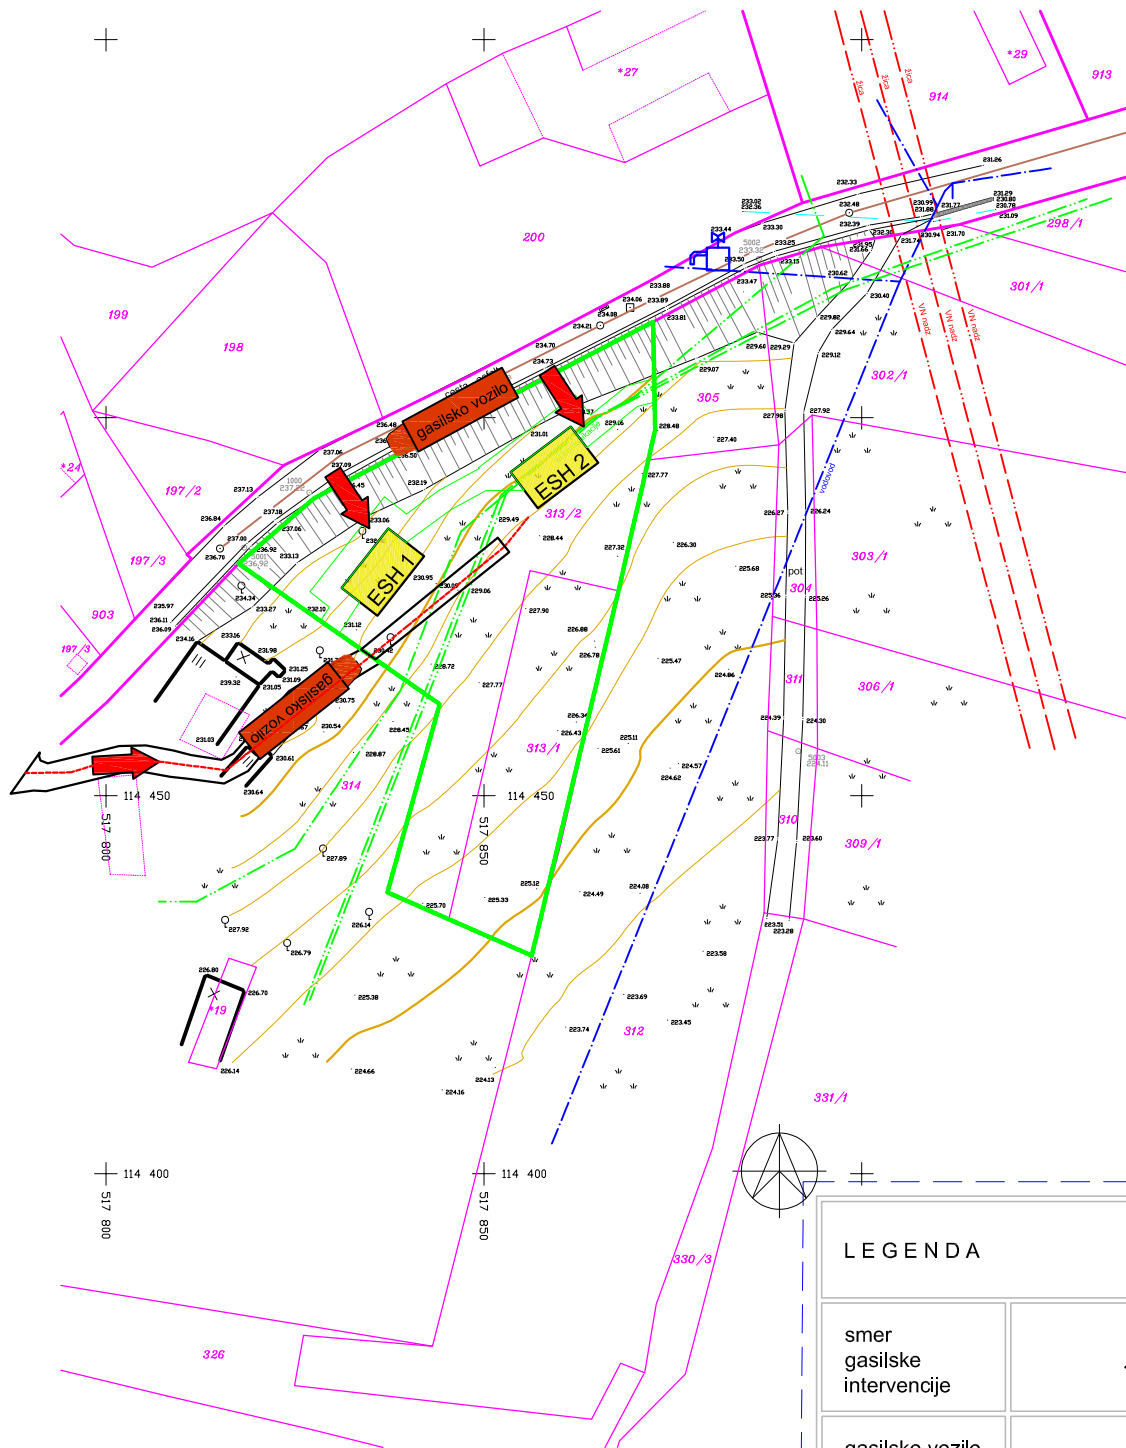

merilo = 1 : 1000 (a4)

## LEGENDA

smer  
gasilske  
intervencije



gasilsko vozilo  
cca. 10 m \* 3 m



peš intervencija



možnost  
priključitve na  
hidrantno omrežje

