


območje OPPN  
z oznako LAU - 59 - del / Debro  
**prerez skozi območje**

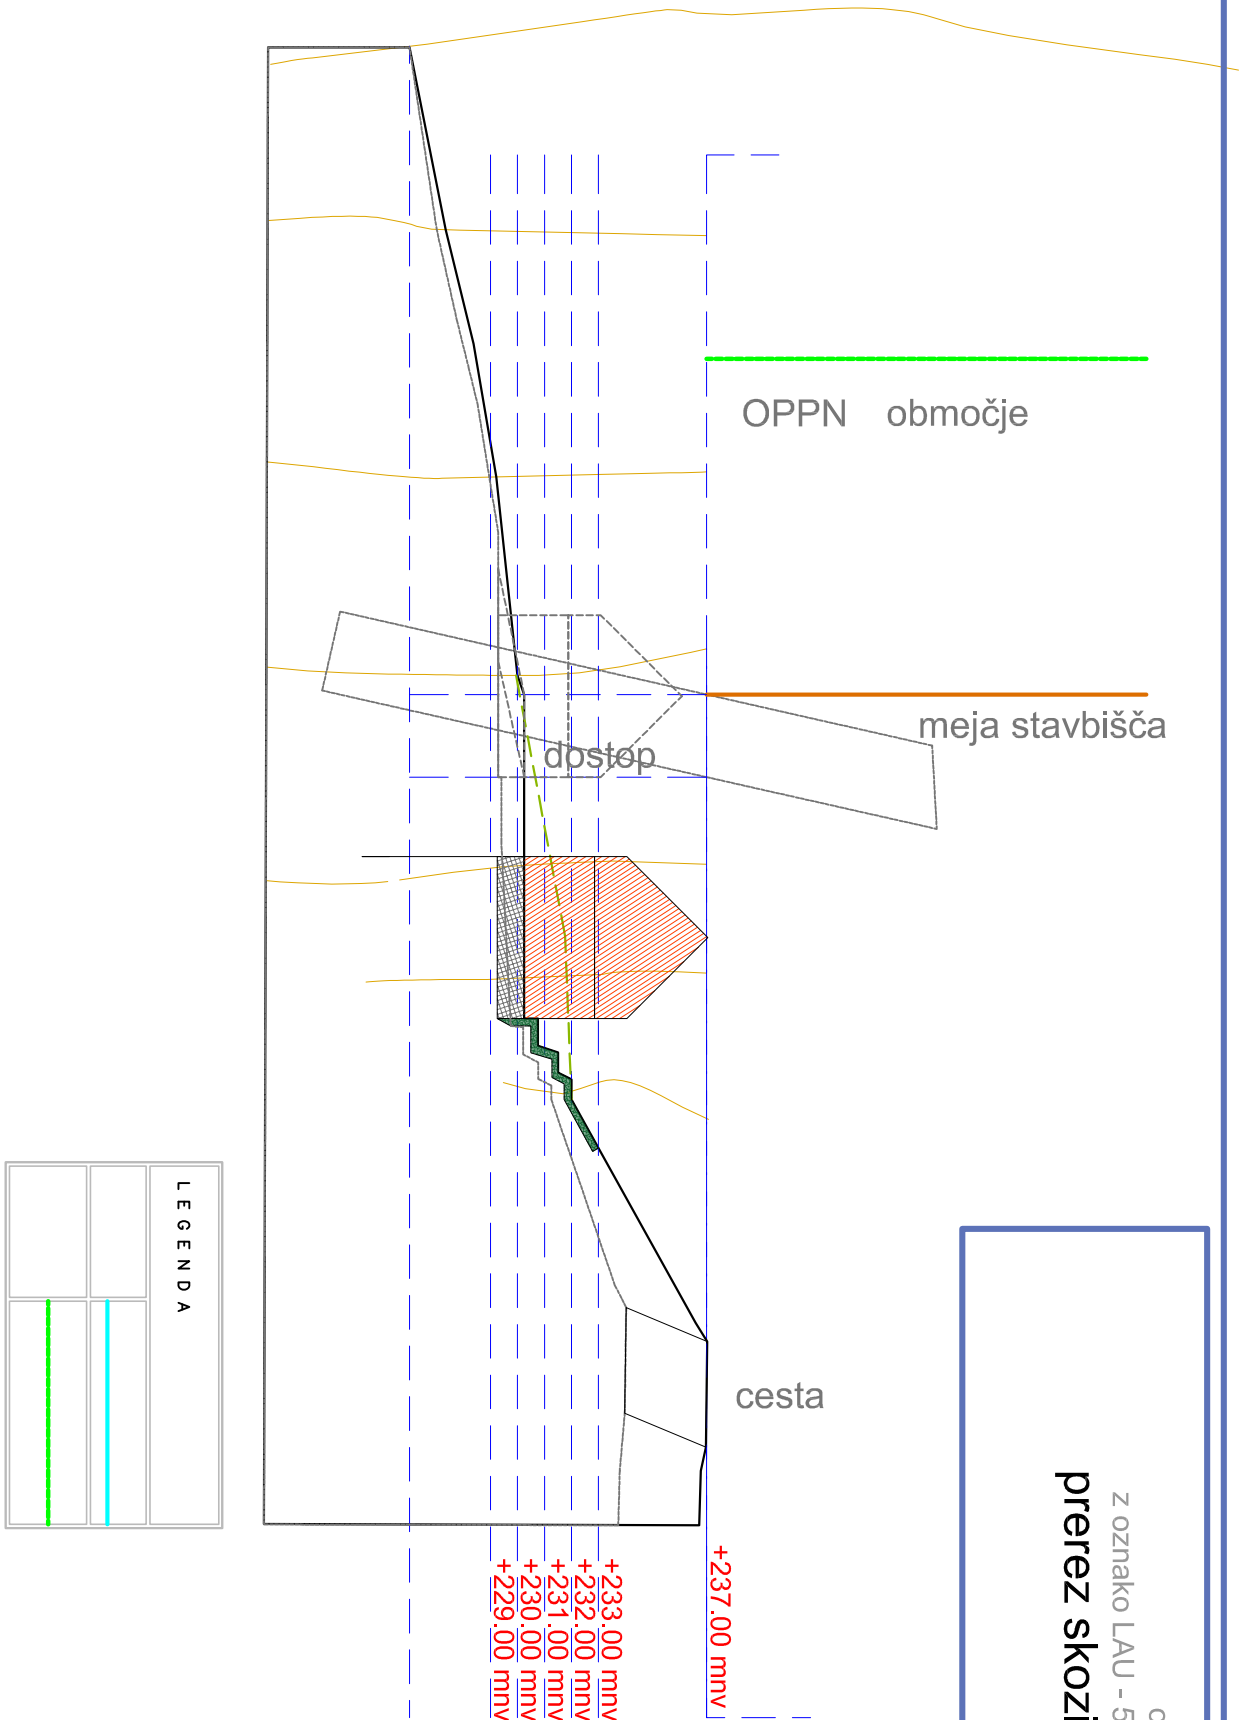

odlok o OPPN za del območja z oznako  
**LAU - 59 - del**

Investitor: KRAŠEČEK, Uroš, Spodnja Redčica 104, 3270 Laško  
- št. projekta: 01 / 2023  
- projektant: ARHITIK, arhitekturno projektiranje, Uroš Krašek s.p.,  
Spodnja Redčica 104, 3270 Laško - odgovorni urbanist: Uroš Krašek,  
univ. dipl. inž. arh.