


odlok o OPPN za del območja z oznako LAU - 59 - del

- št. projekta: 01 / 2023

investitor: KRAŠEK, Uroš, Spodnja Rečica 104, 3270 Laško

- projektant: ARHIKA, arhitekturno projektiranje, Uroš Krašek s.p., Spodnja Rečica 104, 3270 Laško - odgovorni urbanist: Uroš Krašek, univ. dipl. inž. arh.

območje OPPN
z oznako LAU - 59 - del / Debro
prikaz obstoječega stanja

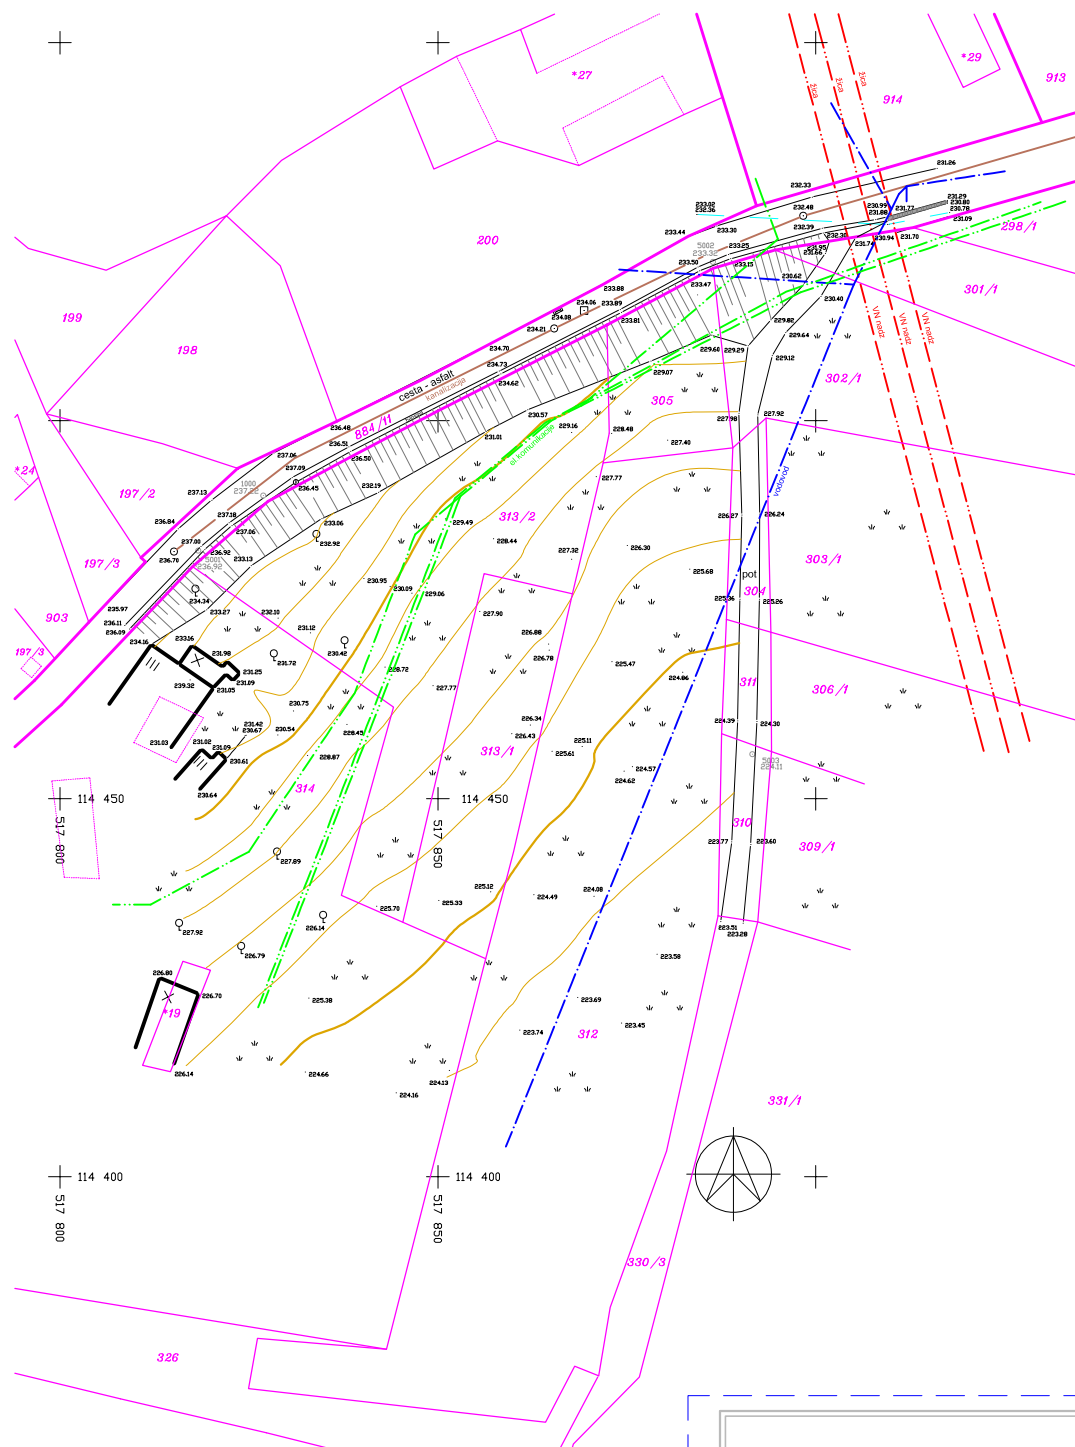

merilo = 1 : 1000 (a4)

LEGENDA

parcelno
stanje

urejene meje