


območje OPPN  
z oznako LAU - 73 - del / Rifengozd  
zazidalna in ureditvena situacija  
prerez skozi območje

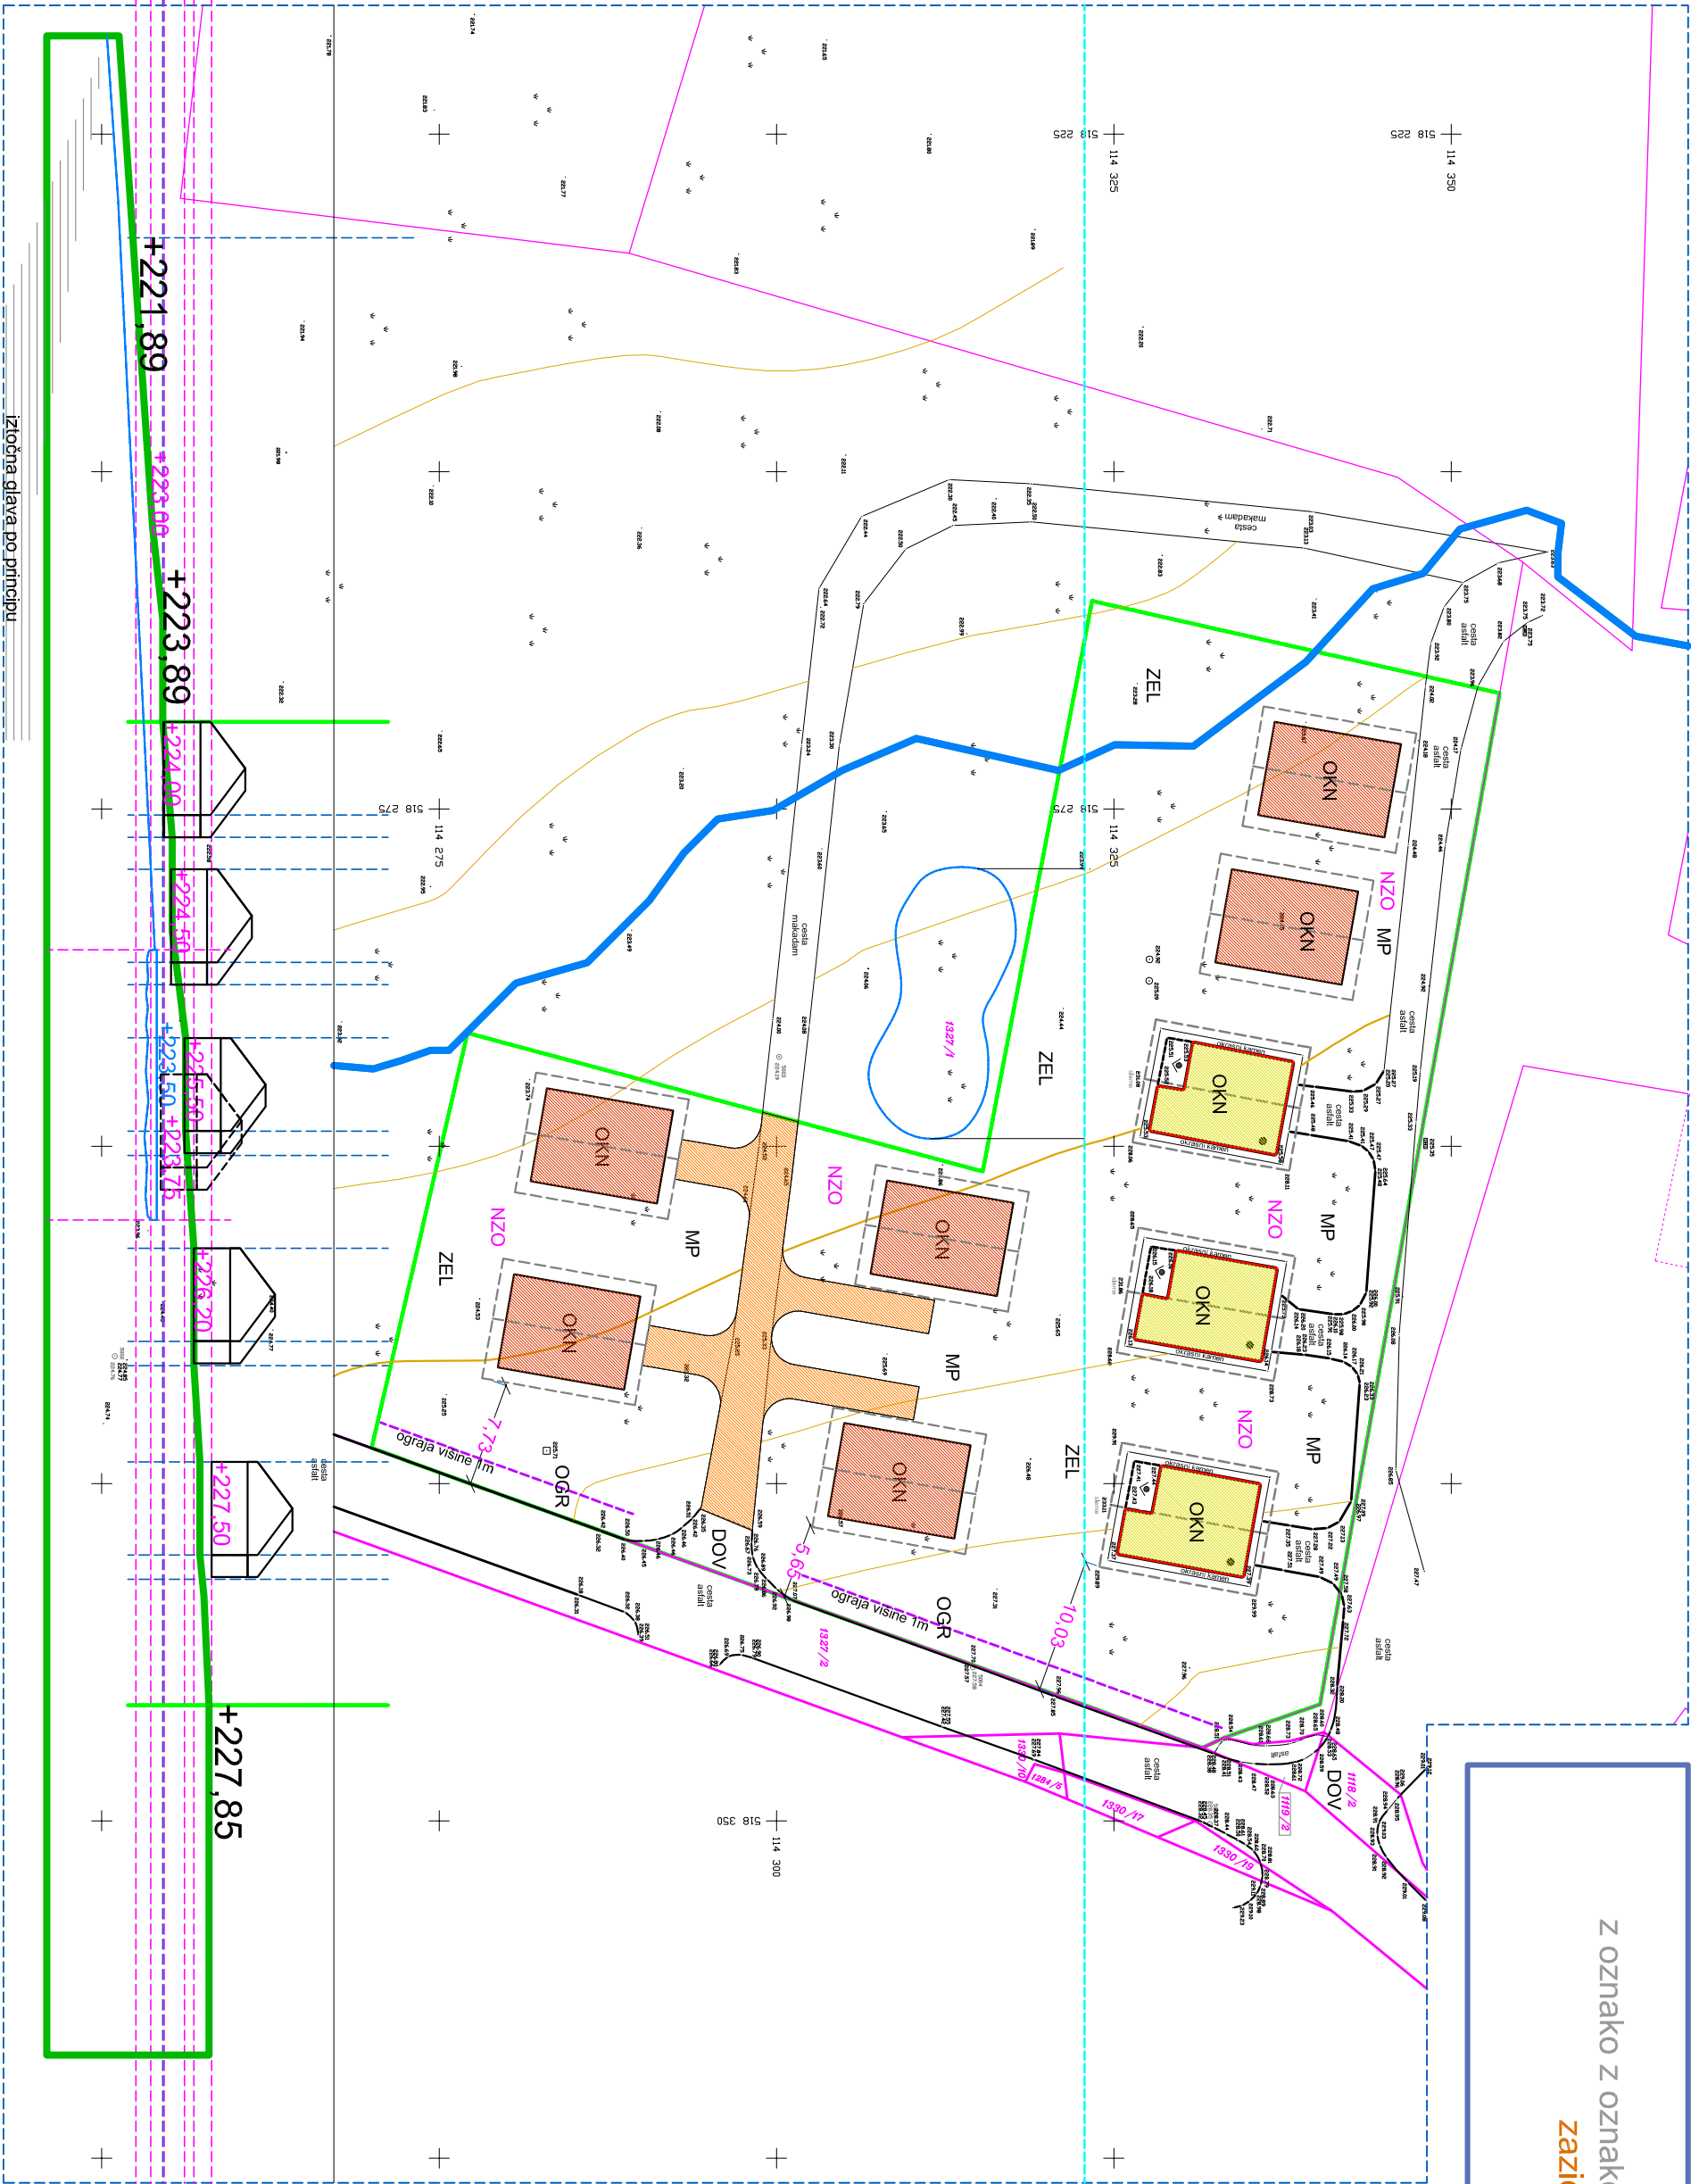

LEGENDA	
OKN 1.2.....	počitniški objekt za kratkotrajno nastanitev
DOV	dovoz do območja
DOST	dostop do objekta
NZO	nezahtevni objekti v skladu z uredbo
MP	manipulacijske površine
ZEL	zelenica
OGR	ograjla višine 1m

merilo = 1 : 500

osnutek - odlok o OPPN za del območja z oznako LAU - 73 - del - Rifengozd - št. projekta: 02 / 2020  
investitor: VESENUJAK, Mirjam, Jagoče 5, 3270 Laško - projektant: ARHIKA, arhitekturno projektiranje, Uroš Krašek s.p., Spodnja Rečica 104, 3270 Laško - odgovorni urbanist: Uroš Krašek, univ. dipl. inž. arh.