


območje OPPN

z oznako LAU - 73 - del / Rifengozd

prikaz ureditev, potrebnih za obrambo ter varstvo

pred naravnimi in drugimi nesrečami, vključno z

varstvom pred požarom

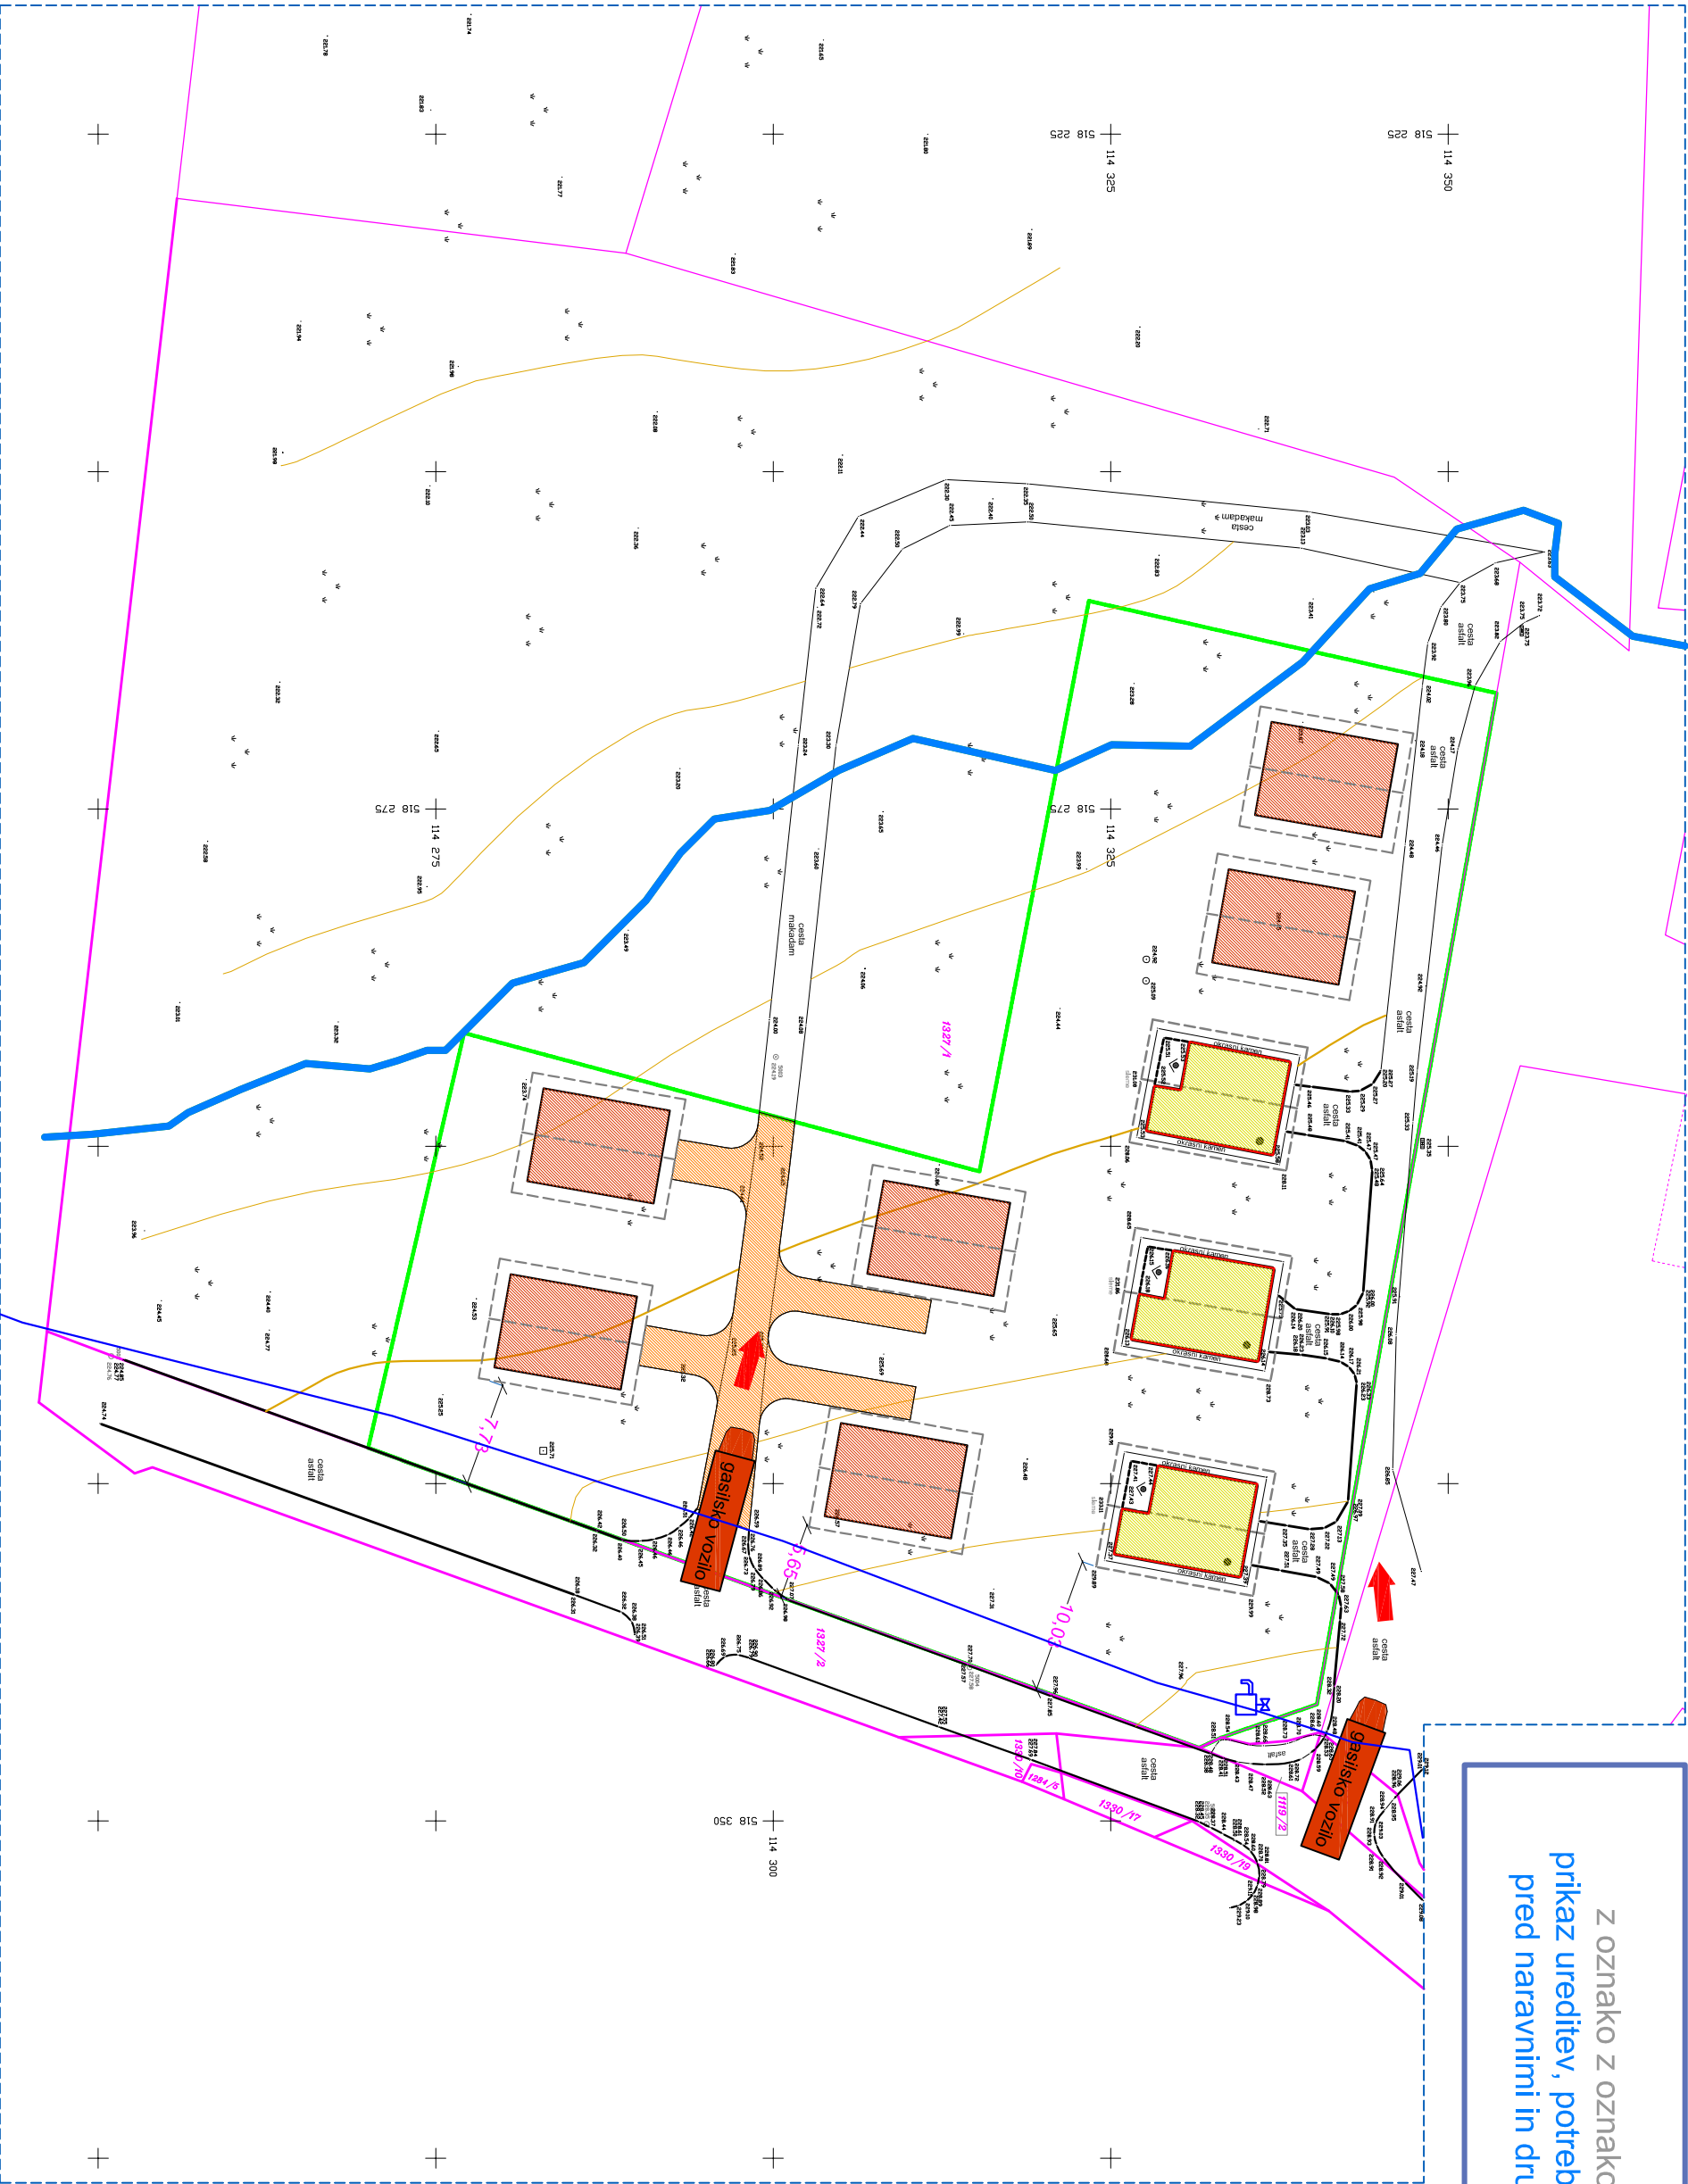

LEGENDA	
smer gasilske intervencije	
gasilsko vozilo cca. 10 m * 3 m	
peš intervencija	
možnost prijključne na hidrantno omrežje	

merilo = 1 : 500

osnutek - odlok o OPPN za del območja z oznako LAU - 73 - del - Rifengozd - št. projekta: 02 / 2020

investitor: VESENJAK, Mirjam, Jagoče 5, 3270 Laško - projektant: ARHIKA, arhitekturno projektiranje, Uroš Krašek s.p., Spodnja Rečica 104, 3270 Laško - odgovorni urbanist: Uroš Krašek, univ. dipl. inž. arh.