



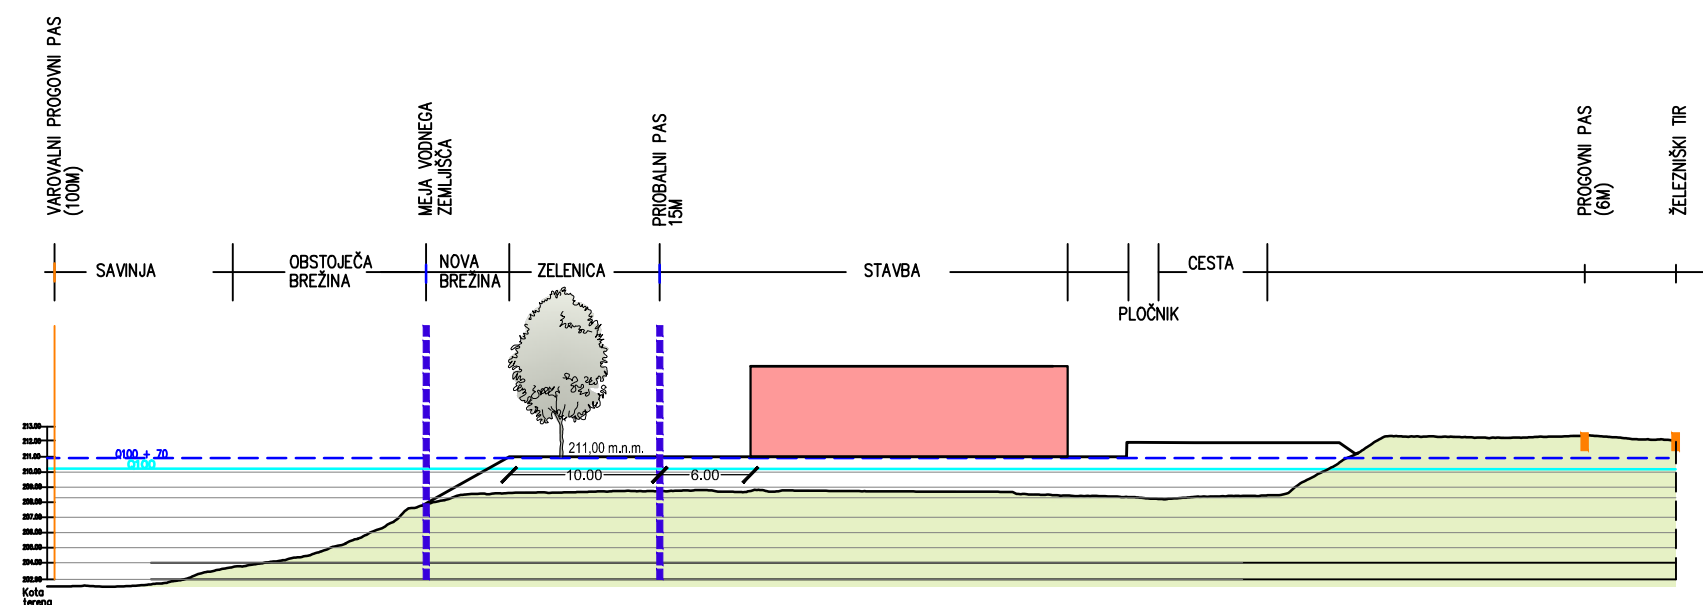

PREREZ A-A P15

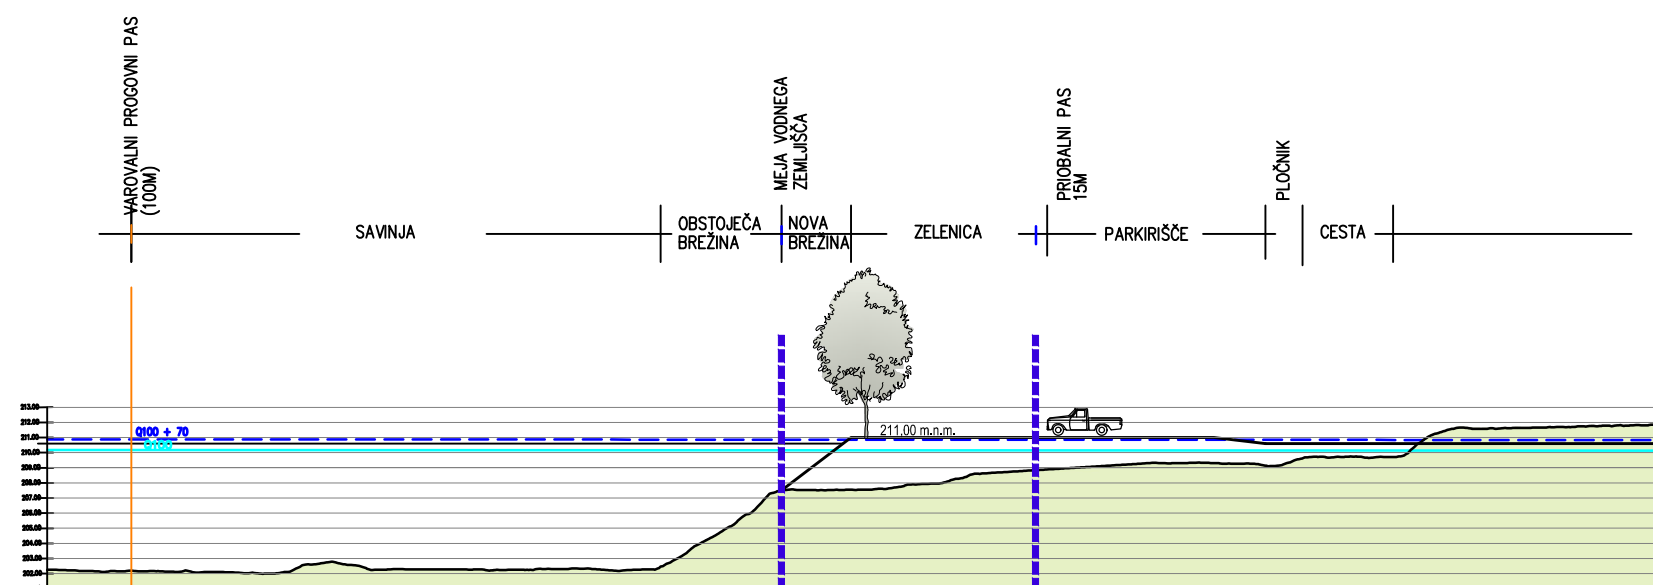

PREREZ B-B P17



PREREZ

M 1:500

Naročnik: OBČINA LAŠKO
Št.projekta: 13/21
Faza: OSNUTEK
Merilo: 1:2000
Datum: MAJ 2022

NEPODOBILNO KOPIRANJE IN RAZMNOŽEVANJE NI DOVOLJENO

Razvojni center
PLANIRANJE d.o.o. Celje
Ulica XIV. divizije 14, 3000 Celje