



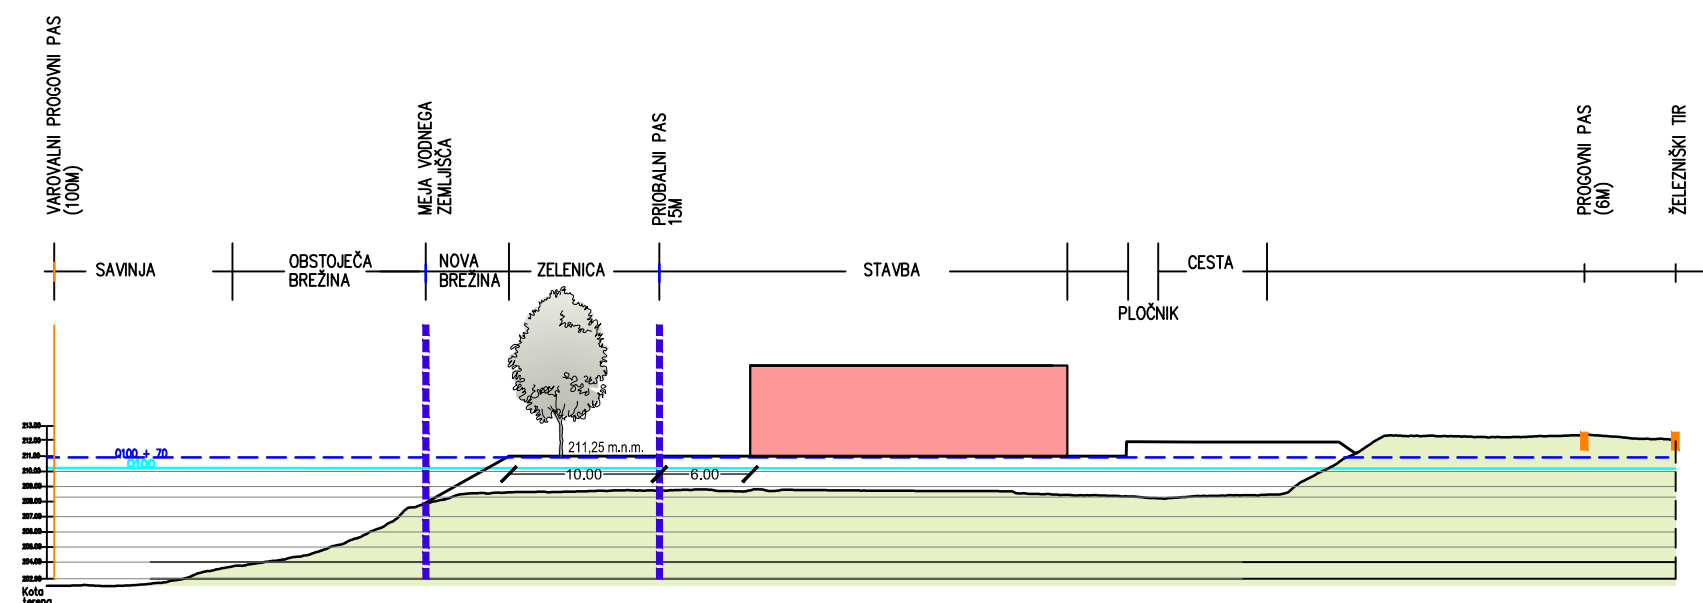

PREREZ A-A P15

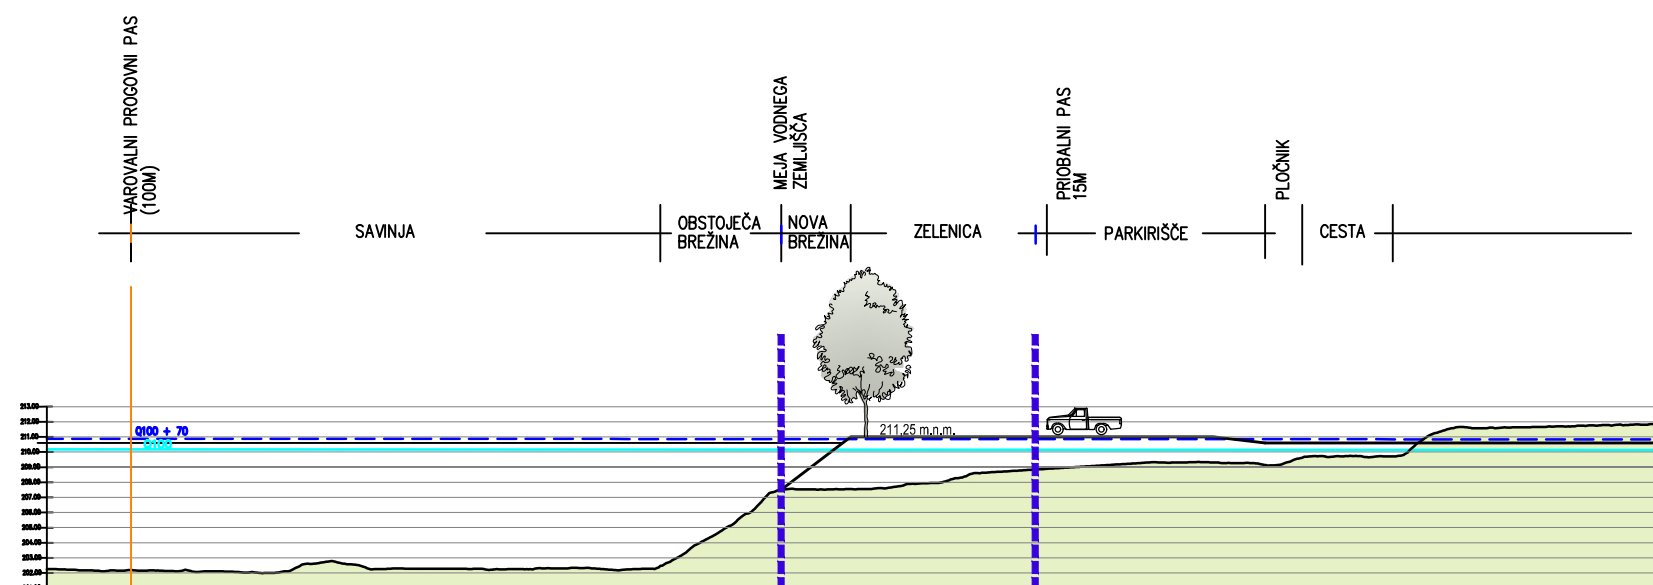

PREREZ B-B P17



PREREZ

M 1:500

Naročnik: OBČINA LAŠKO
Št.projekta: 13/21
Faza: PREDLOG
Merilo: 1:2000
Datum: NOVEMBER 2022 – JANUAR 2023

NEPODOBILNO KOPIRANJE IN RAZMNOŽEVANJE NI DOVOLJENO

Razvojni center
PLANIRANJE d.o.o. Celje
Ulica XIV. divizije 14, 3000 Celje