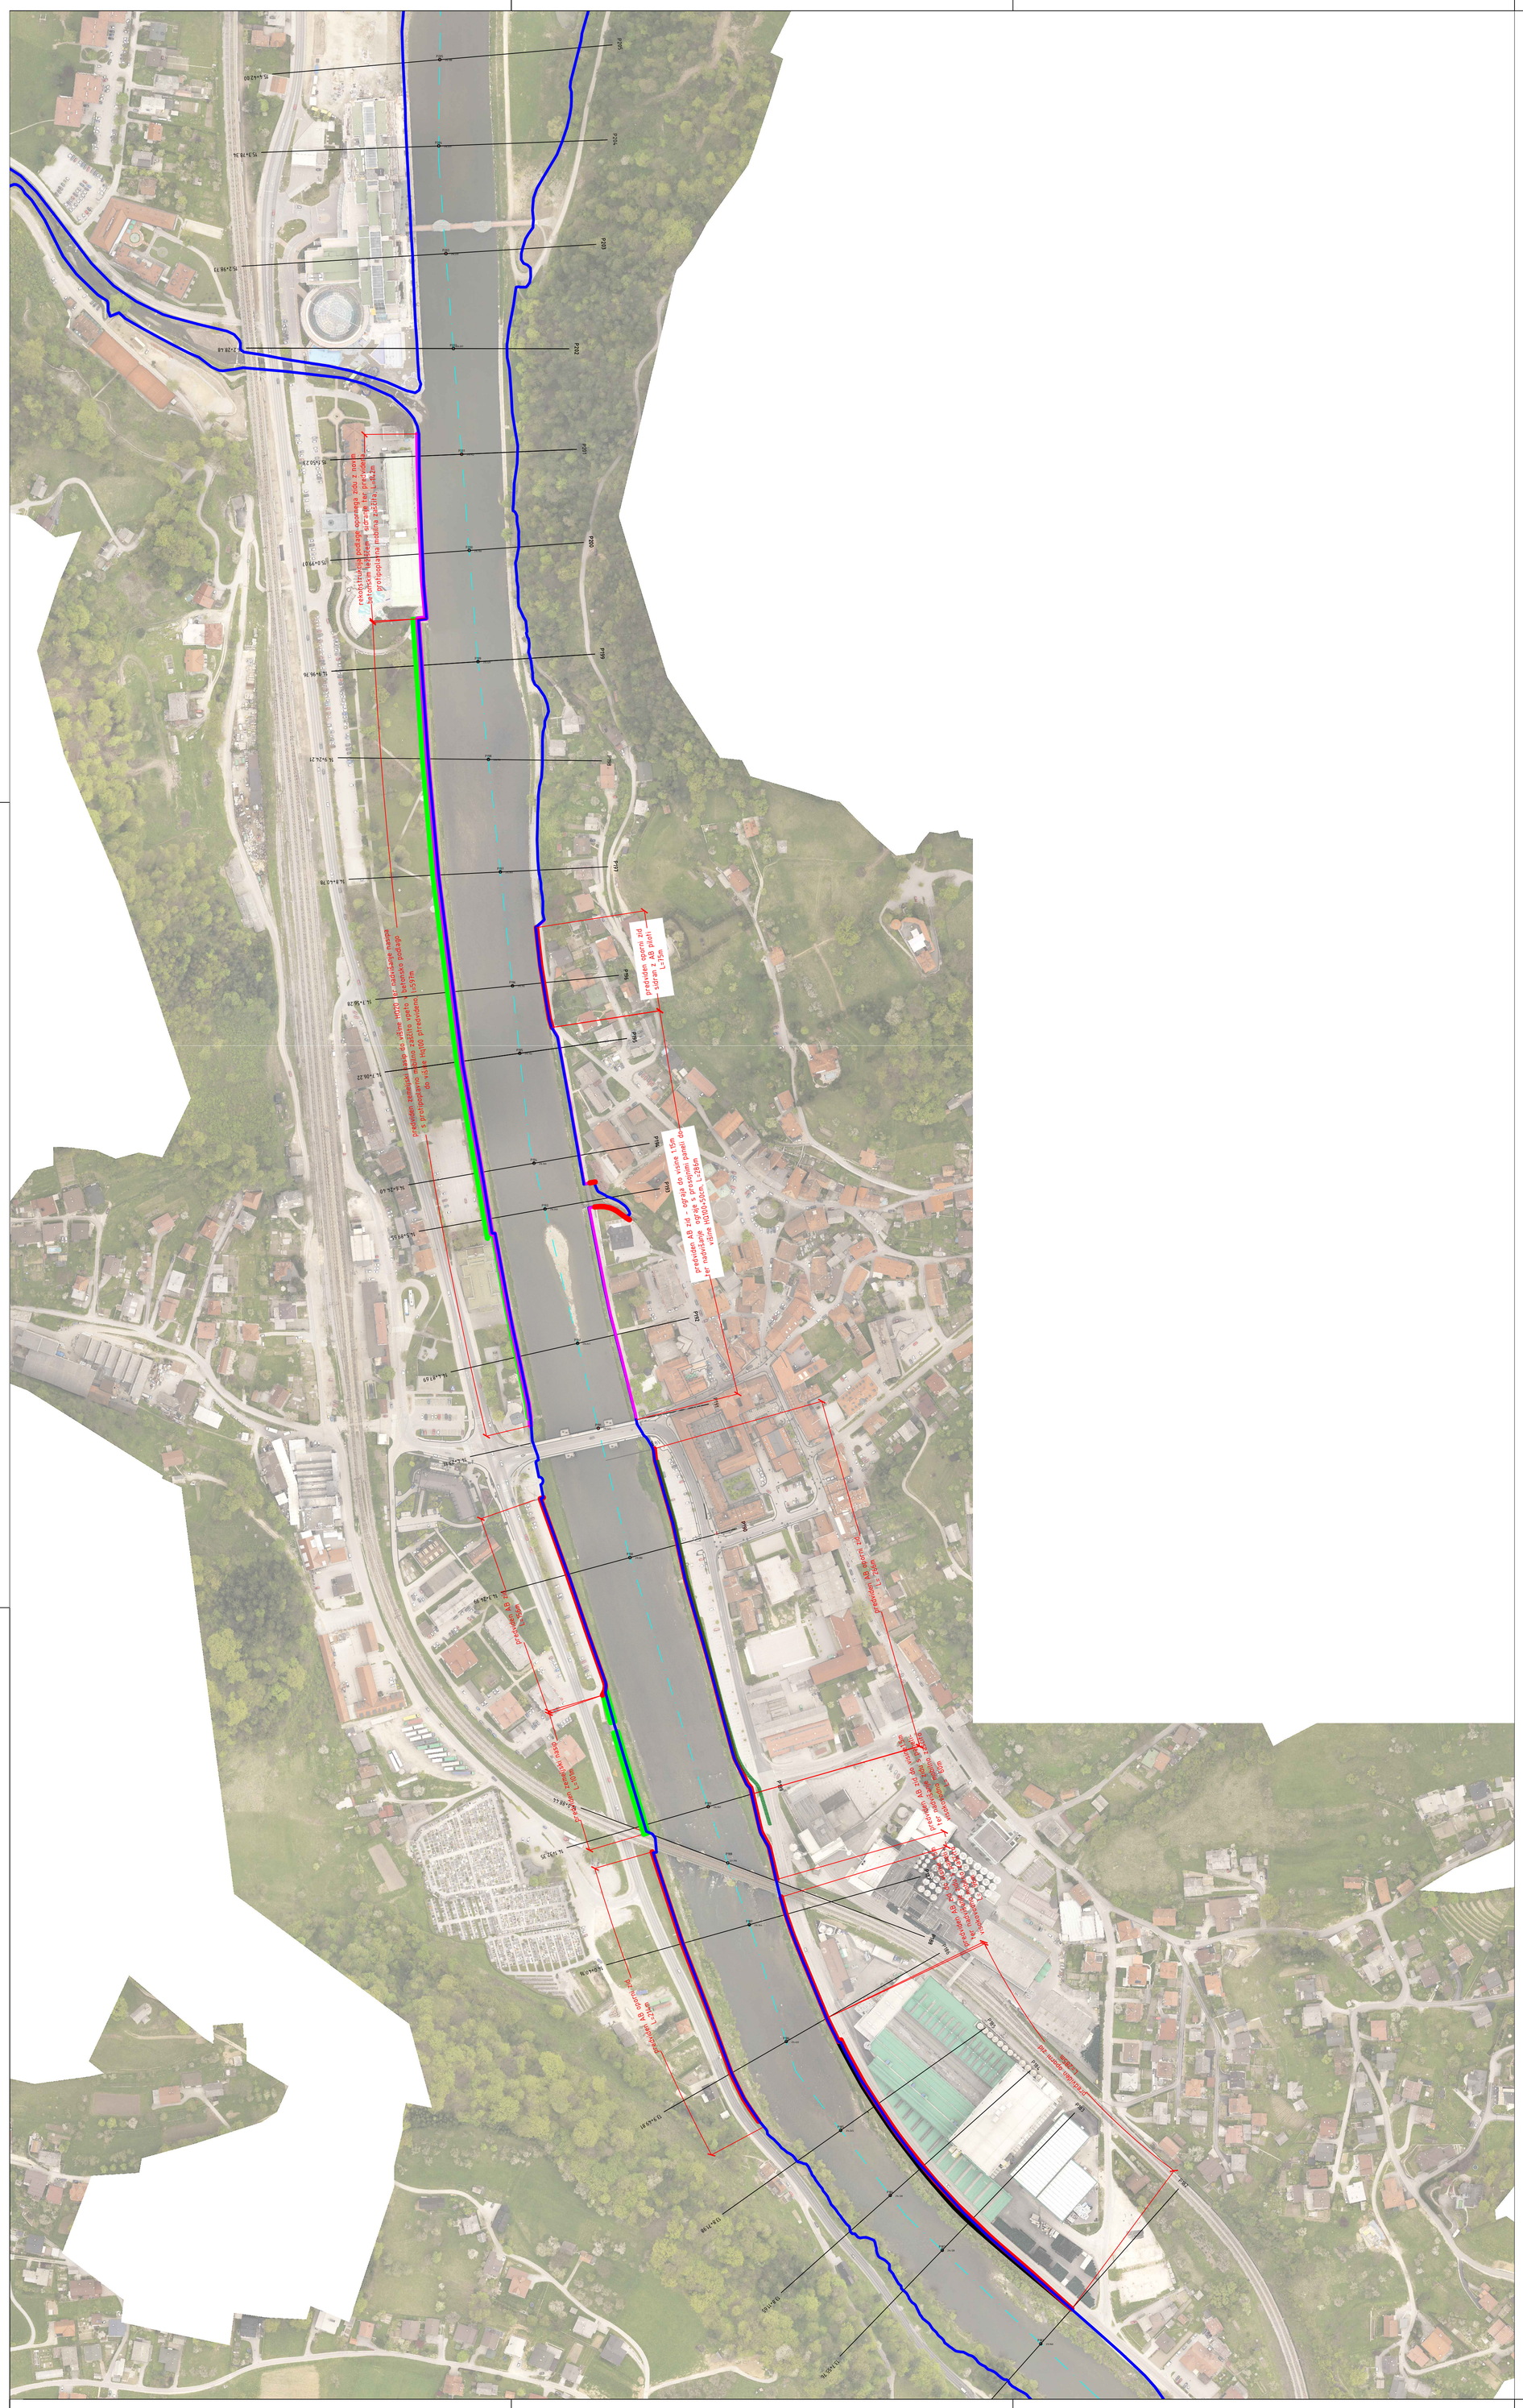
predviden zemeljski nasip do višine HQ100 z nadvišanje nasipa s protipoplavno betonsko podlago do kote HQ100 predvideno L=597m
predviden AB zid do višine 1,5m z nadvišanje HQ100+50cm, L=2896m
predviden AB zid L=1100m
predviden AB zid L=1100m
predviden AB zid L=1100