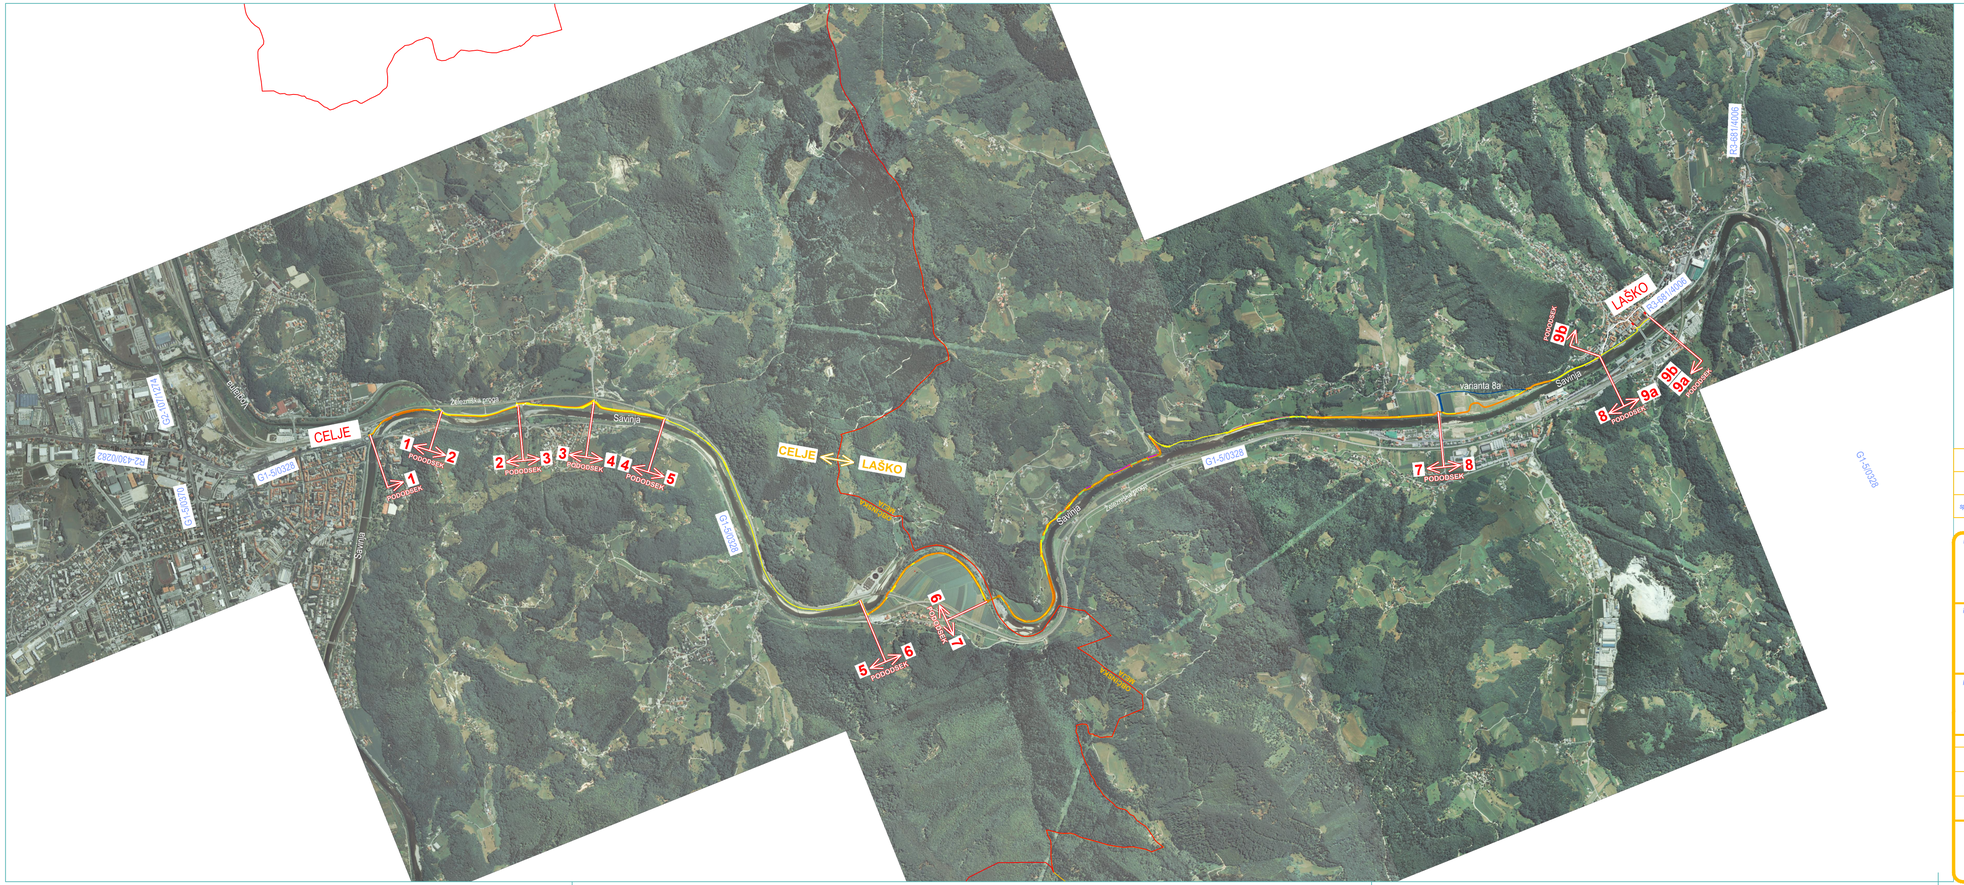

LEGENDA:

- občinska meja
- gradbeni poseg ni predviden (pododsek 9a)
- gradbeni poseg ni predviden (pododsek 9b)
- varianta 8a

S

Pešpot in glavna državna kolesarska povezava G17, Celje - Brežice

odsek Celje - Laško

PREGLEDNA SITUACIJA

M=1:20000

spremembe	opis spremembe	datum	podpis

investitor:

REPUBLIKA SLOVENIJA
MINISTRSTVO ZA PROMET
DIREKCIJA REPUBLIKE SLOVENIJE ZA CESTE

izvajalec:

BPI biro za projektiranje in inženiring d.o.o.

podizvajalec:

ZRMK INSTITUT
Gradbeni inštitut ZRMK d.o.o.
Building and Civil Engineering Institute

	ime in priimek	id. številka
odg. vodja projekta:	B. STERGAR udig	G-0009
odg. projektant:	Igor ŠPACAPAN univ.dipl.inž geol.	RG0025
izdelal:	Matjaž KROMAR geol.teh.	

št. odseka:	arh. št.:	faza/objekt:	šifra risbe:
		001.0301	G.001

cesta/lokacija:
Pešpot in glavna državna kolesarska povezava G17, Celje – Brežice

odsek/ objekt:
Celje – Laško

pododsek/ del objekta:
pododseki od 1 do 9b

vsebina/ naslov risbe:
GEOLOŠKO GEOTEHNIČNI ELABORAT
PREGLEDNA SITUACIJA TRASE

faza:	IDP	merilo:	1:20000
št. projekta:	364	datum:	november 2011
št. načrta:	364-2004127	št. lista:	1/1

prostor za črtno kodo: