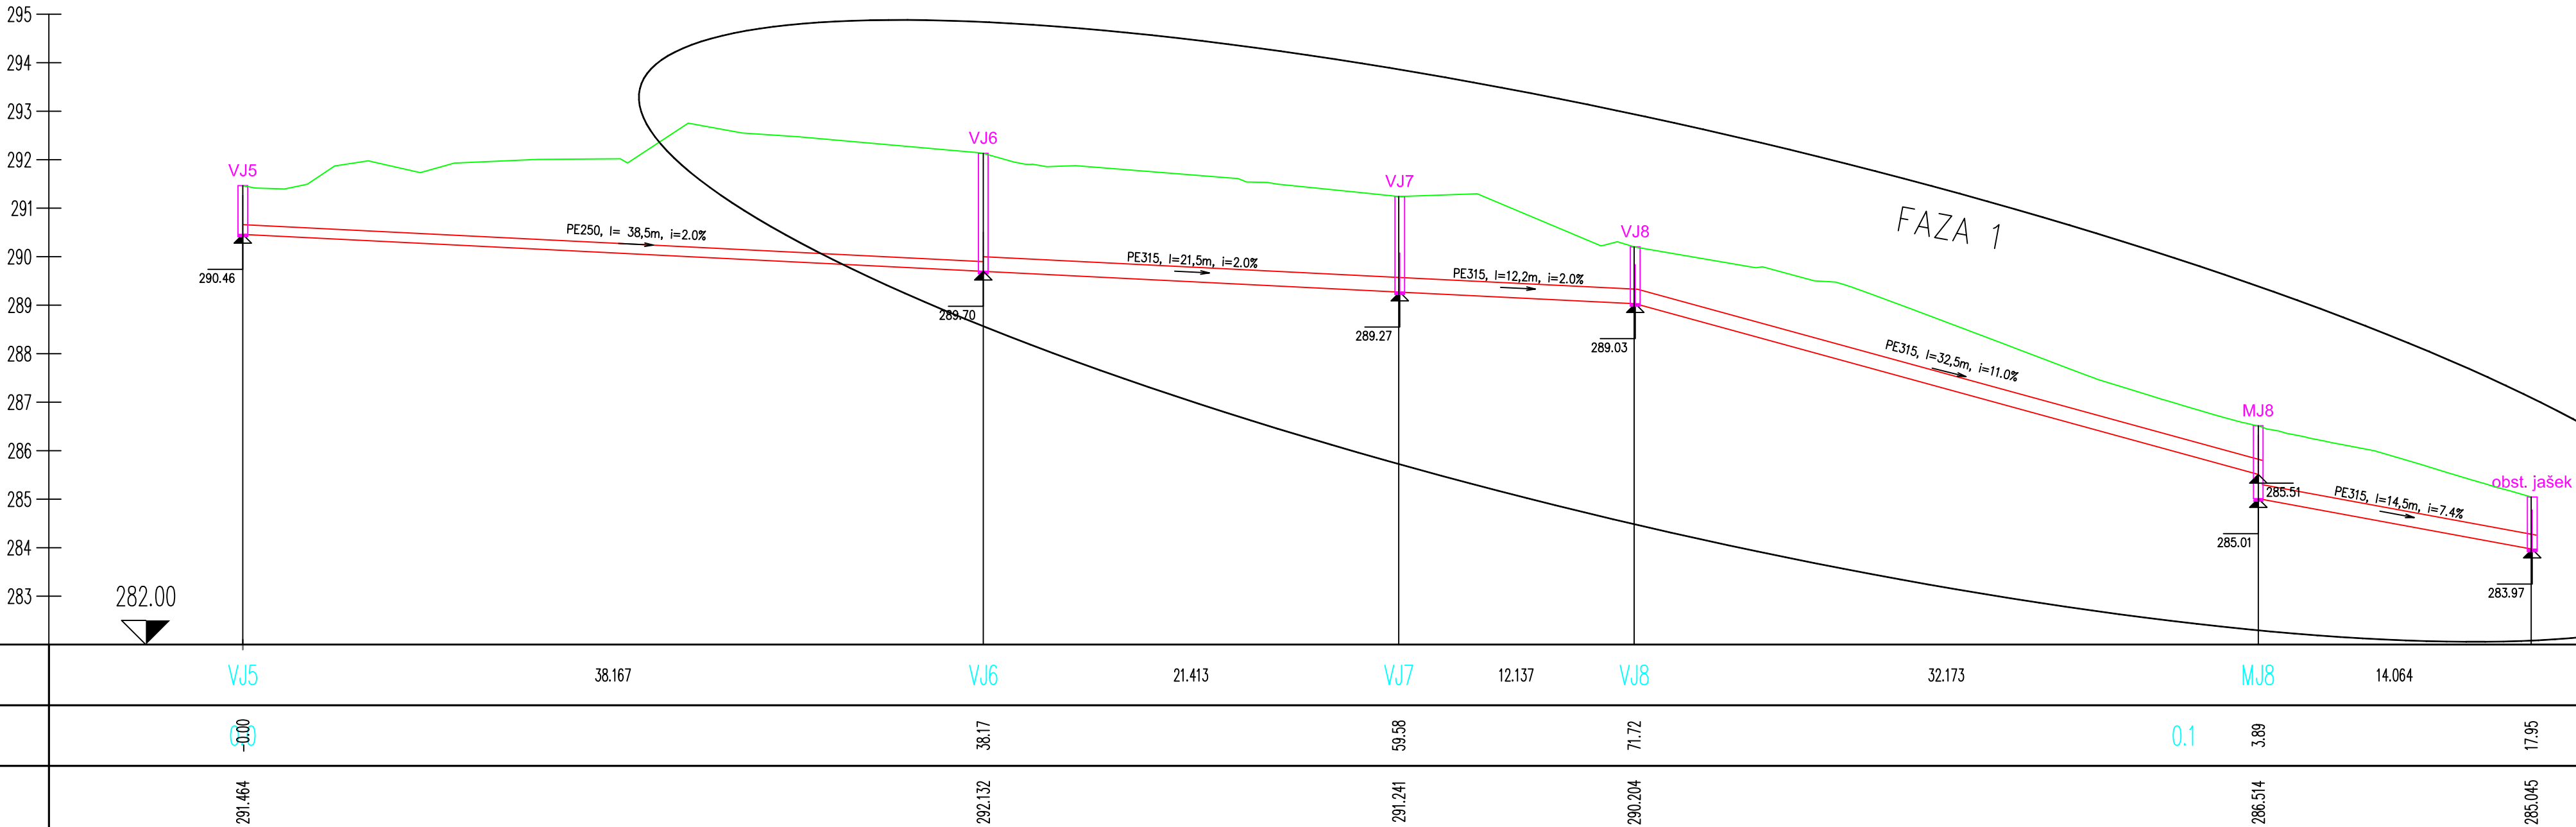

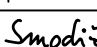



ASELJEM



 NIZKE GRADNJE TRBOVLJE d.o.o.		Investitor: Občina Laško, Mestna ulica 2, 3270 Laško			
Gimnazijska cesta 16, 1420 Trbovlje, Slovenija Identifikacijska številka IZS: 0052		objekt: UREDITVE KOMUNALNE INFRASTRUKTURE ZA DEL OBMOČJA TABORJE II. LAŠKO (KS 11)			
naziv	ime in priimek	ident. št. IZS	podpis	št. projekta:	107/15/N
OVP:	B. Smodiš, u.d.i.grad.	G-2713		št. načrta:	107/15/N
OP:				šifra CC:	2112
obdelal:	B. Smodiš, u.d.i.grad.	G-2713		datum:	julij 2015
vrsta projekta:	PZI	merilo:	1: 200/100	vrsta načrta:	Načrt gradbenih konstrukcij
opis risbe:		del risbe:			
Vzdolžni profil VJ6-OJ3					
št. odseka	arhivska št.	faza / objekt	številka risbe		
		004.2112	G.141		
št. priloge:		avtor risbe: IBT NIZKE GRADNJE d.o.o. Trbovlje			
G.141.2		ident. št. risbe:			