



KARAKTERISTIČNI PREREZ DRŽAVNE CESTE NA MESTU PRIKLJUČKA

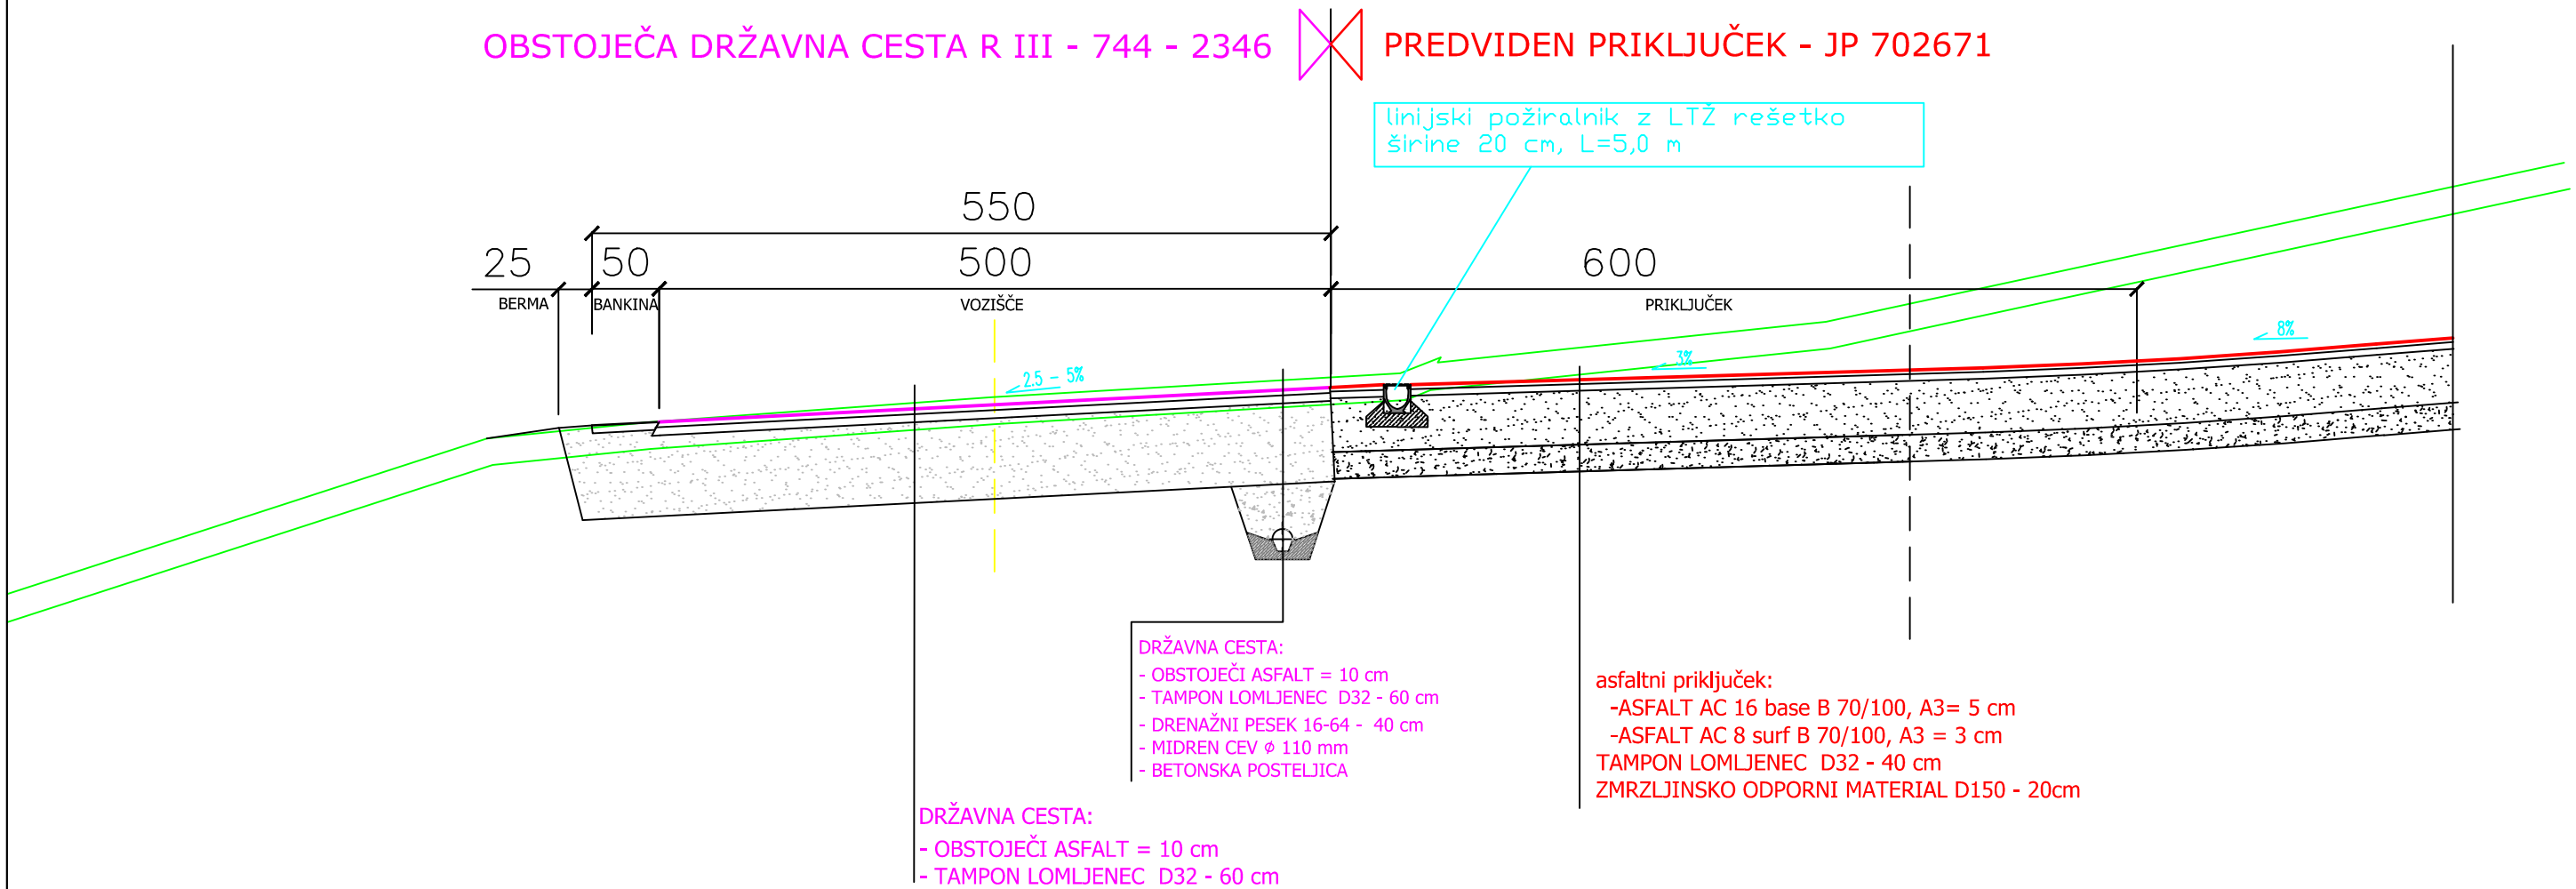




GG inpo d.o.o.

Vorančev trg 1, 2380 Slovenj Gradec

Projektivno podjetje - IZS 2167

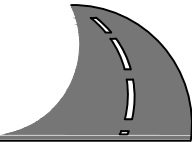

www.gginpo.si

naziv:	ime priimek:	IZS:	podpis:	podatki o projektu:			
OVP:	Robert LENART, d.l.g.	G-2666		objekt:	REK. KRIŽIŠČA IN CESTE JP 702671 JURIČ-TOPOLE		
OP:	Robert LENART, d.l.g.	G-2666		vrsta načrta:	GRADBENO INŽENIRSKI OBJEKT		
obdelal:	Robert LENART, d.l.g.	G-2666		opis risbe:	KARAKTERISTIČNI PROFIL: DRŽAVNA CESTA		
investitor:				št. projekta:	1558/14	faza:	PZI
				št. načrta:	1558/14	merilo:	1:50
				šifra CC:	2112	datum:	DEC. 2014
				št. priloge:	G131	id. št. risbe:	G131-1558/14