


KARAKTERISTICNI PREČNI PROFIL
Zdraviliške ceste

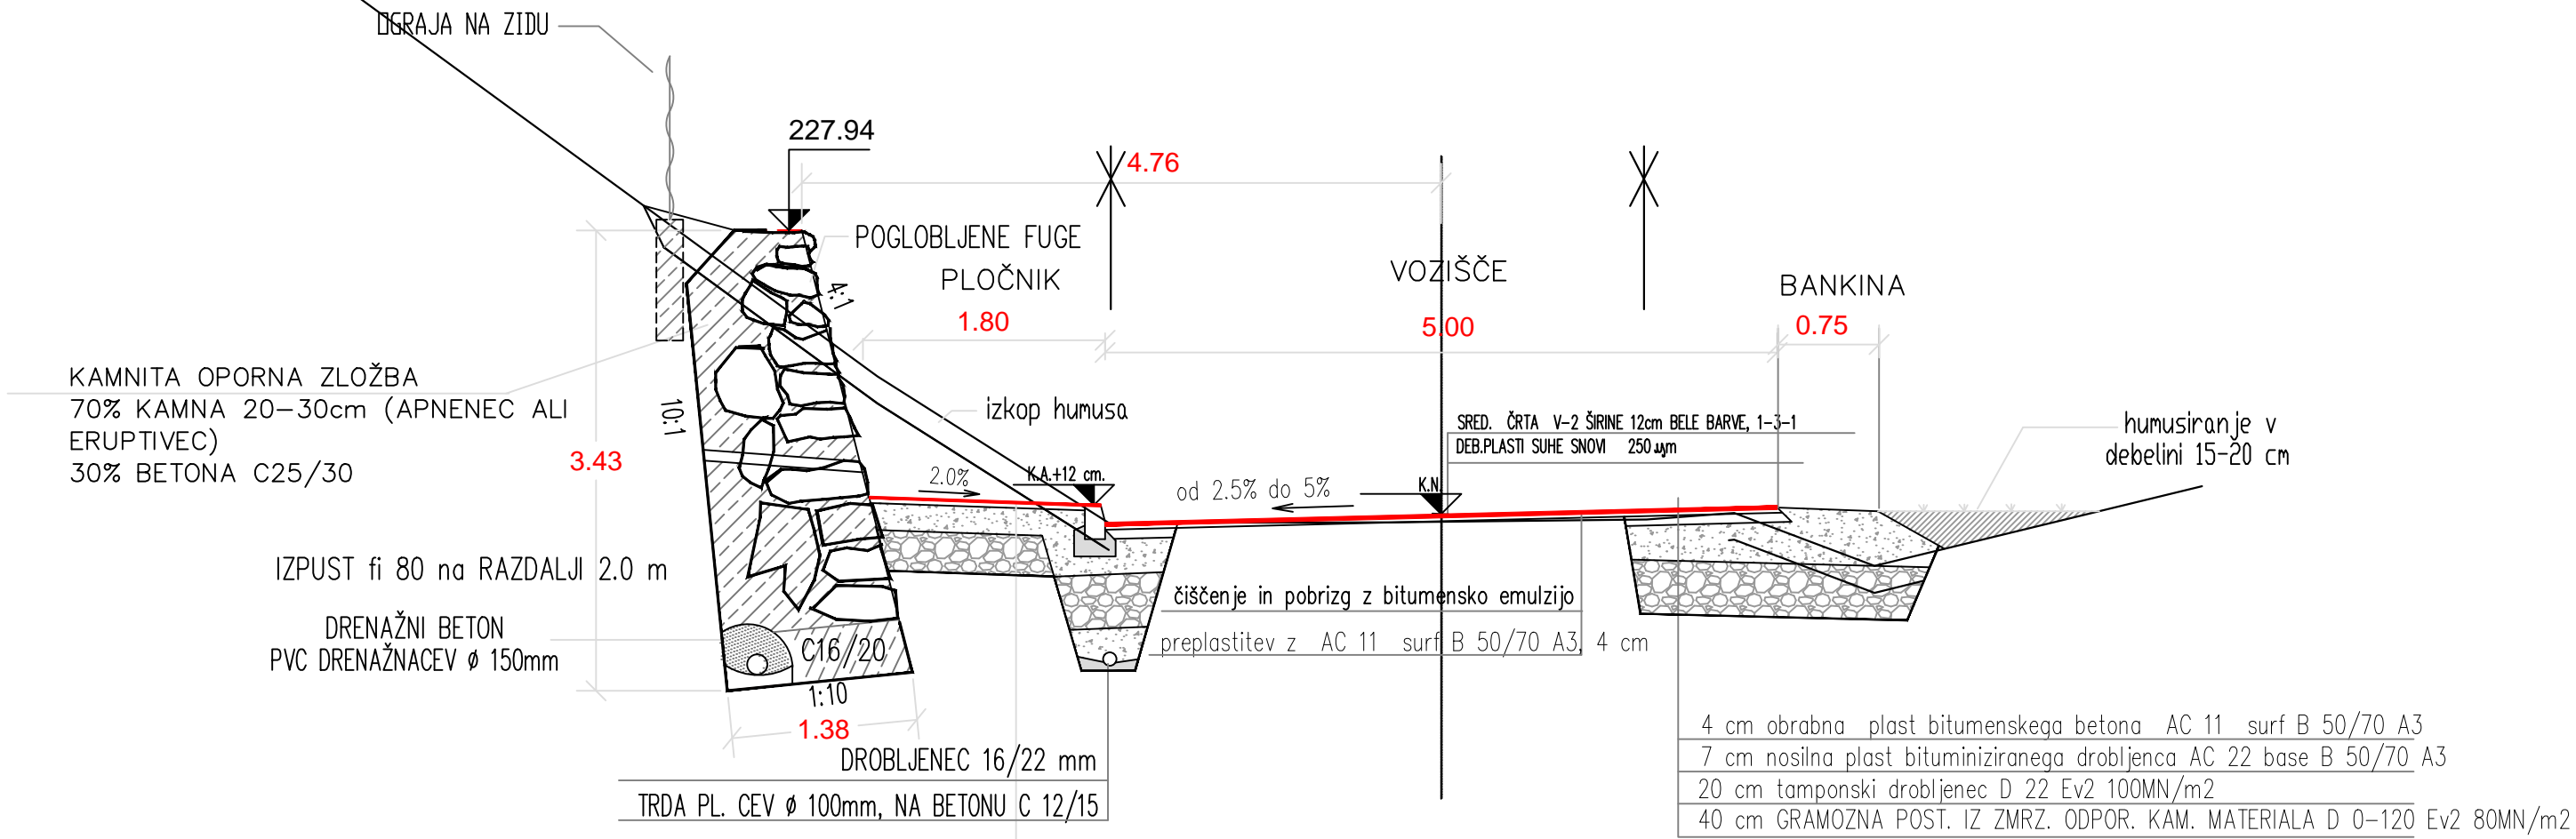

5 cm obrabno zaporna plast AC 8surf B 70/100 A5
20 cm TAMPONSKI DROBLJENEC D32, EV > 80MN/m2,zbitost 98%
30 cm ZMRZLINSKO ODPORNI KAMNITI MATERIAL-posteljica, EV >60MN/m2

OPOMBA: do P5+10 m je na pločniku namesto asfalta predvidena
PROTIPRAŠNA PREVLEKA NA TAMPONSKEM DROBLJENCU

Sprememba:	Opis sprememb:	Datum:	Podpis:
Investitor:	Občina Laško Mestna ulica 2 3270 Laško	Izdelovalec:	Projektivna NVG d.o.o. Ulica bratov Vedenikov 7 3000 Celje
Objekt / del objekta:	Pločnik ob Zdraviliški cesti v Rimskih Toplicah (v dolžini 350 m)	Vrsta načrta:	3 - Načrt gradbenih konstrukcij
		Opis risbe:	Karakteristični prečni profil
	Ime:	Ident. št. IZS:	Podpis:
Odg. vodja proj.:	Miran Ugovšek, dipl.inž.grad.	G-1737	
Odg. projektant:	Miran Ugovšek, dipl.inž.grad.	G-1737	
Obdelal:			
Faza: PZI	Št. projekta: 95/15	Št. načrta: 95/15	Merilo: 1:50 Datum: Maj 2015
Št. odseka:	Arh. št.:	Faza/objekt:	Šifra risbe: G.132 Šetvilka risbe: 07.1
		004.2101	Črtna koda arhiva: