


KARAKTERISTICNI PREČNI PROFIL  
Ceste v Toplice

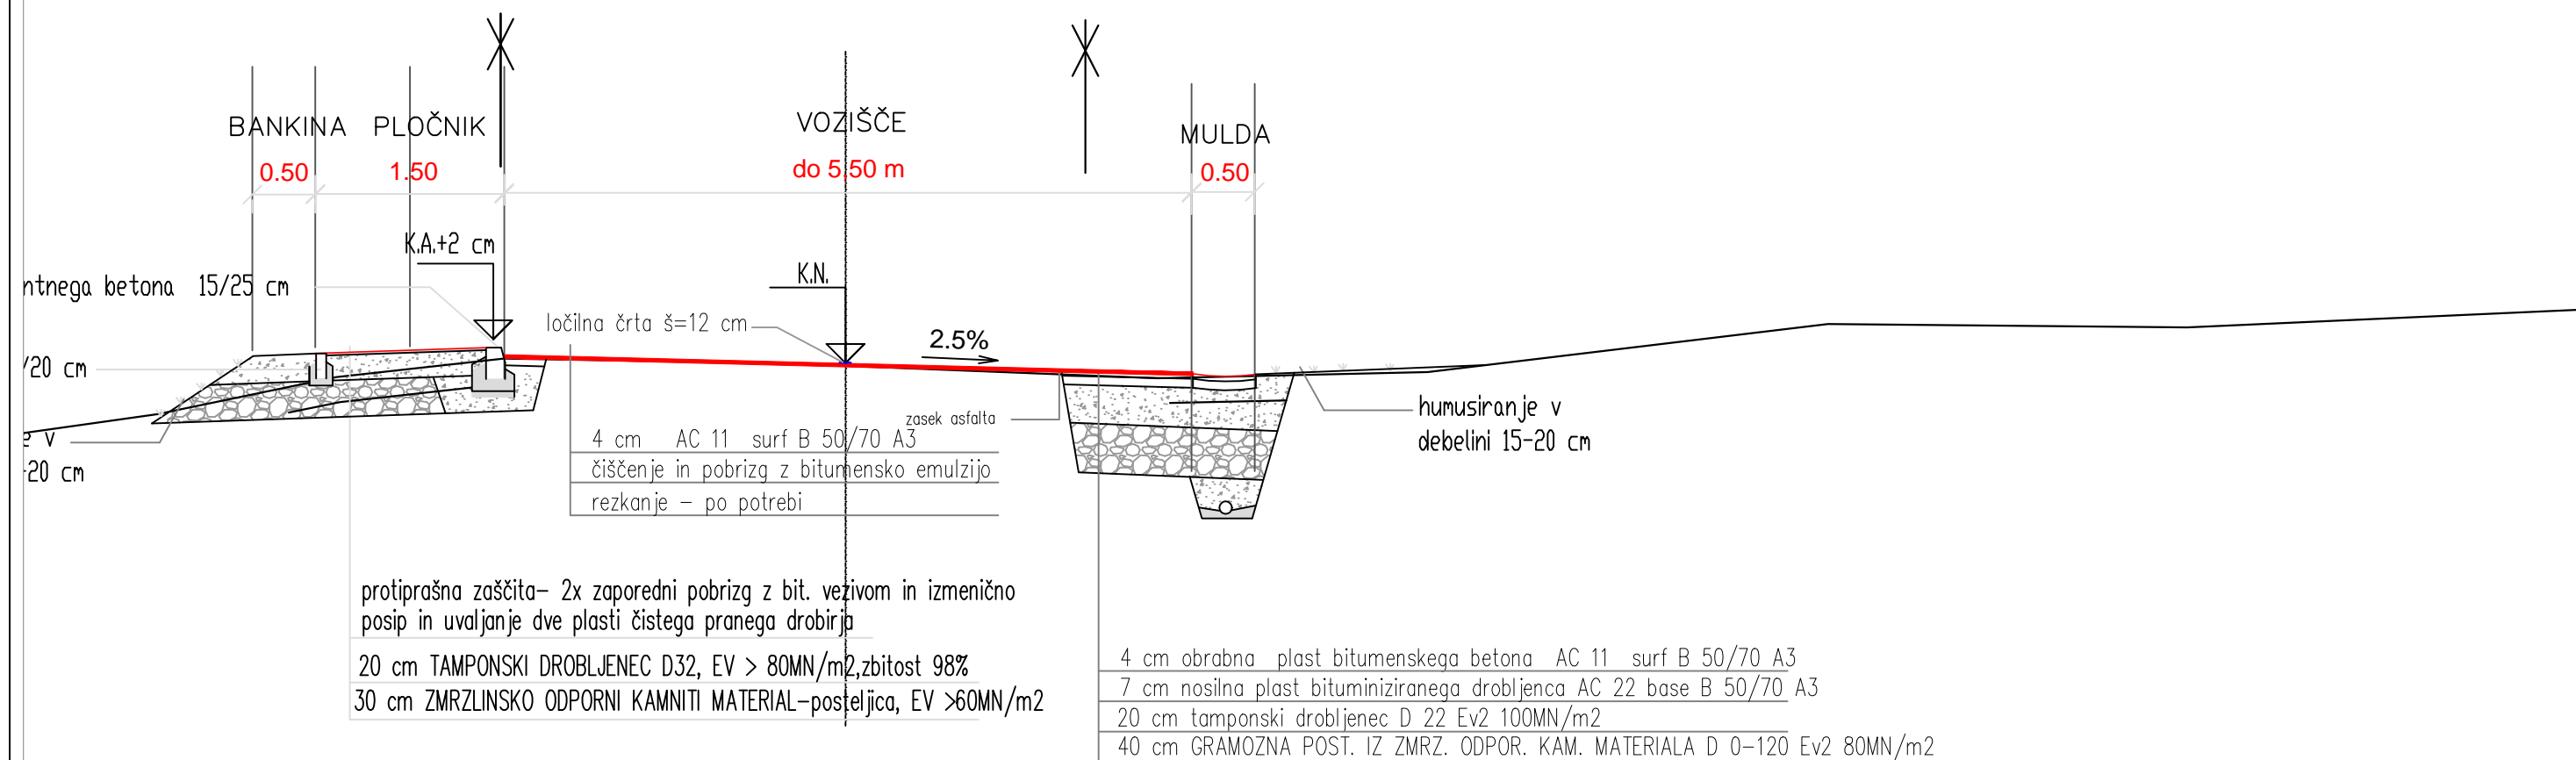

Sprememba:	Opis sprememb:	Datum:	Podpis:
Investitor:	Občina Laško Mestna ulica 2 3270 Laško	Izdelovalec:	Projektiva NVG d.o.o. Ulica bratov Vedenikov 7 3000 Celje
Objekt / del objekta:	Pločnik ob Zdraviliški cesti v Rimskih Toplicah ( v dolžini 350 m )	Vrsta načrta:	3 - Načrt gradbenih konstrukcij
		Opis risbe:	Karakteristični prečni profil
	Ime:	Ident. št. IZS:	Podpis:
Odg. vodja proj.:	Miran Ugovšek, dipl.inž.grad.	G-1737	
Odg. projektant:	Miran Ugovšek, dipl.inž.grad.	G-1737	
Obdelal:			
Faza: PZI	Št. projekta: 95/15	Št. načrta: 95/15	Merilo: 1:50
Št. odseka:	Arh. št.:	Faza/objekt:	Šifra risbe: G.132
		004.2101	Šetvilka risbe: 07.2
			Črtna koda arhiva:
			Datum: Maj 2015