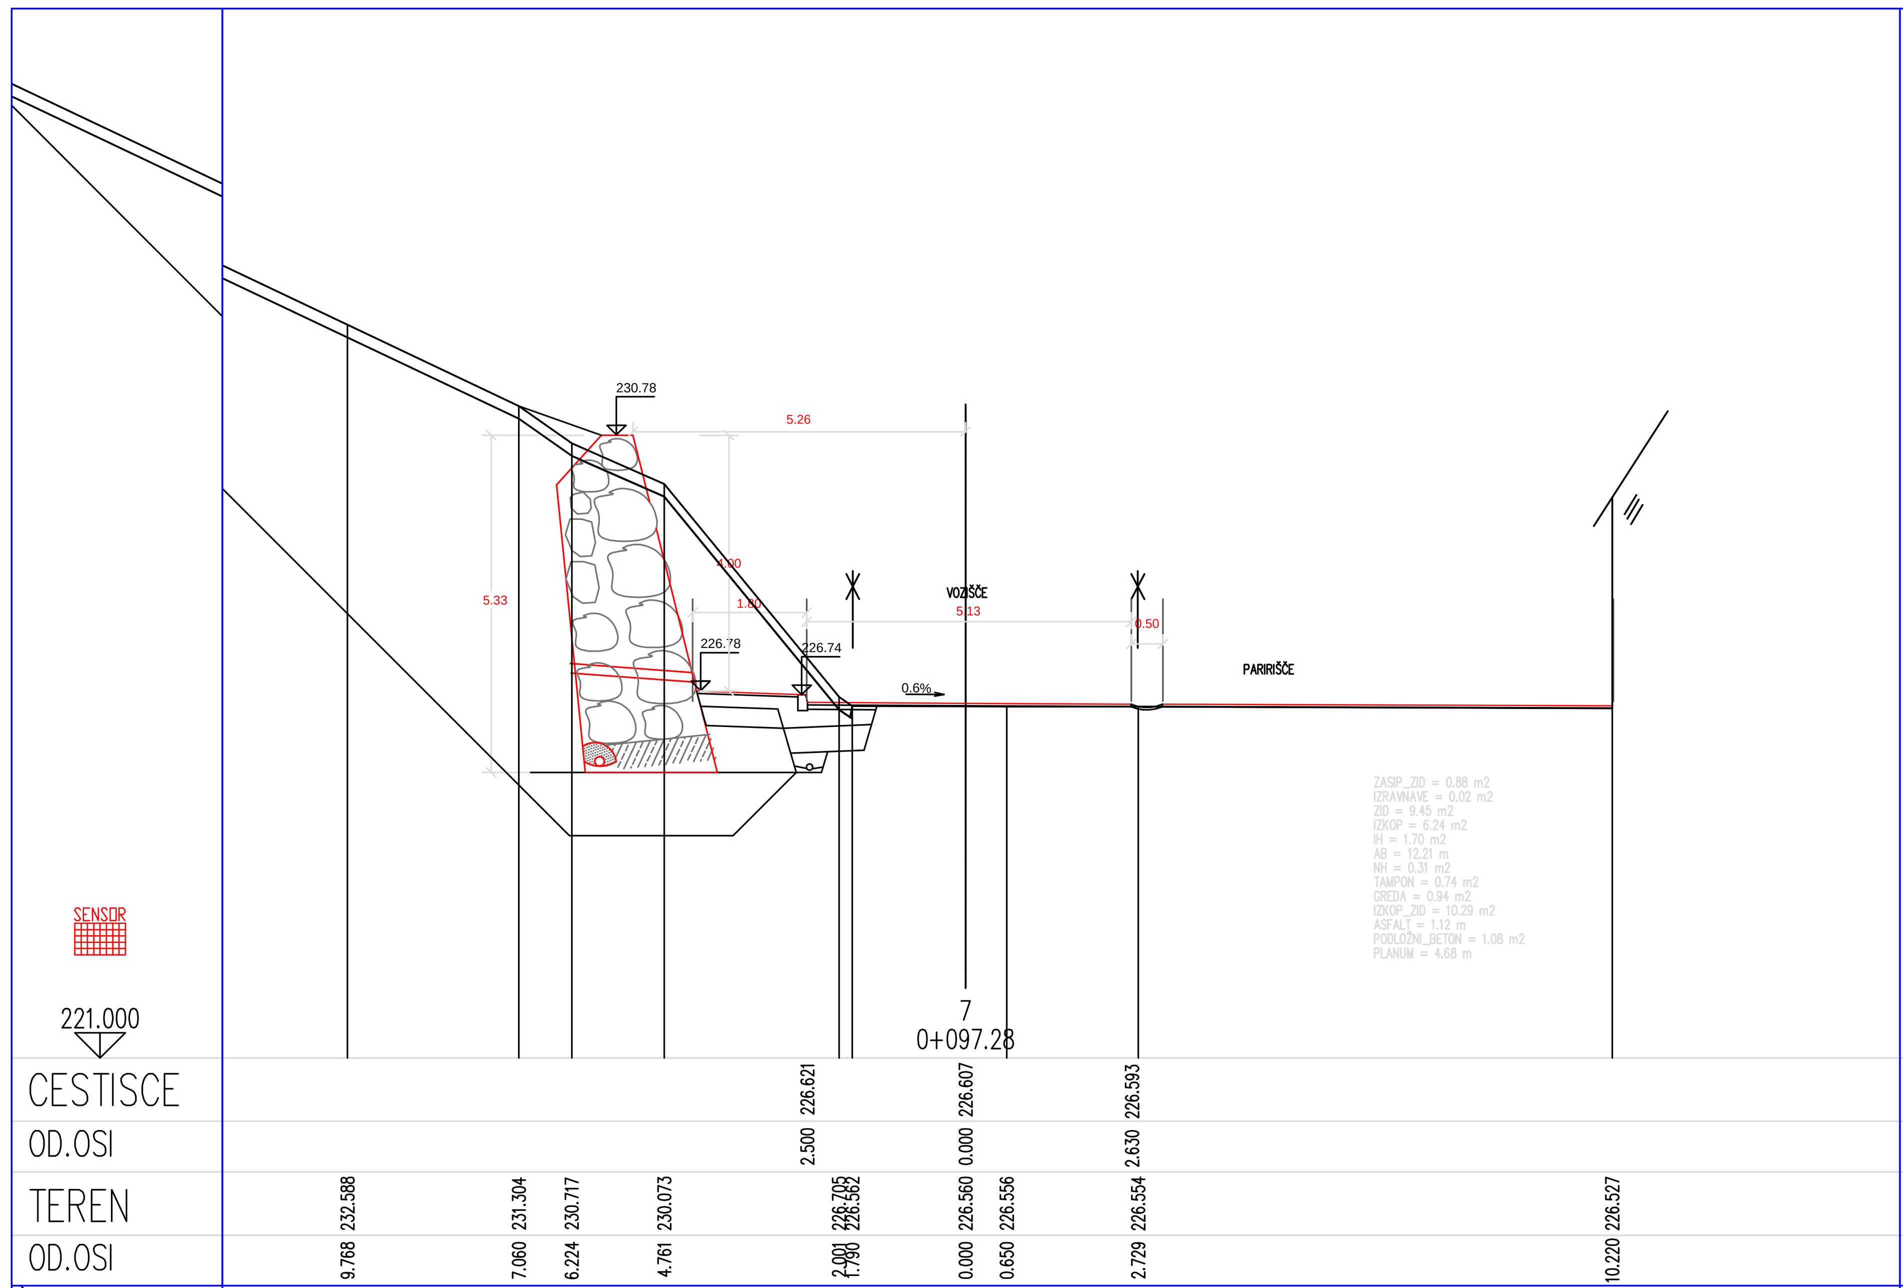

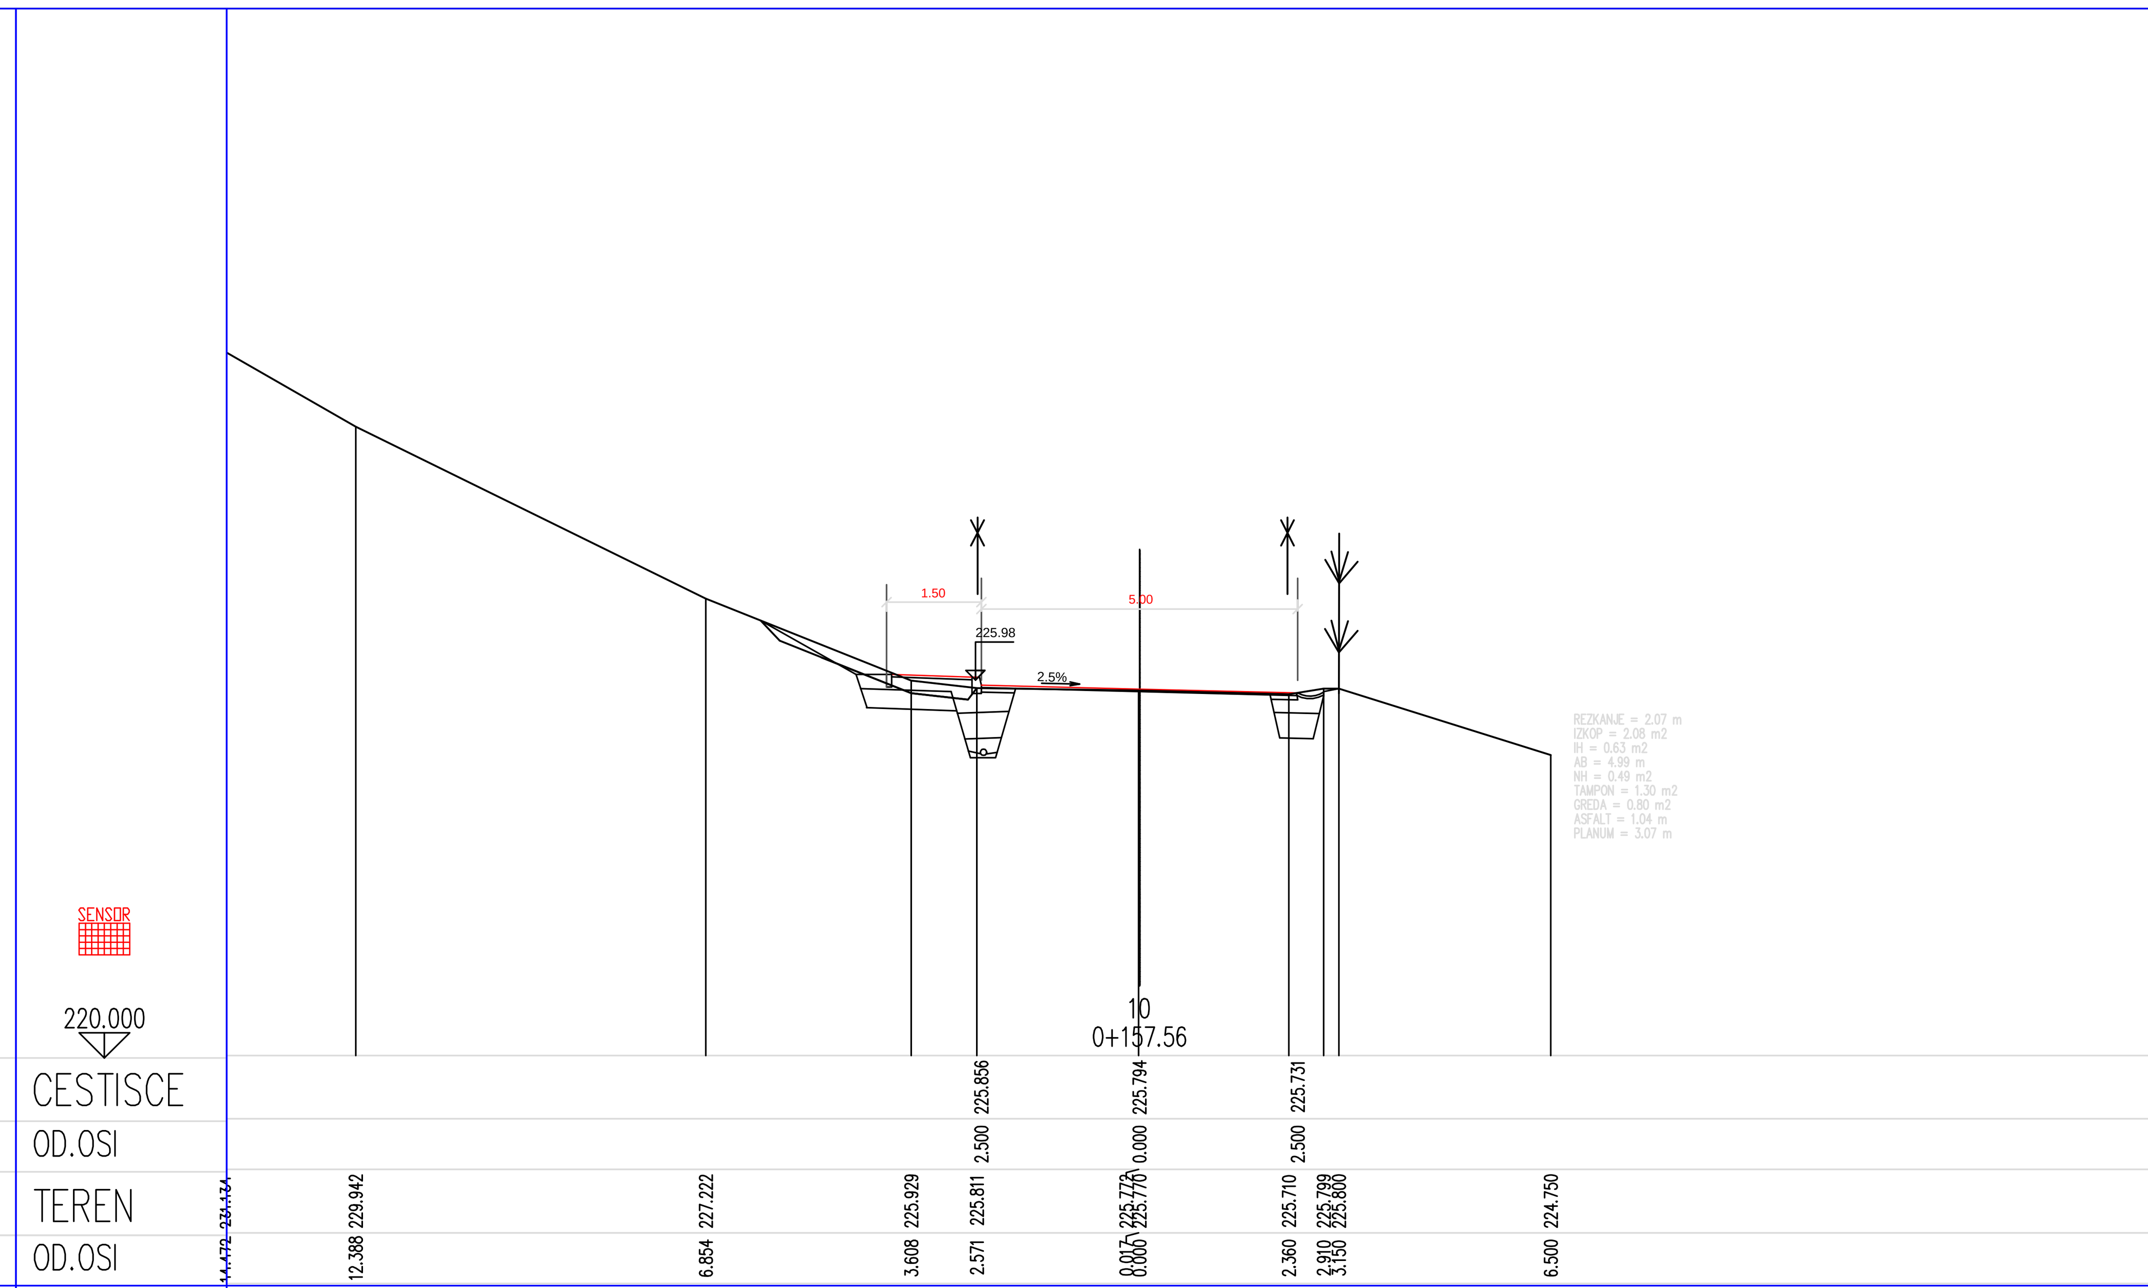

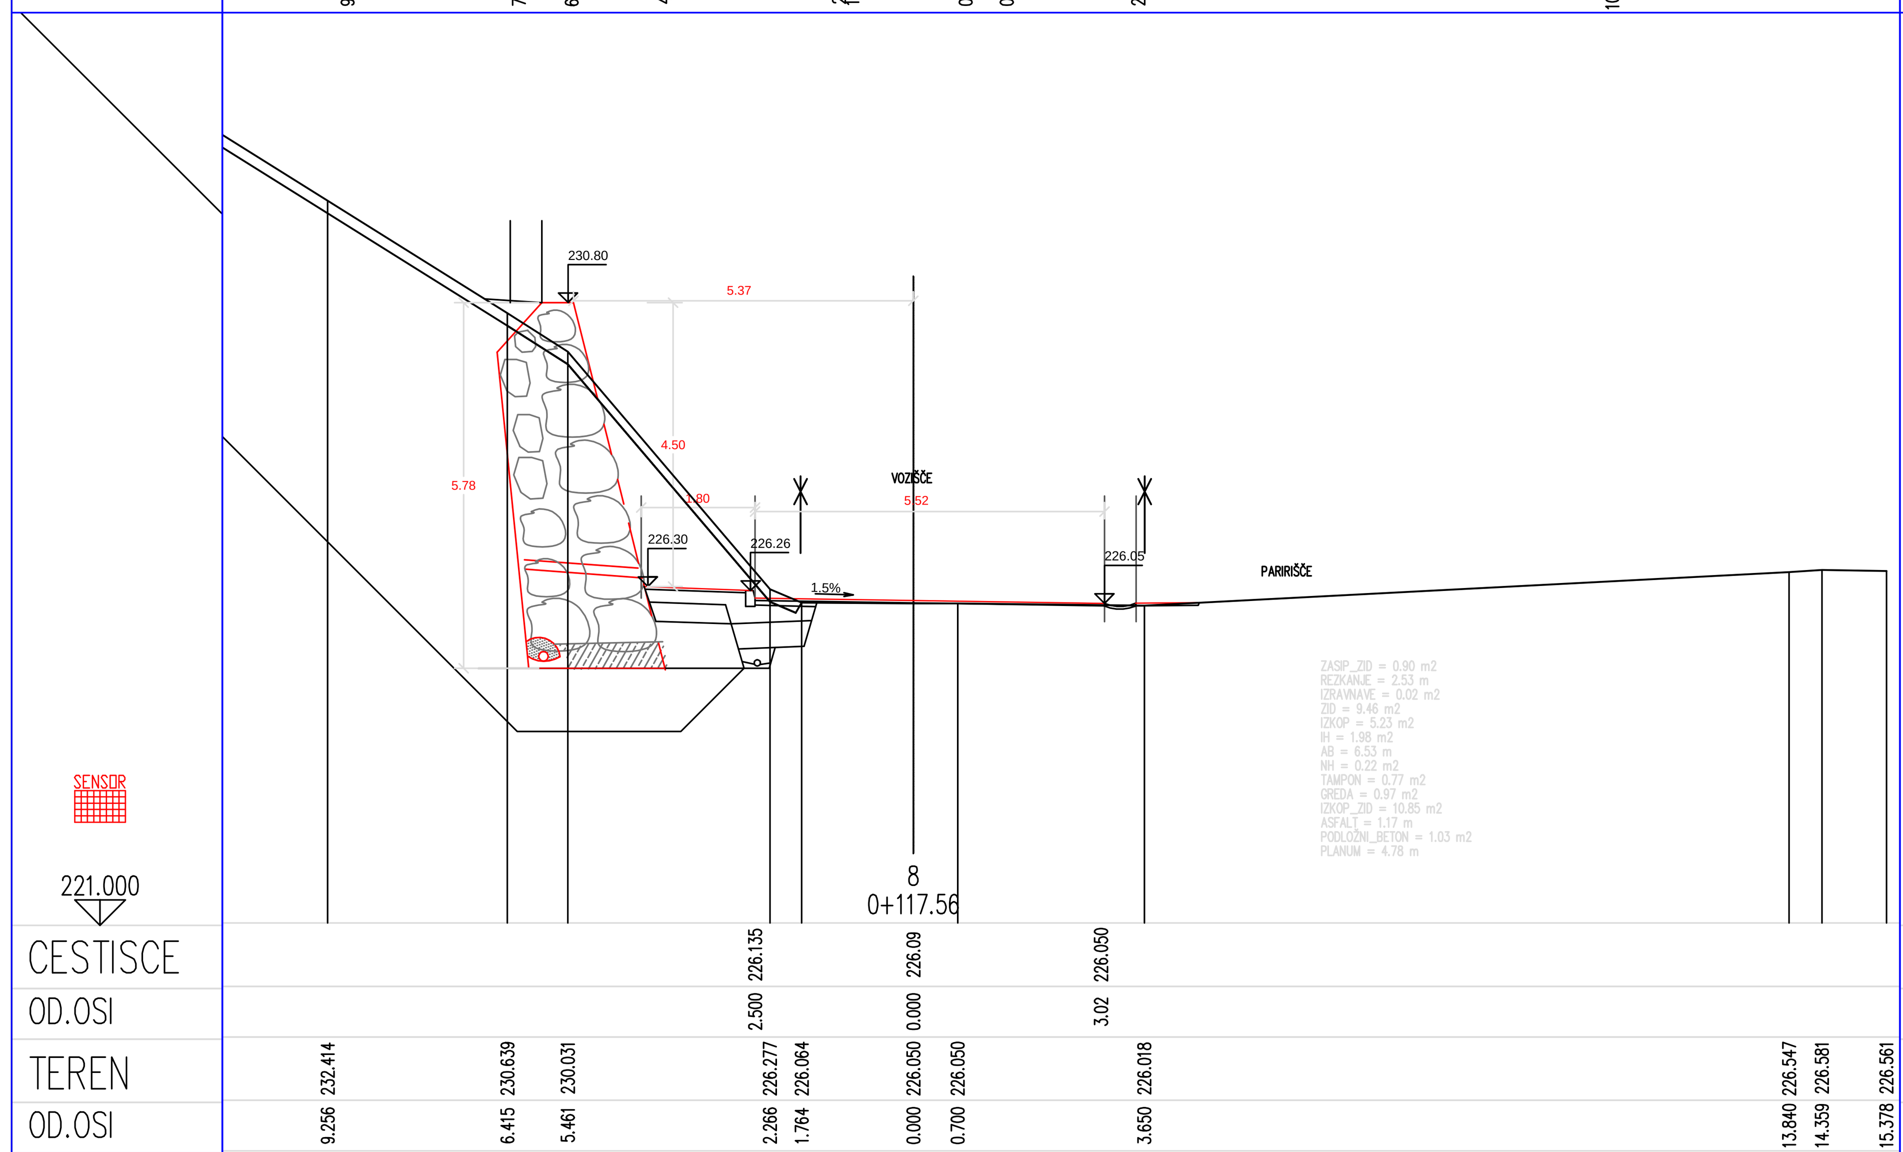

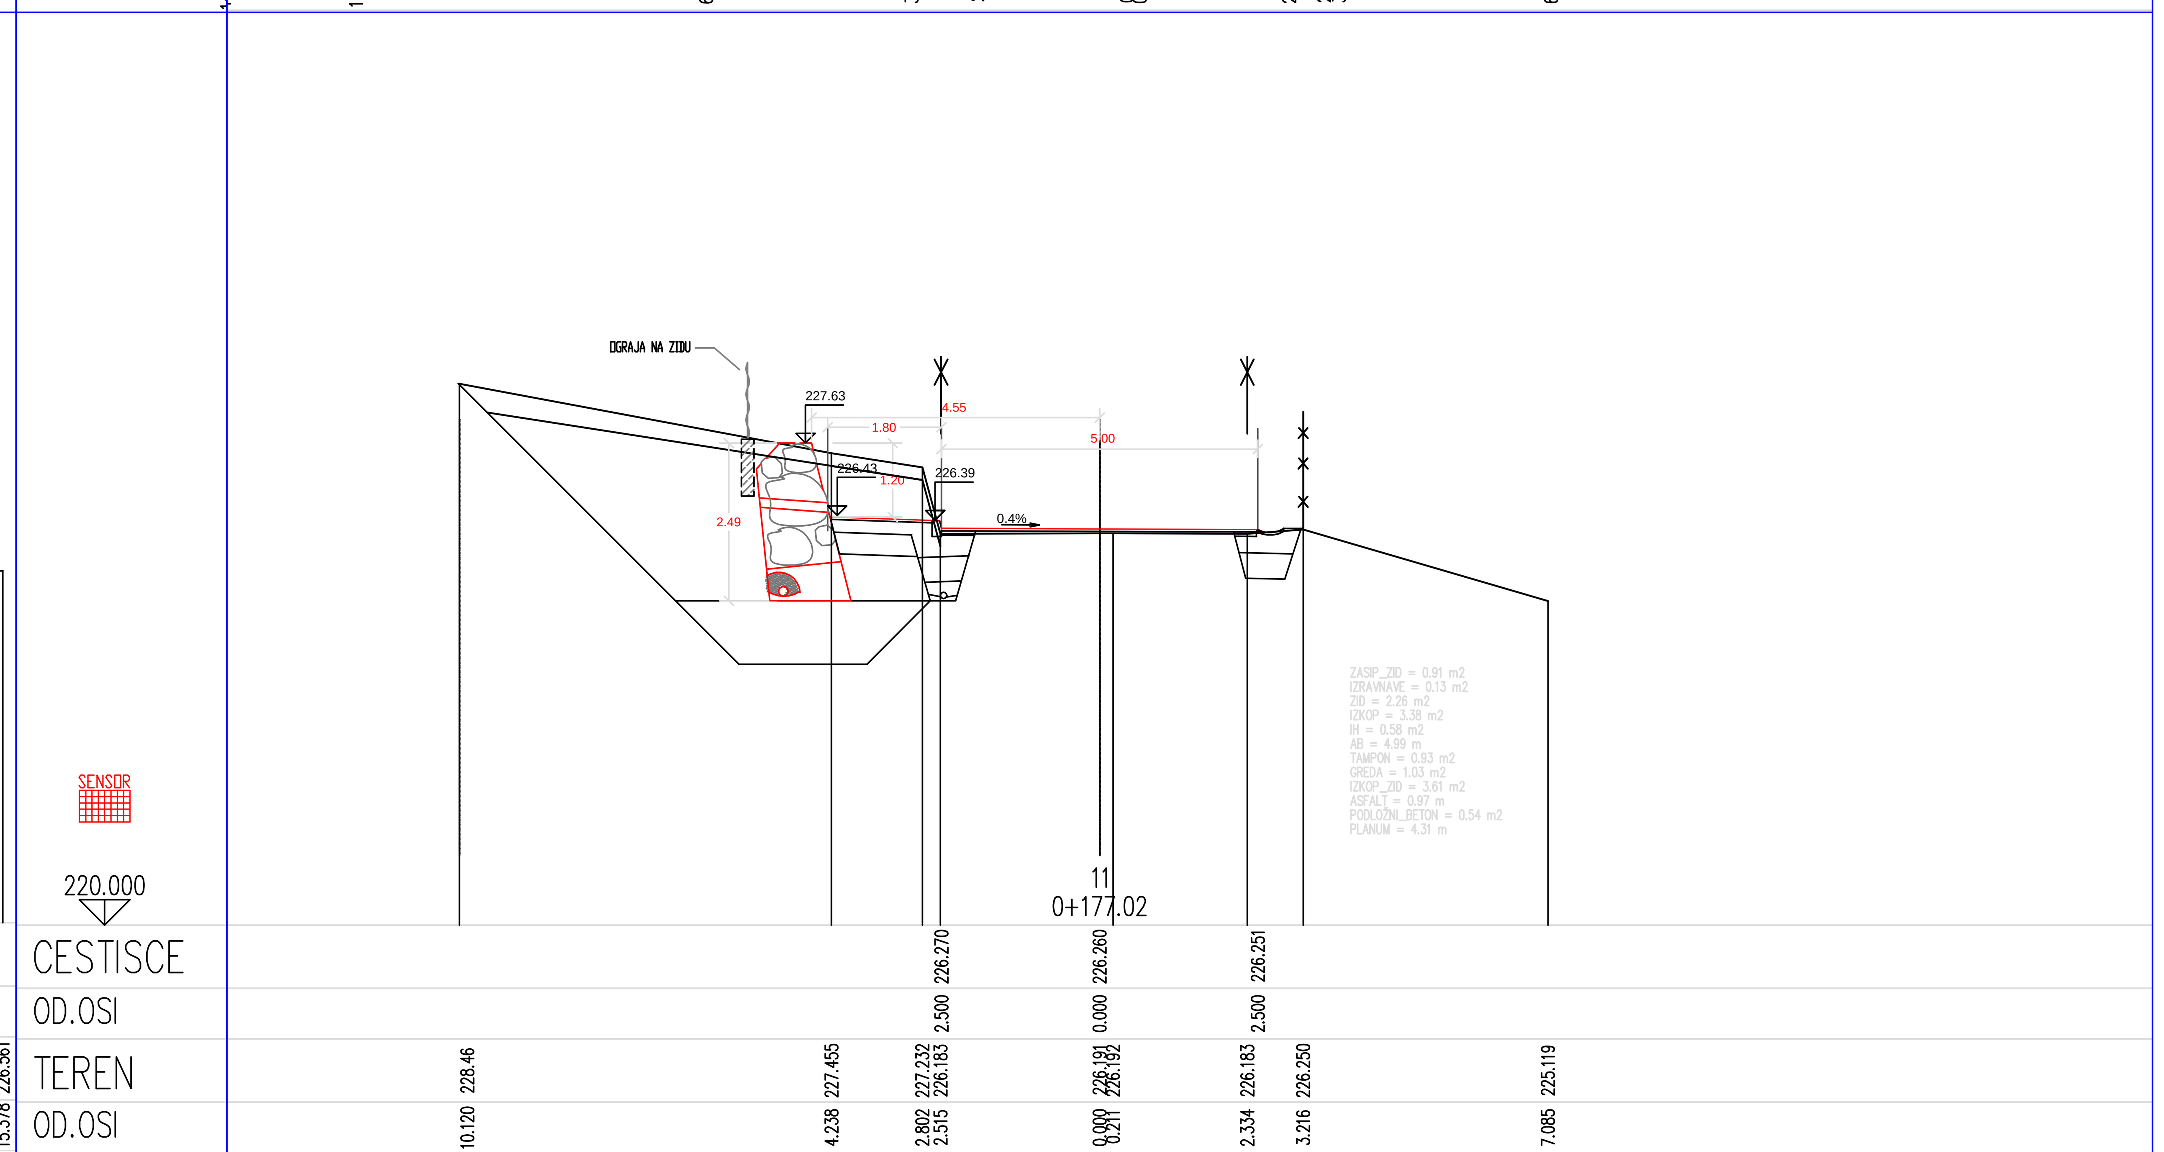

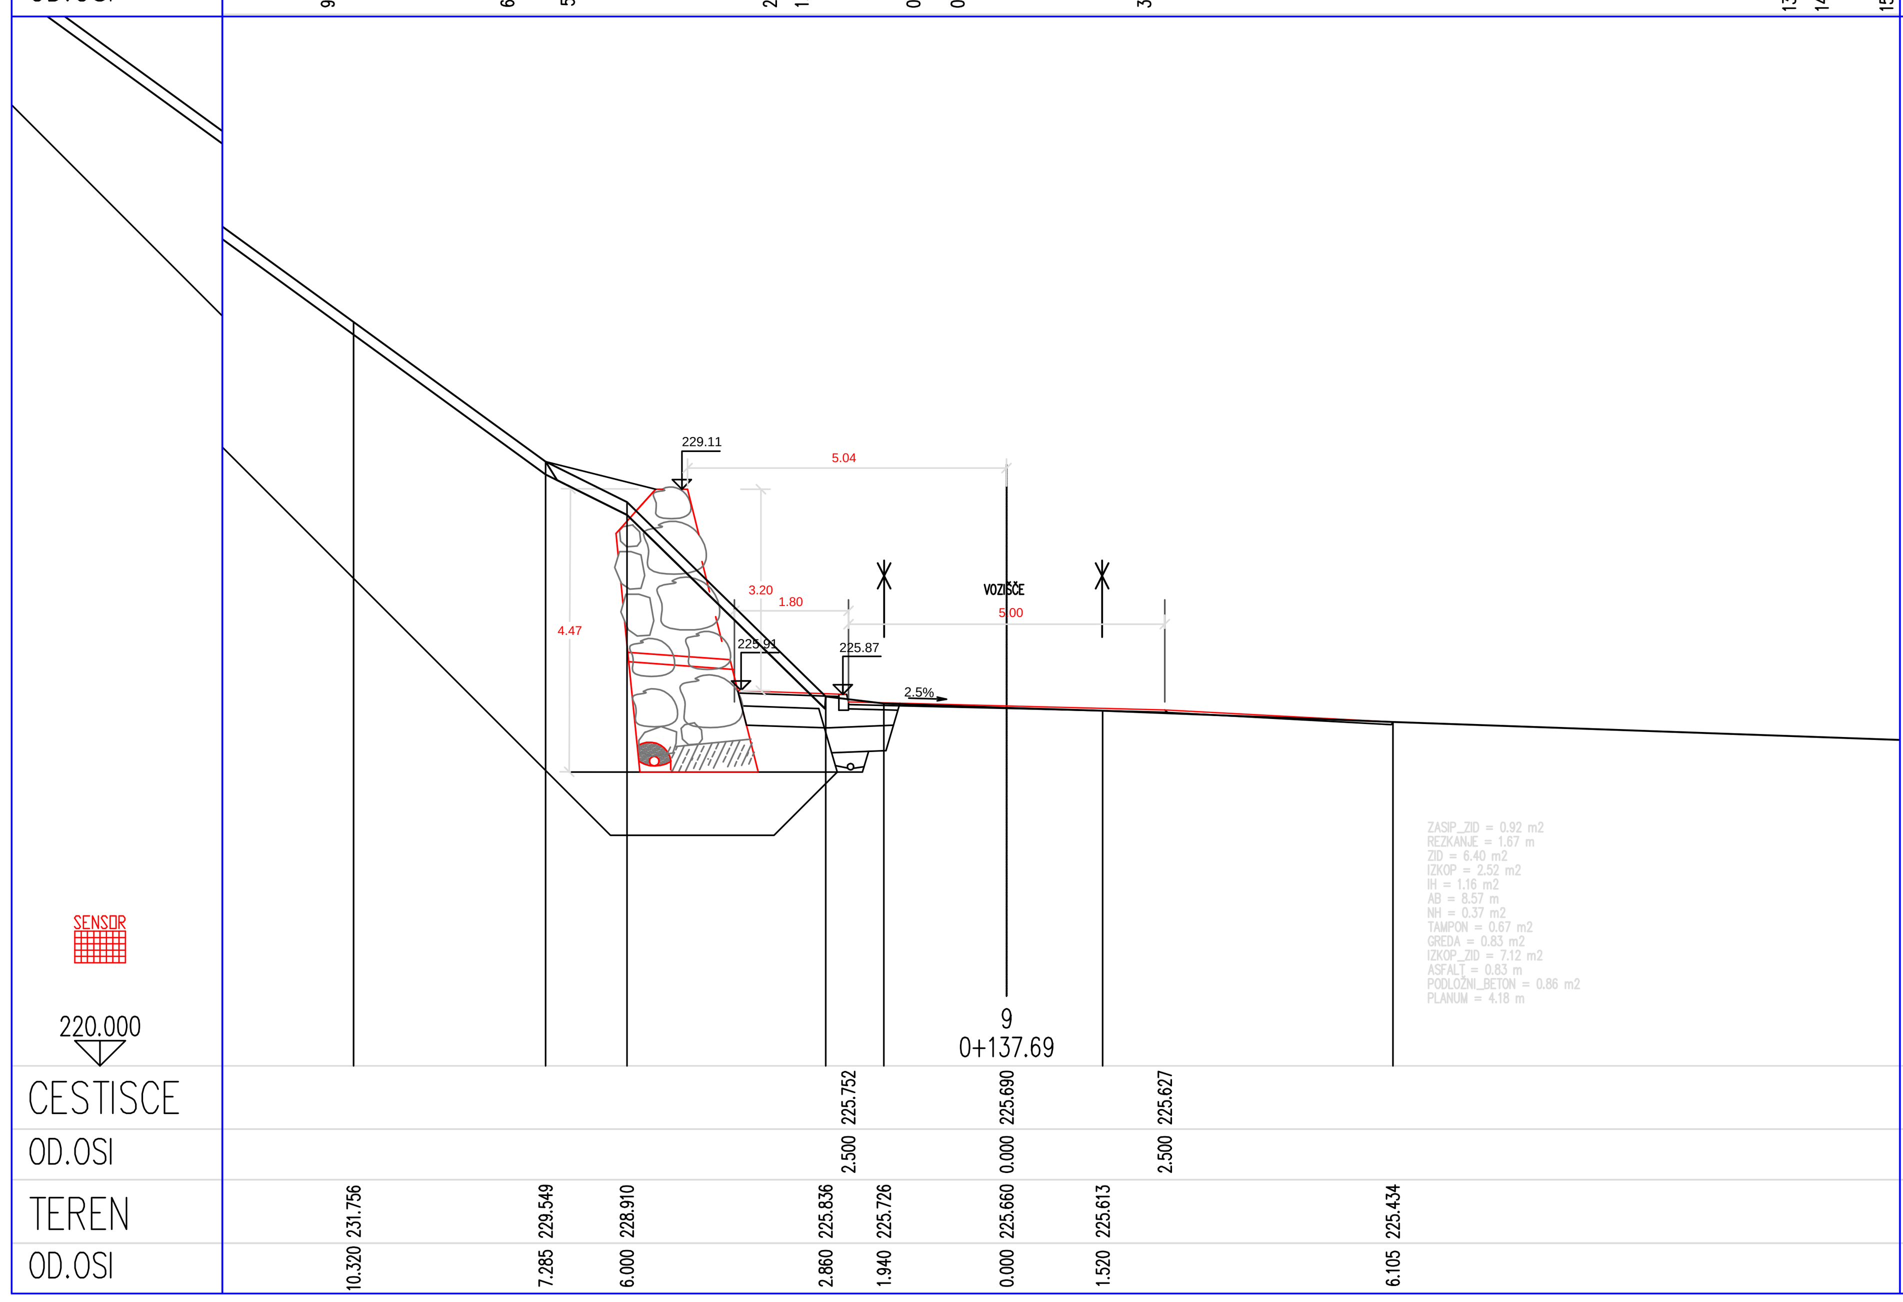

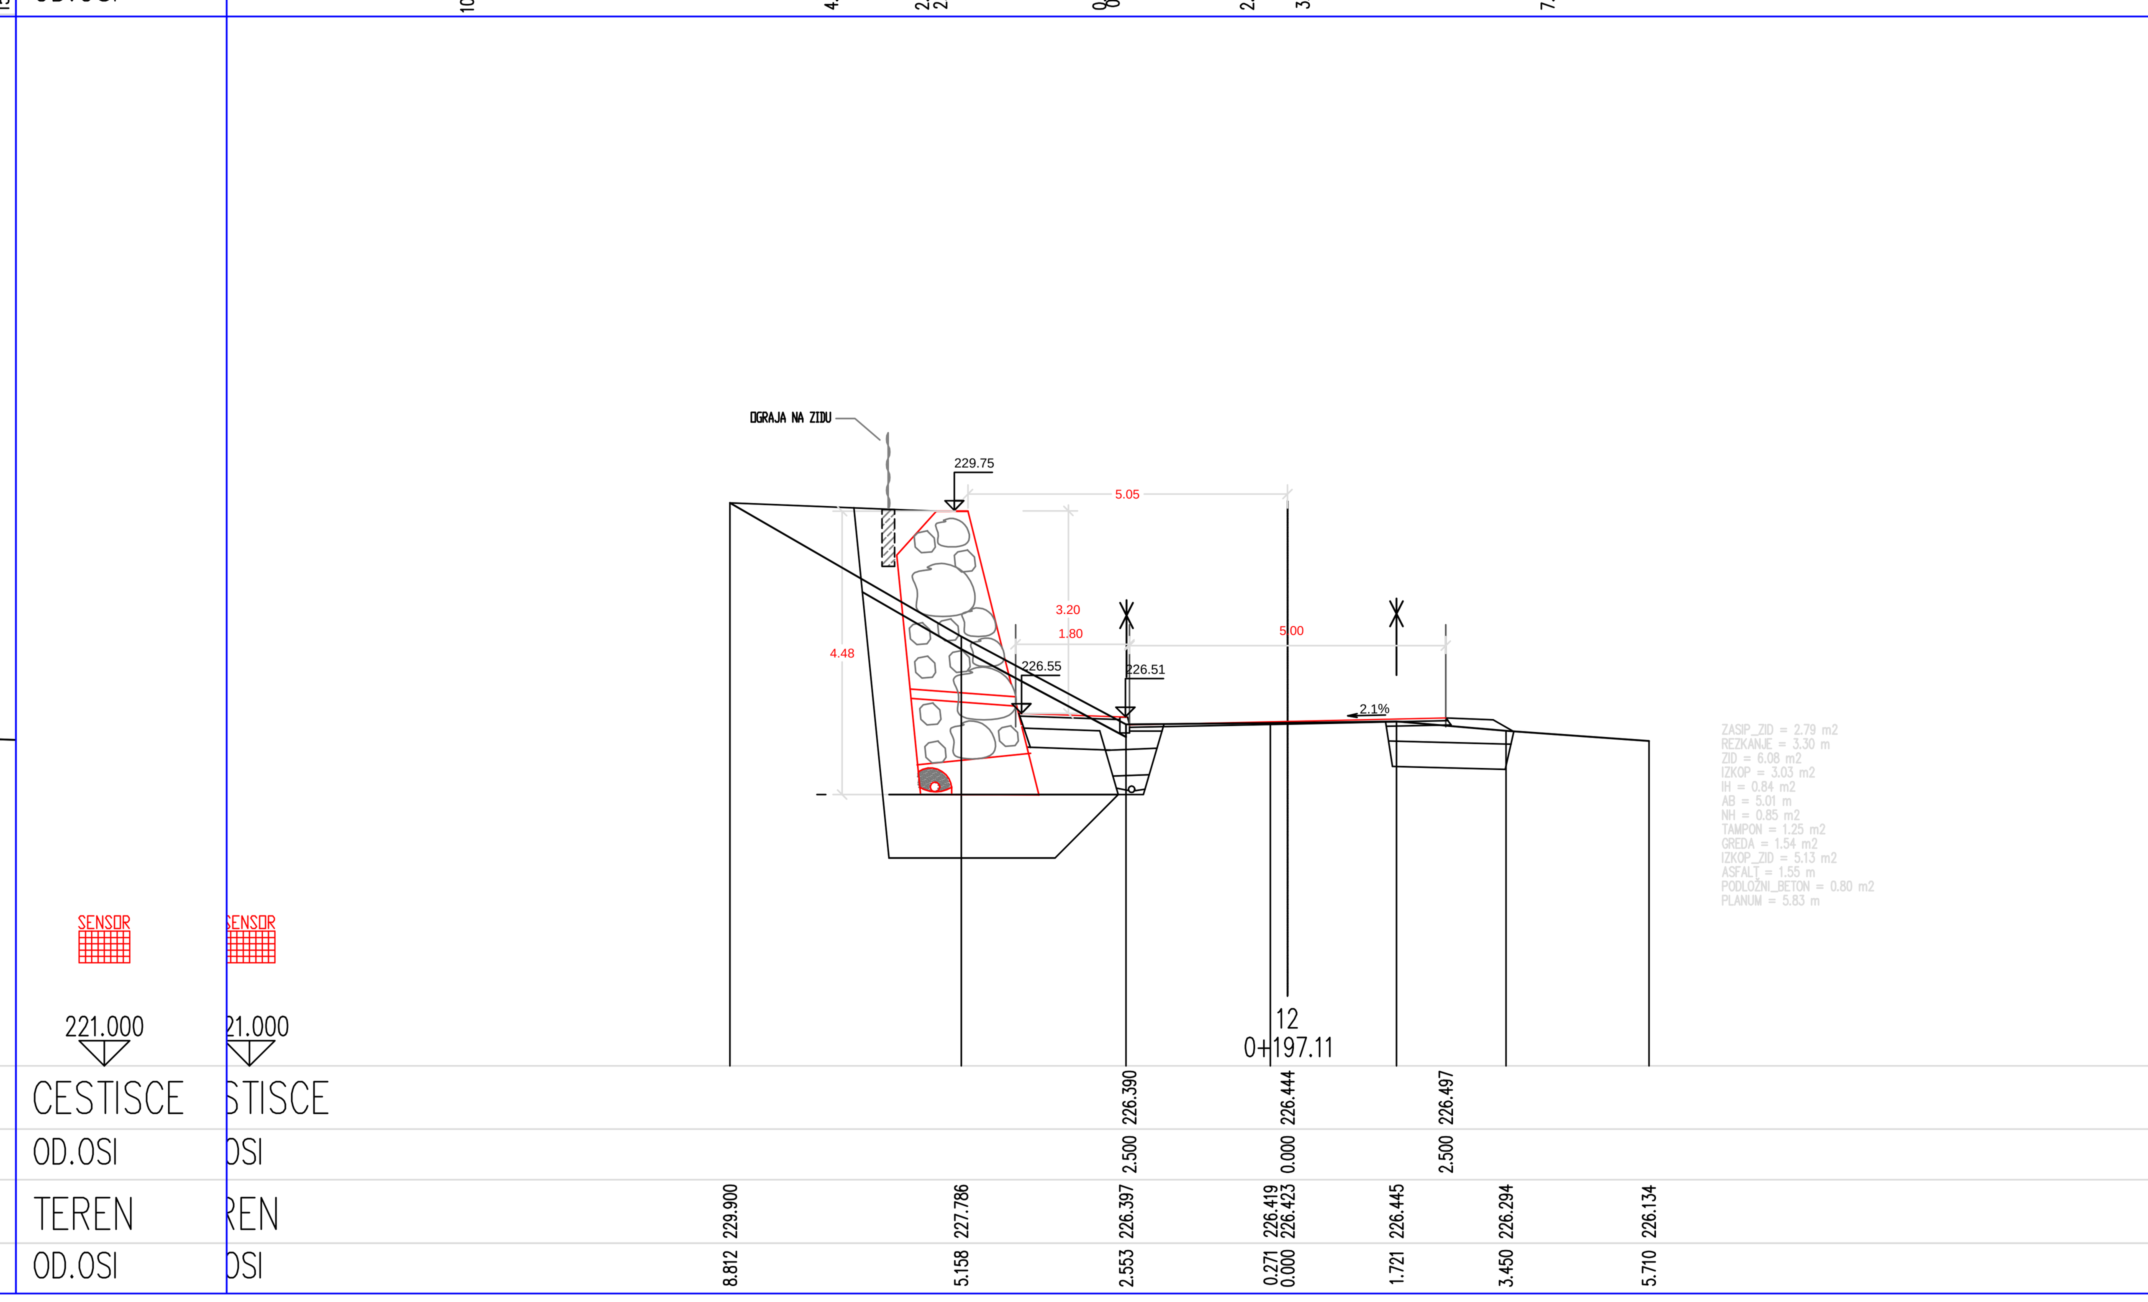

PREČNI PROFILI OD P7 DO P12
Zdraviliška cesta

Sprememba:	Opis sprememb:	Datum:	Podpis:

Investitor: Občina Laško Mestna ulica 2 3270 Laško	Izdelovalec: Projektiva NVG d.o.o. Ulica bratov Vedenikov 7 3000 Celje
Objekt / del objekta: Pločnik ob Zdraviliški cesti v Rimskih Toplicah (v dolžini 350 m)	Vrsta načrta: 3 - Načrt gradbenih konstrukcij Opis risbe: Prečni profili Zdraviliške ceste

	Ime:	Ident. št. IZS:	Podpis:
Odg. vodja proj.:	Miran Ugovšek, dipl.inž.grad.	G-1737	
Odg. projektant:	Miran Ugovšek, dipl.inž.grad.	G-1737	
Obdelal:			

Faza: PZI	Št. projekta: 95/15	Št. načrta: 95/15	Merilo: 1:100	Datum: November 2015

Št. odseka:	Arh. št.:	Faza/objeket:	Šifra risbe:	Črtna koda arhiva:
		004.2101	G.132 Šetvilka risbe: 08.2	