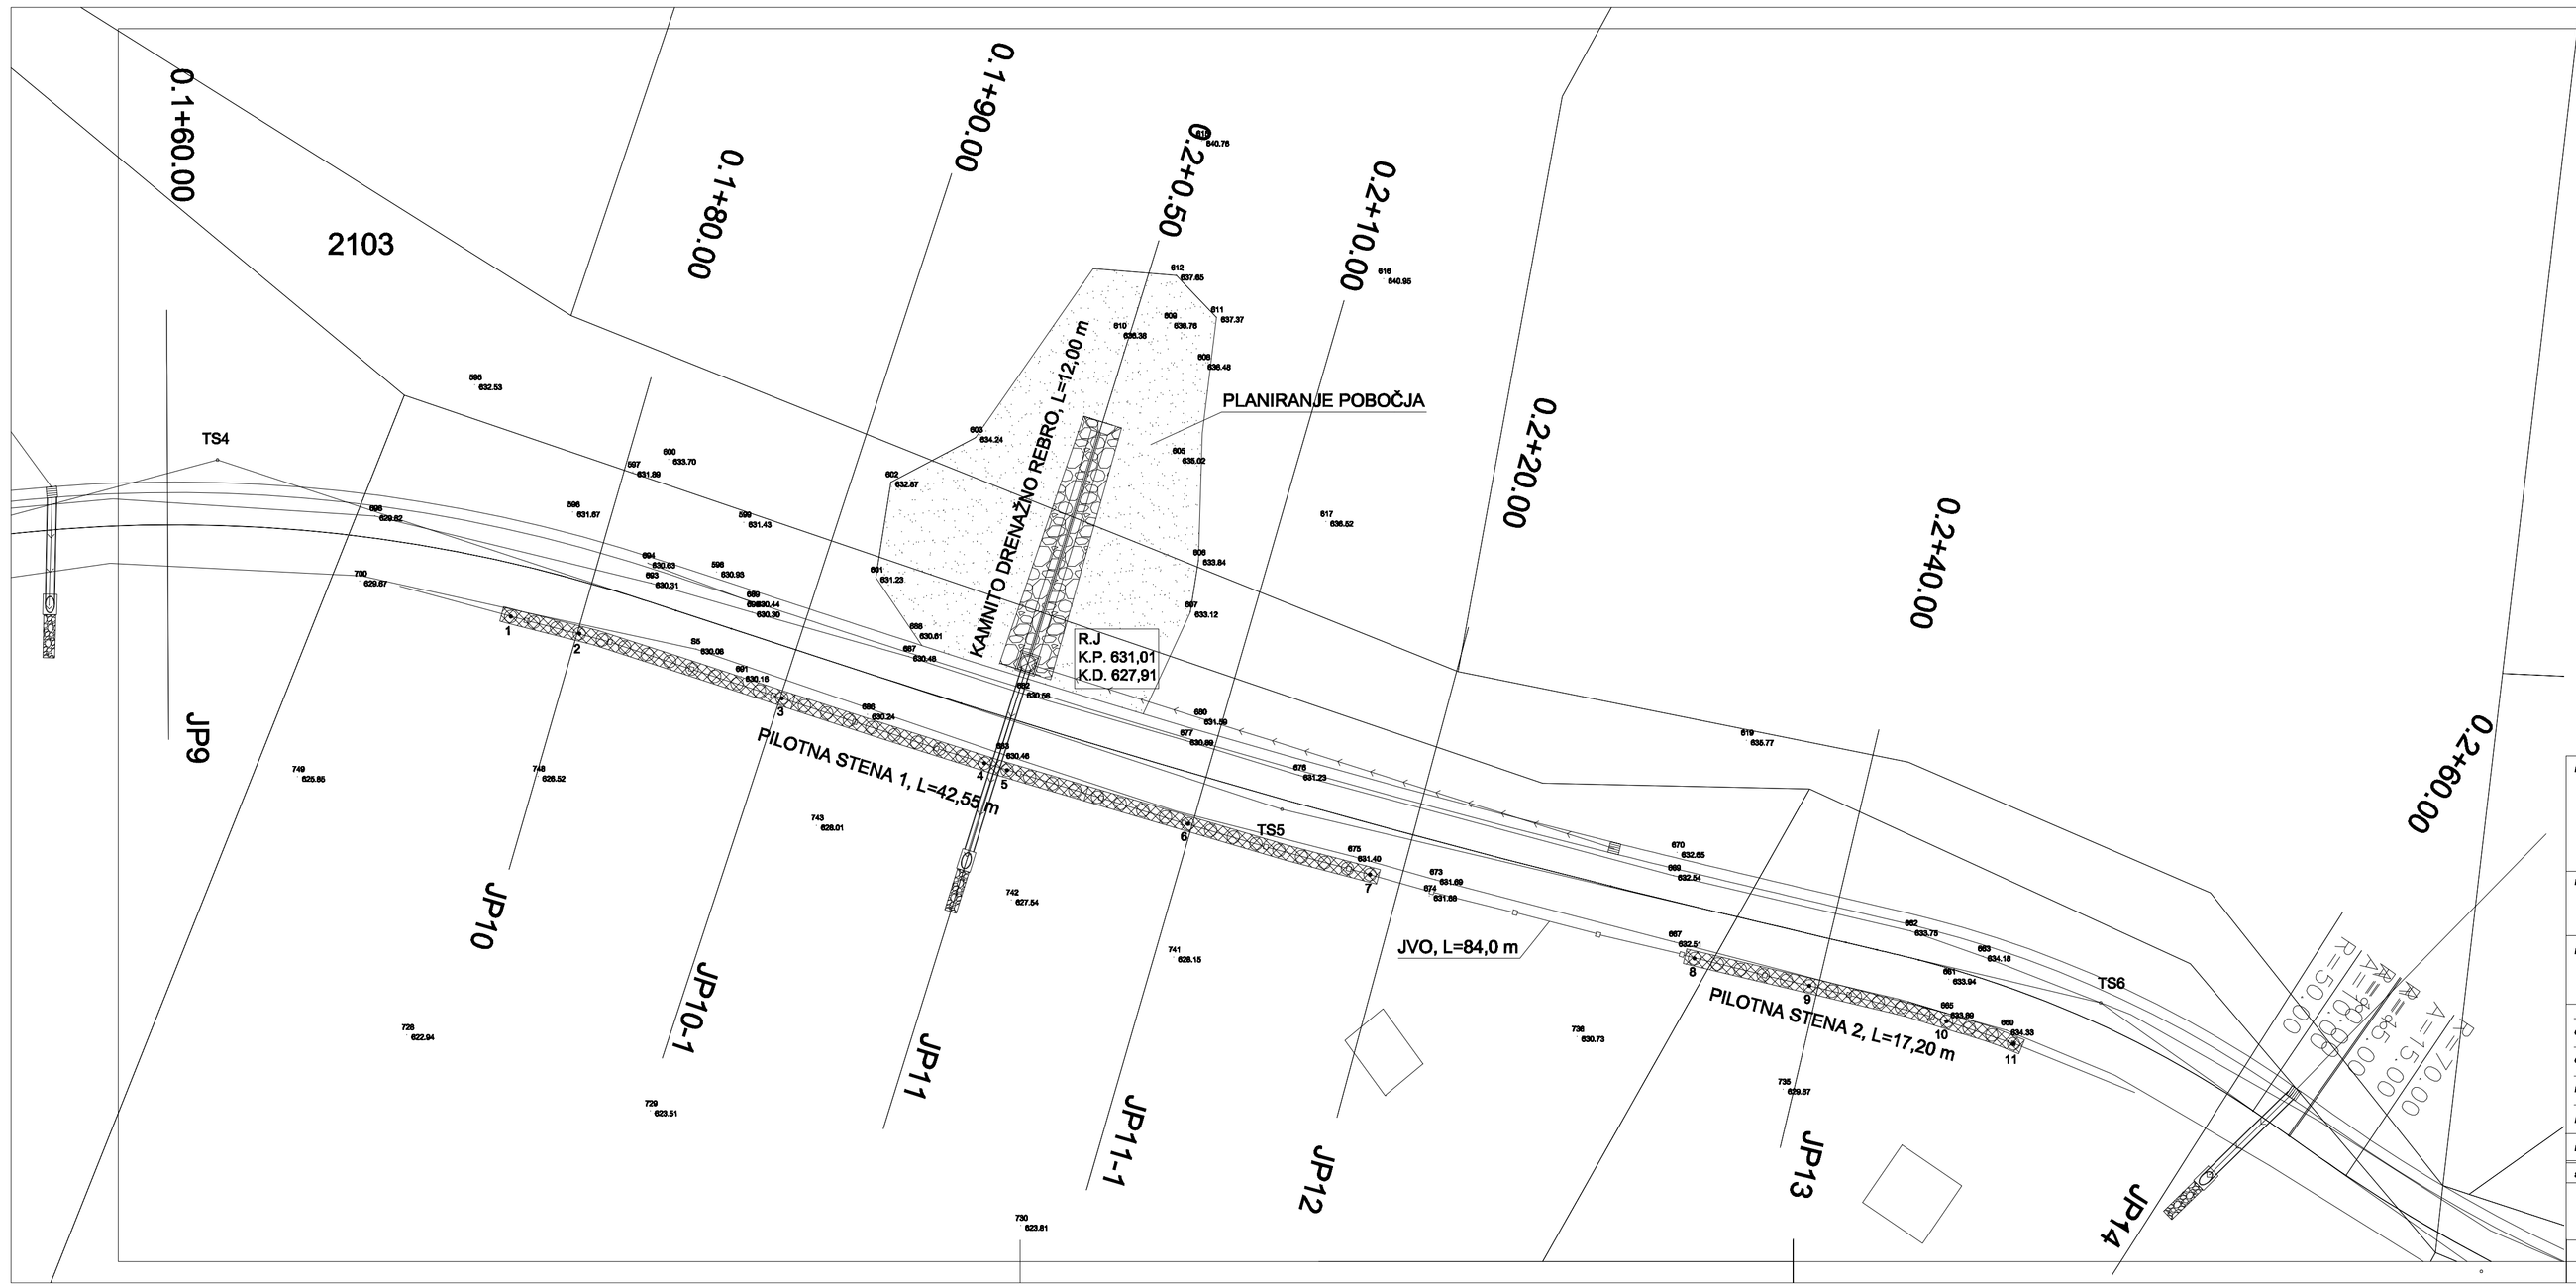

KOLIČBENI PODATKI		
PILOTNA STENA 1		
TOČKE	X	Y
1	110742,19	527062,81
2	110741,39	527066,01
3	110738,38	527075,44
4	110735,36	527084,87
5	110735,03	527085,92
6	110732,54	527094,36
7	110730,17	527102,83
PILOTNA STENA 2		
TOČKE	X	Y
8	110729,27	527117,94
9	110725,00	527123,29
10	110723,35	527129,67
11	110722,30	527132,80

izvajalec	**Eprocom d.o.o.** Gradbeni in geotehnični inženiring ter poslovne storitve d.o.o. Sokolska ulica 22, 2000 MARIBOR	objekt/lokacija:	Zemeljski plaz na JP700691 Železnik - Sv. Barbara
		odsek/ objekt:	
naročnik	OBČINA LAŠKO Mestna ulica 2, 3270 LAŠKO	pododsek/ del objekta:	
investitor	OBČINA LAŠKO Mestna ulica 2, 3270 LAŠKO	vsebina/ naslov risbe:	GRADBENA SITUACIJA

	ime in priimek	id. številka	podpis
odg. vodja projekta			
odg. projektant	D. MUHIČ dig	G-3613	
izdelal	K. MUHIČ gt		
kontroliral			

id. št. IZS:	2155	št. načrta	1646/2015	datum:	Junij 2015

št. odseka		arhivska št.		faza / objekt	
				številka risbe	3.1.6

faza	merilo:
PZI	1:200
Številka priloge:	št. lista:
3.1.6.2	2