PROFIL P1

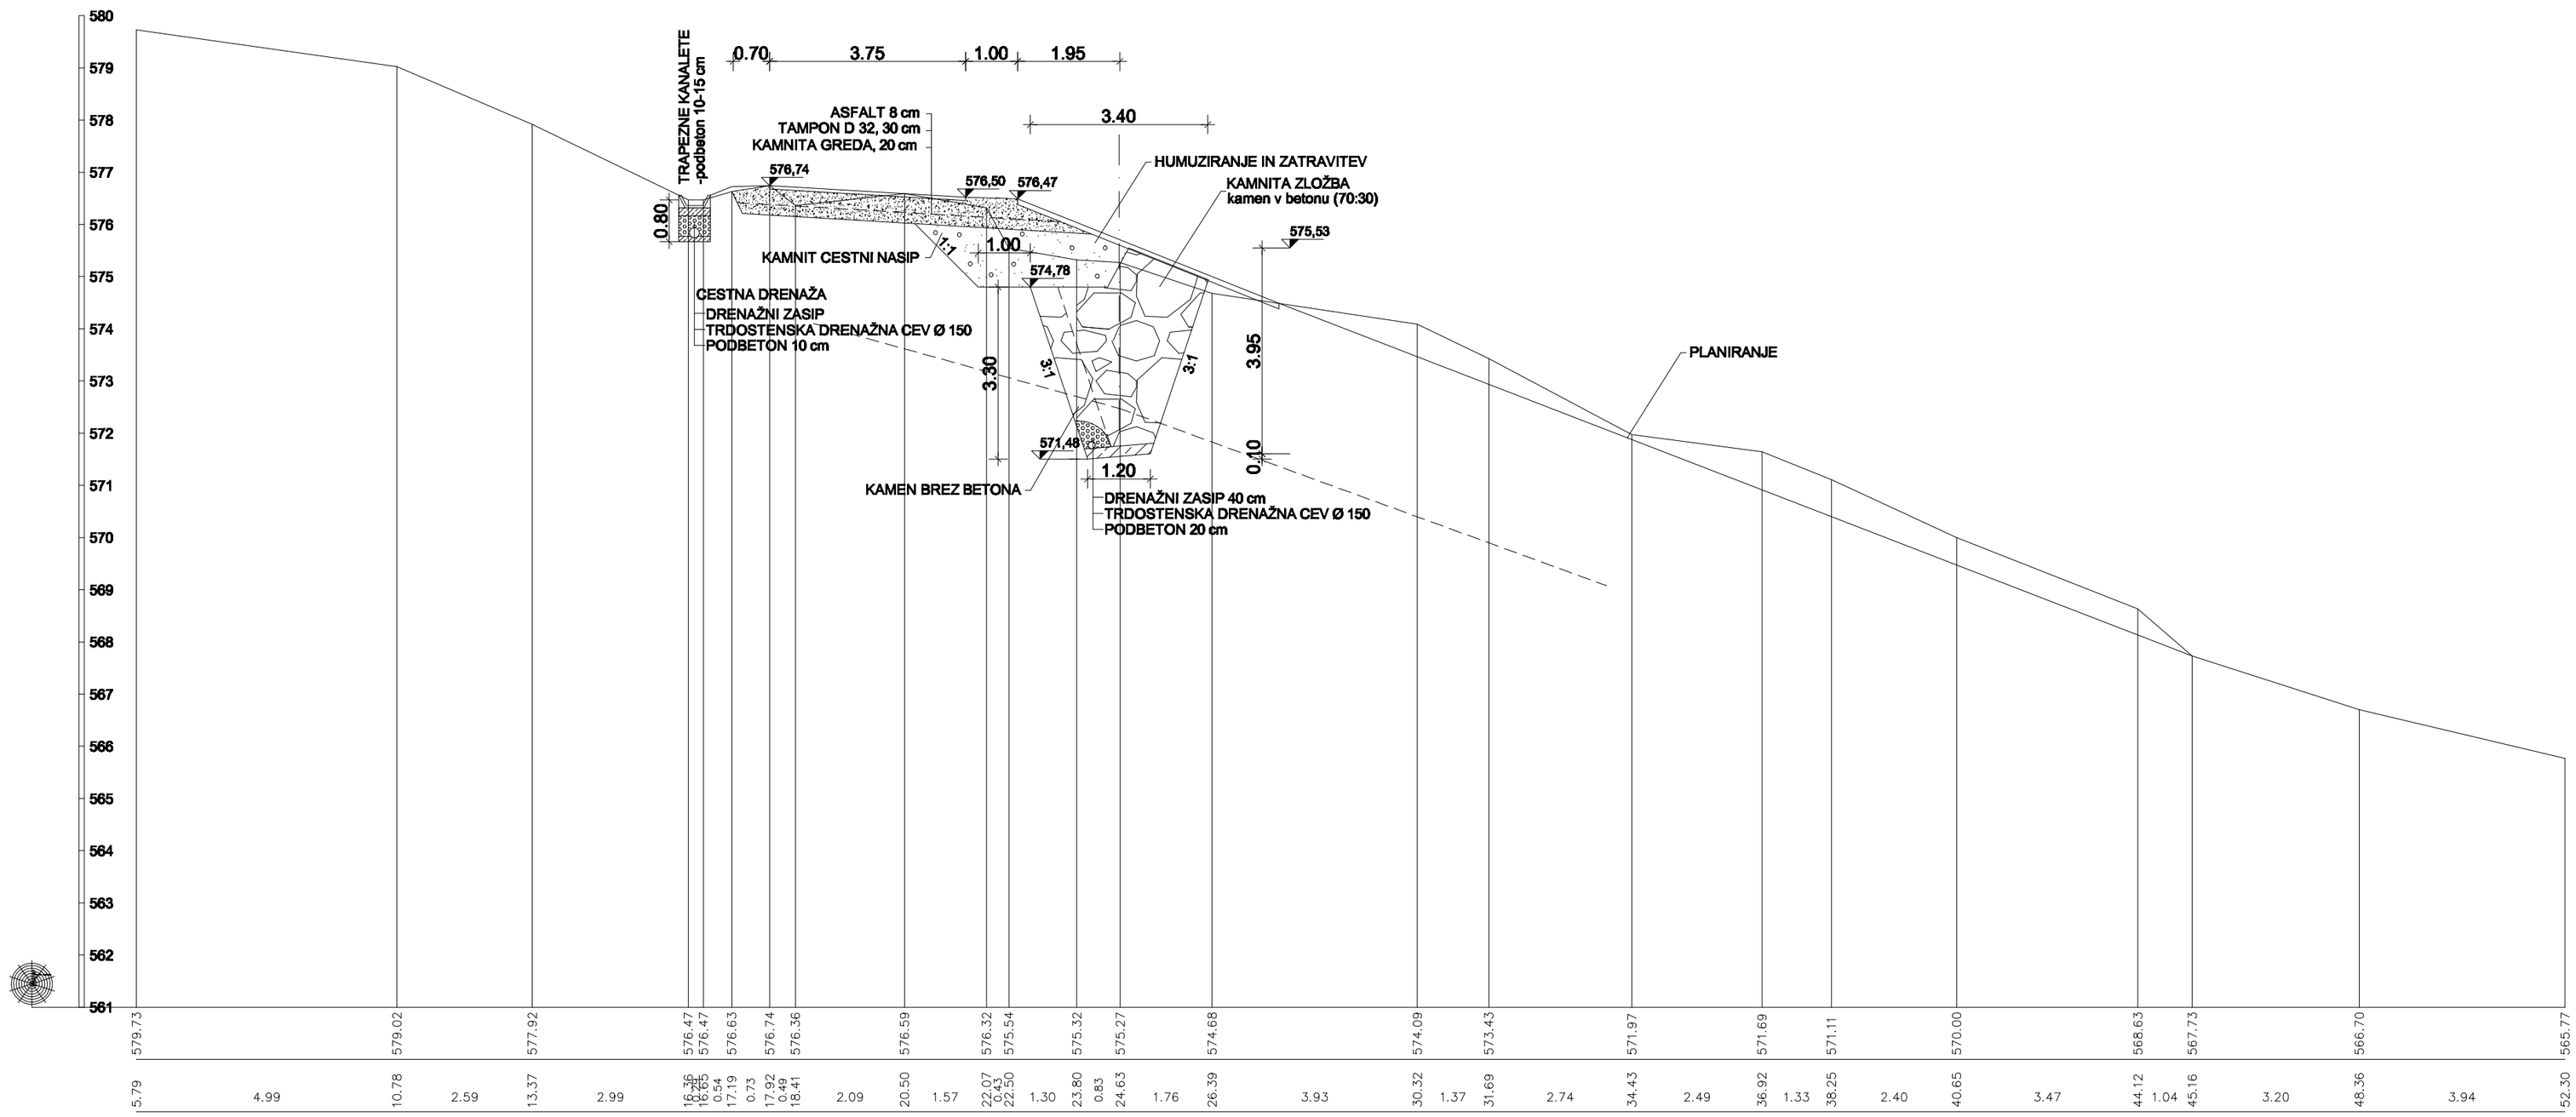
TRAPEZNE KANALETE
-podbeton 10-15 cm
0.70
3.75
1.00
1.95
3.40
ASFALT 8 cm
TAMPON D 32, 30 cm
KAMNITA GREDA, 20 cm
HUMUZIRANJE IN ZATRAVITEV
KAMNITA ZLOŽBA
kamen v betonu (70:30)
576,74
576,50
576,47
575,53
0.80
1:1
1.00
KAMNIT CESTNI NASIP
574,78
CESTNA DRENAŽA
DRENAŽNI ZASIP
TRDOSTENSKA DRENAŽNA CEV Ø 150
PODBETON 10 cm
3.30
3:1
3:1
3.95
PLANIRANJE
571,48
0.10
1.20
KAMEN BREZ BETONA
DRENAŽNI ZASIP 40 cm
TRDOSTENSKA DRENAŽNA CEV Ø 150
PODBETON 20 cm
580
579
578
577
576
575
574
573
572
571
570
569
568
567
566
565
564
563
562
561
579.73 579.02 577.92 576.47 576.47 576.63 576.74 576.36 576.59 576.32 575.54 575.32 575.27 574.68 574.09 573.43 571.97 571.69 571.11 570.00 568.63 567.73 566.70 565.77
5.79 4.99 10.78 2.59 13.37 2.99 16.35 16.65 17.04 17.19 0.73 17.92 18.04 18.41 2.09 20.50 1.57 22.07 0.43 22.50 1.30 23.80 0.83 24.63 1.76 26.39 3.93 30.32 1.37 31.69 2.74 34.43 2.49 36.92 1.33 38.25 2.40 40.65 3.47 44.12 1.04 45.16 3.20 48.36 3.94 52.30