




P1

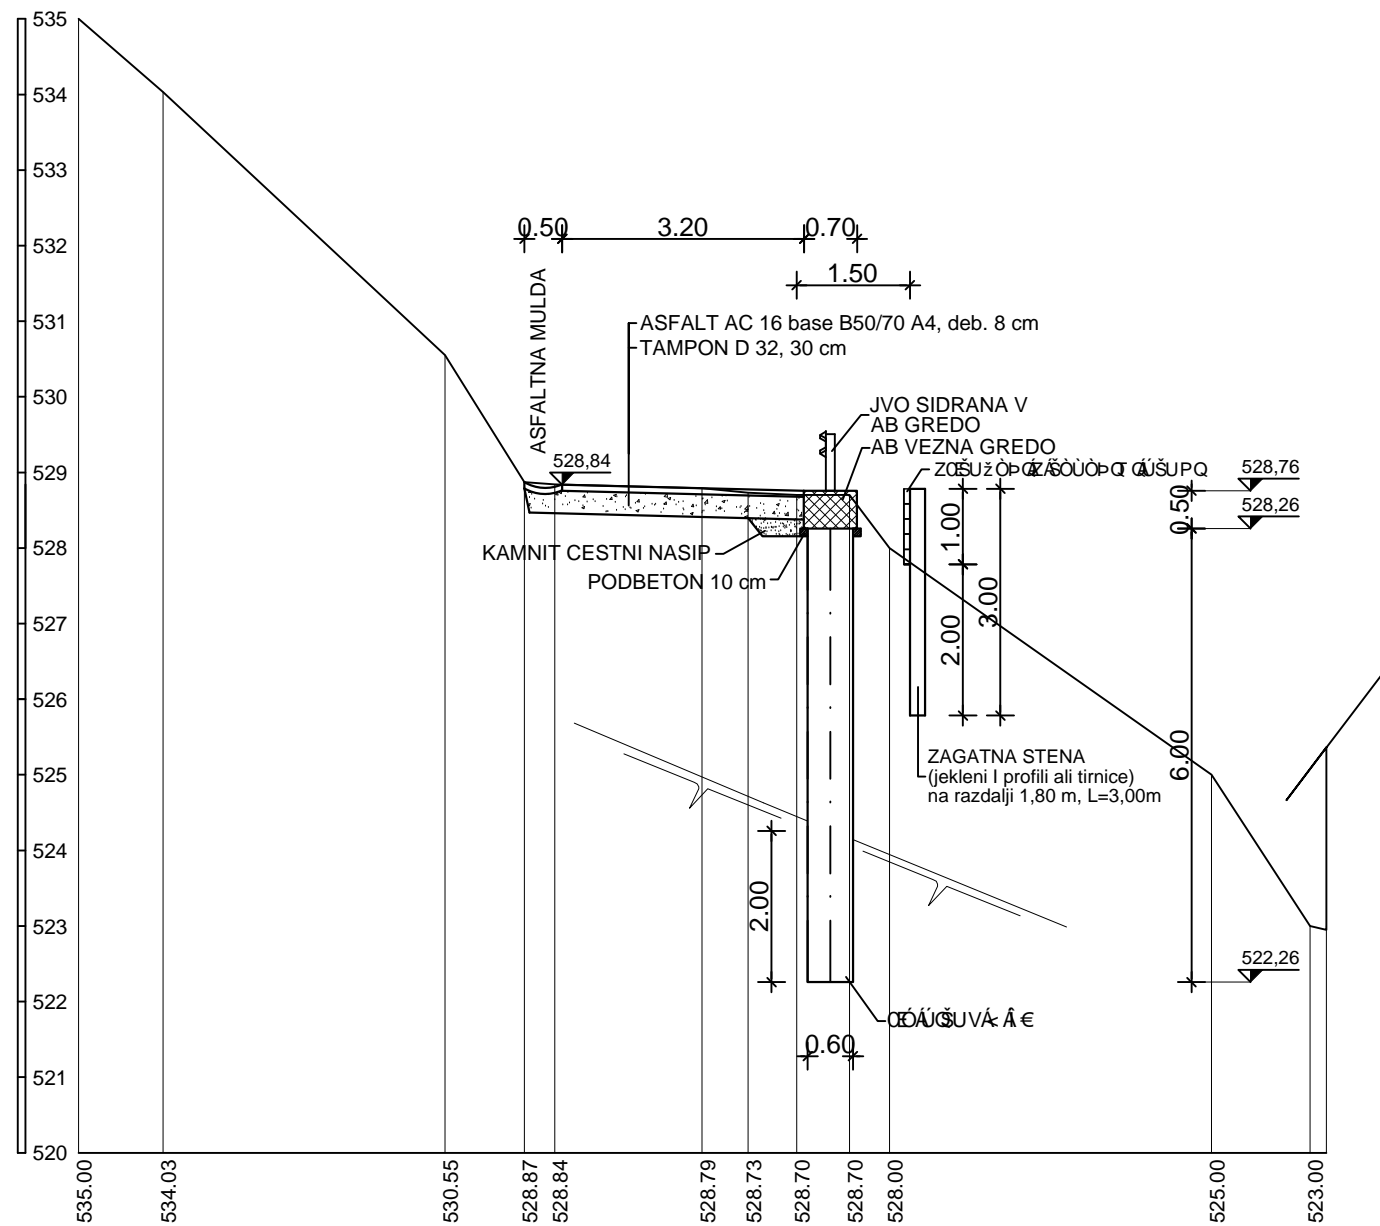

P2

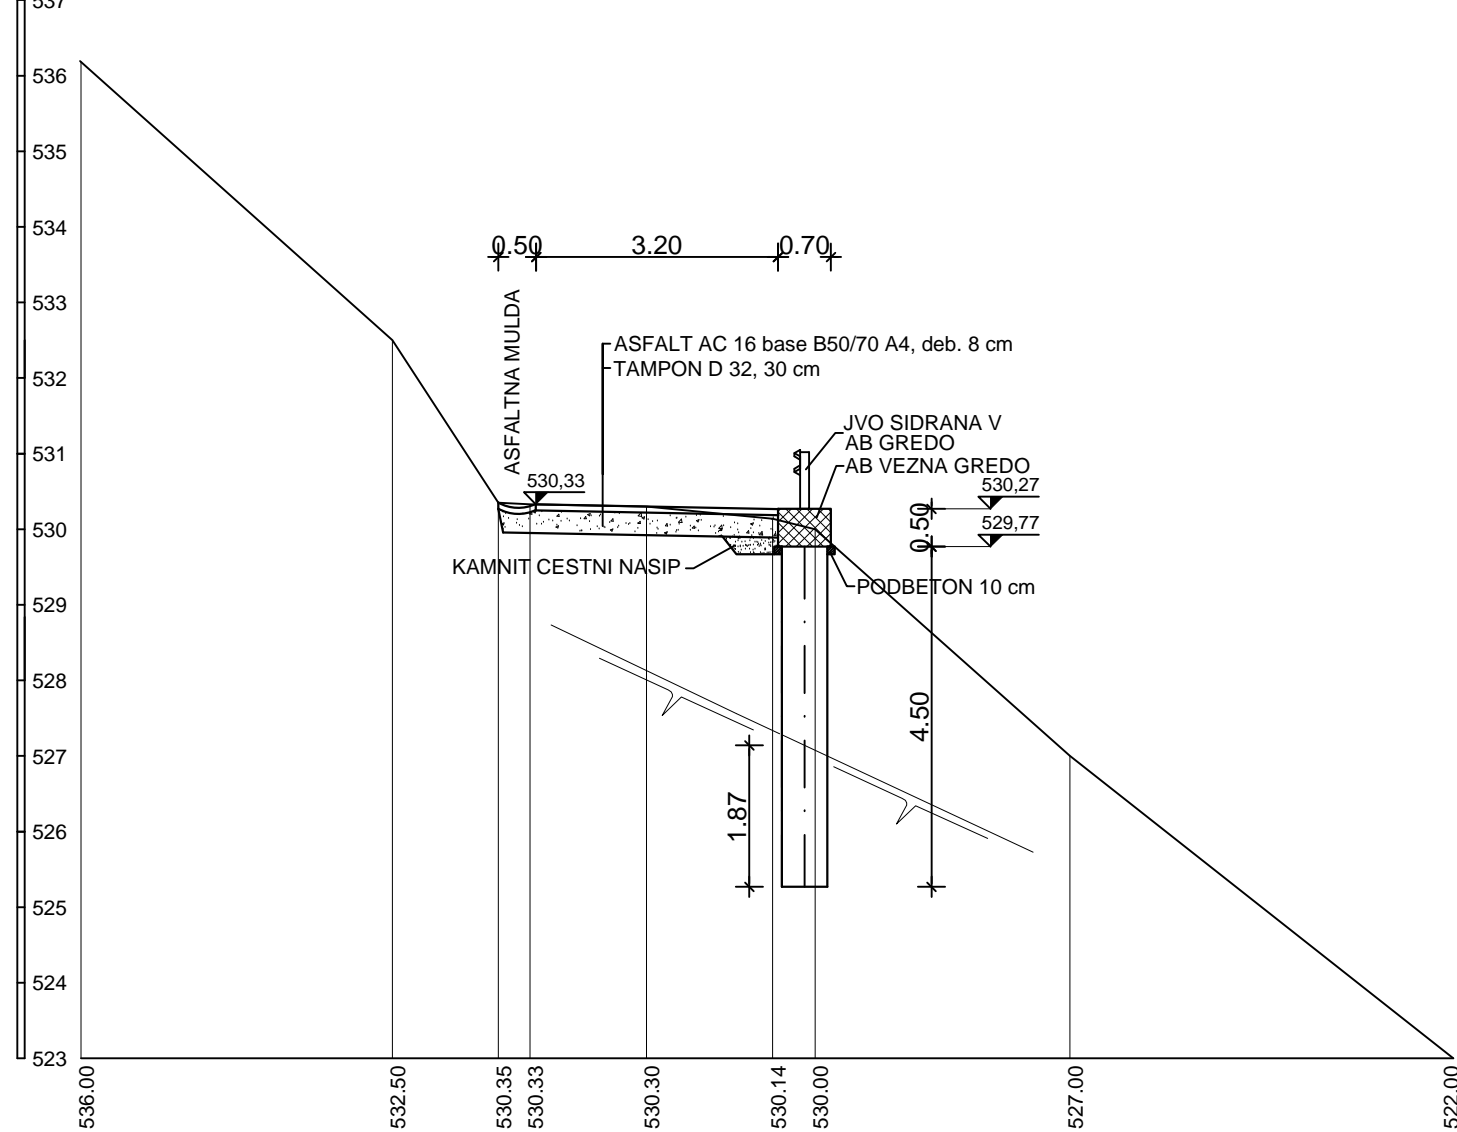

P3

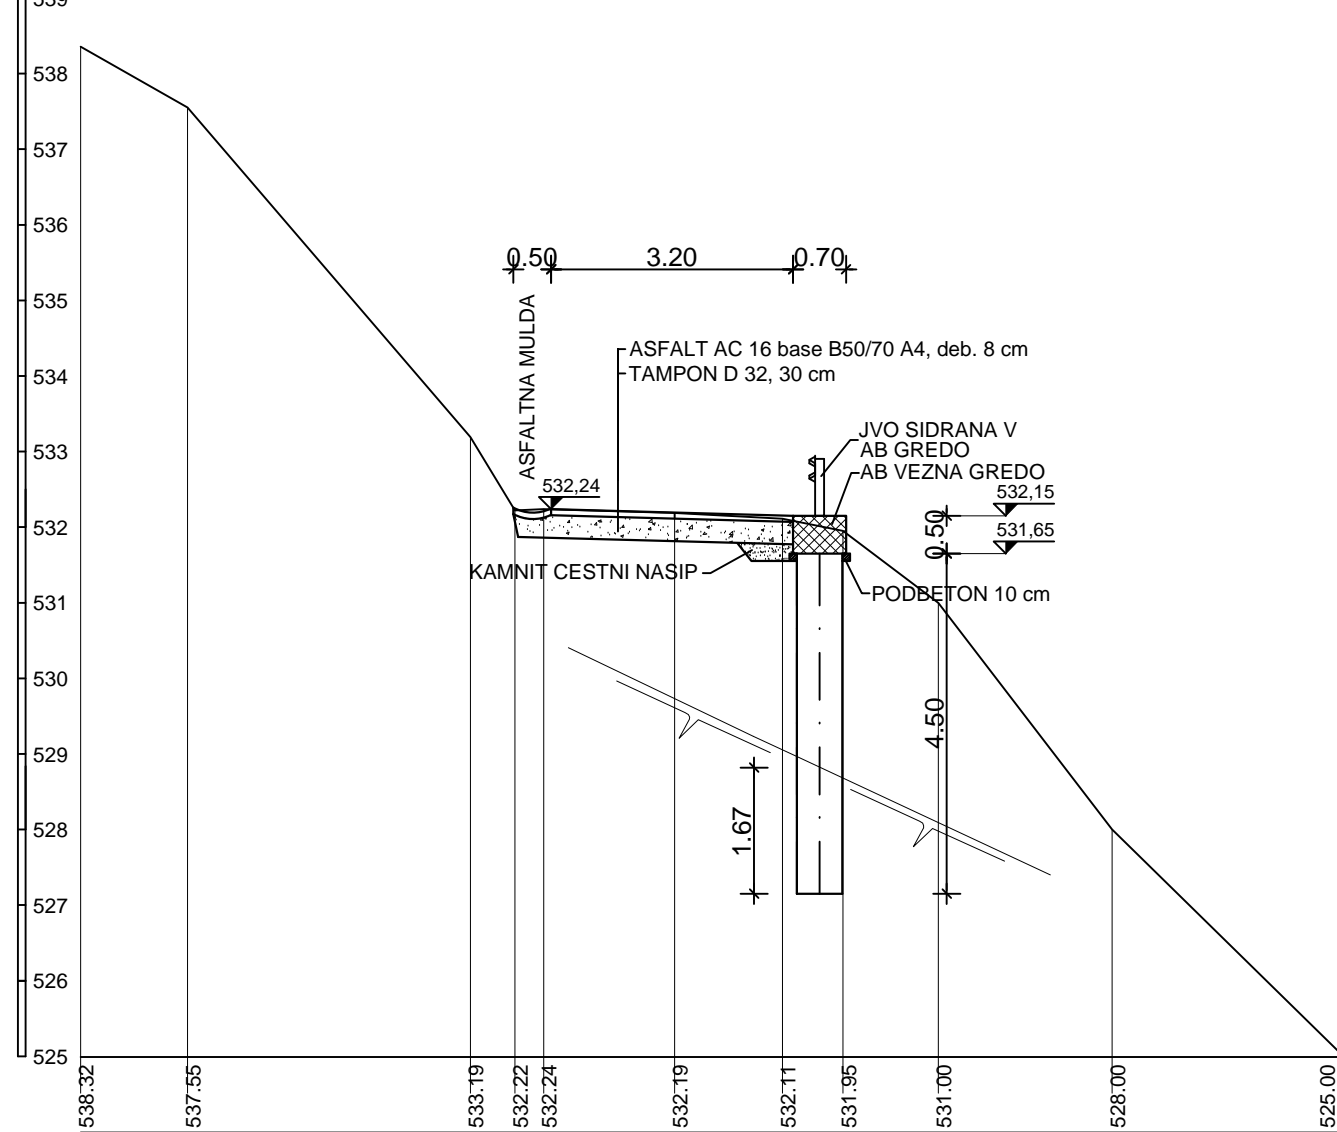

Izvajalec Gorocom Gradbeni in geotehnični inženiring ter poslovne storitve d.o.o. Sokolska ulica 22, 2000 MARIBOR			objekta/lokacija: Zemeljski plaz na LC Reka-Doplatina, [ilustracija]	
naročnik UO OČRSU TAKŠA			odsek/ objekt:	
investitor UO OČRSU TAKŠA			pododsek/ del objekta:	
			vsebina/ naslov risbe: UO OČRSU	
odg. vodja projekta		id. številka	faza PZI	
odg. projektant		G-3613	merilo: 1:100	
izdelal			Številka priloge: 3.6.4	
kontroliral			št. lista: 3	
id. št. IZS: 2155		št. načrta 1898/2017	datum: December 2017	
št. odseka	arhivska št.	faza / objekt	šifra risbe 3.6	