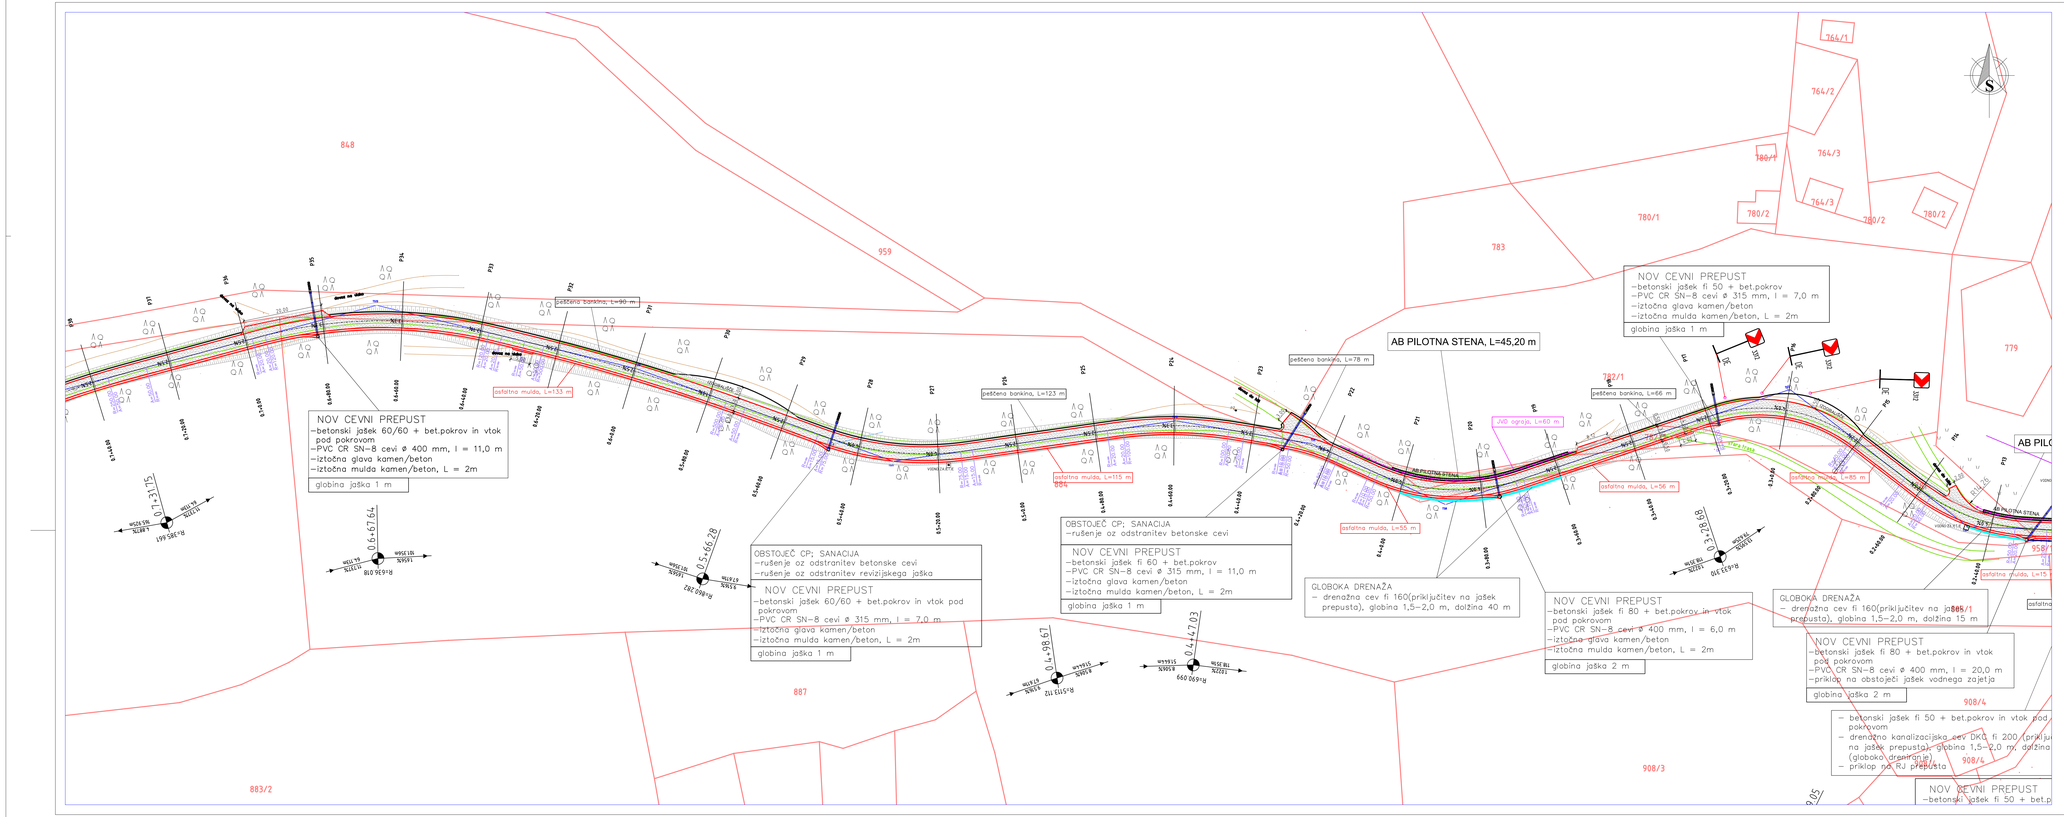

LESOTEKA projektiva

Lesoteka projektiva, d.o.o.
Vorančev trg 1
SI-2380 Slovenj Gradec
T: 02 88 39 495
F: 02 88 43 385
www.gg-sg.si

naziv:	ime priimek:	IZS:	podpis:	podatki o projektu:		
OVP:	Robert LENART, d.i.g. G-2666			objekt:	OBNOVA LC 412031 Svetina-Konjice-Sela- Šentrupert	
OP:	Robert LENART, d.i.g. G-2666			vrsta načrta:	GRADBENO INŽENIRSKI OBJEKT - CESTA	
obdelal:	Aleš KREVH, d.i.g.			opis risbe:	GRADBENO/PROMETNA SITUACIJA: list 2	
investitor:				št. projekta:	61/2017	faza: IZVEDBENI NAČRT
	OBČINA LAŠKO Mestna ulica 2 3270 Laško			št. načrta:	61/2017	merilo: 1:500
				šifra CC:	2112	datum: april 2017
				št. priloge:	GNI3/103	id. št. risbe: GNI2-61/2017