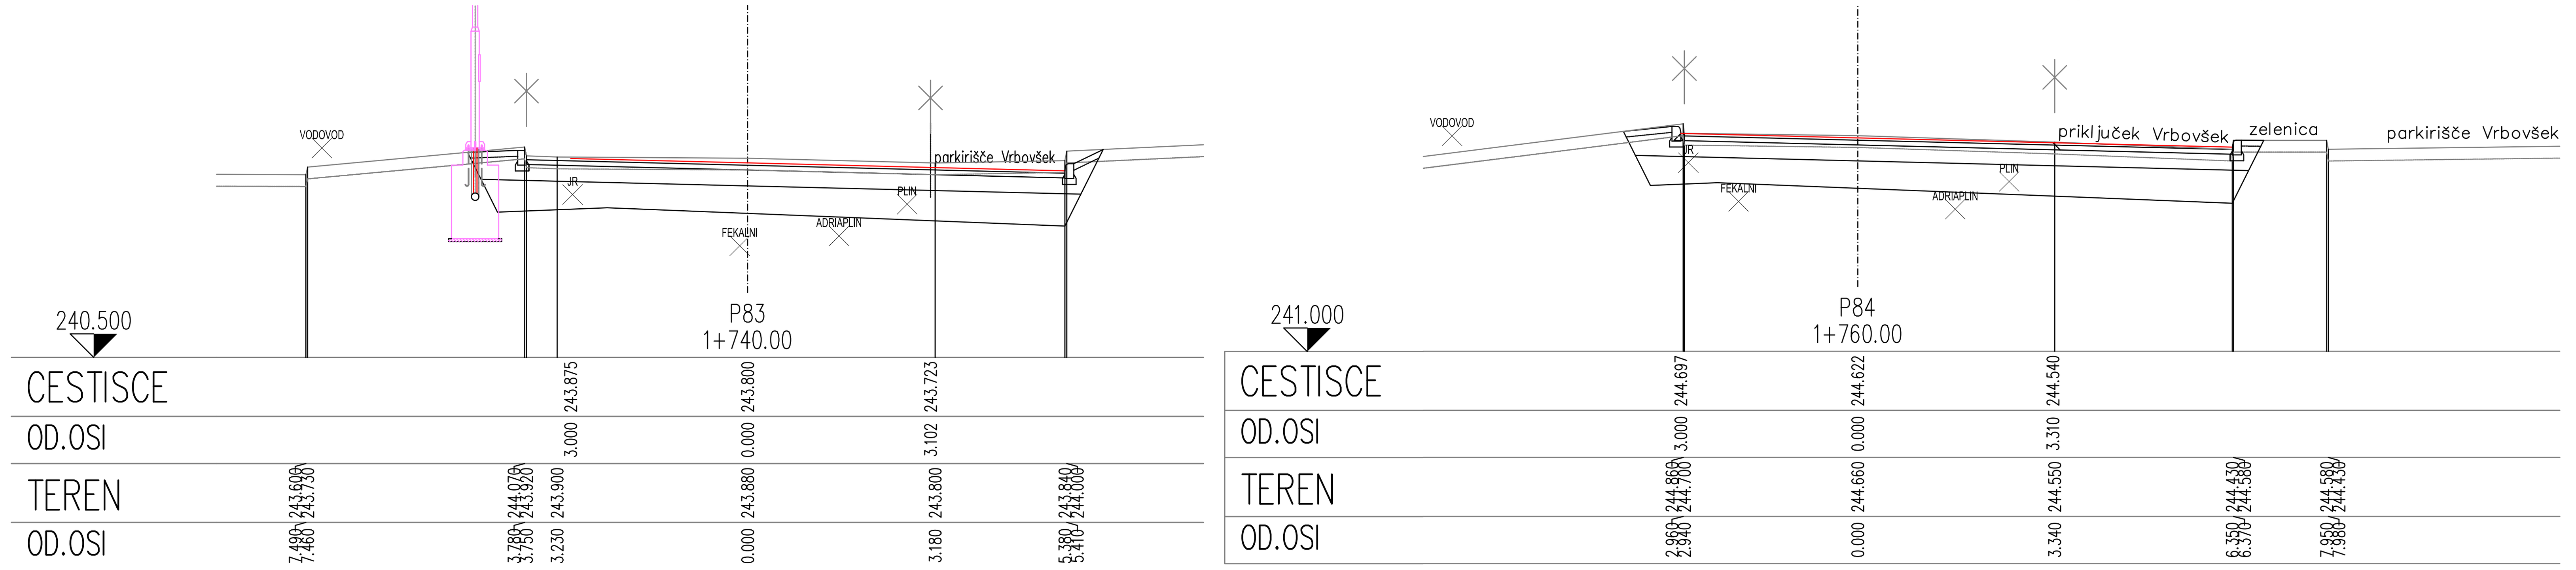

NIZKE GRADNJE TRBOVLJE d.o.o.
Gimnazijska cesta 16, 1420 Trbovlje, Slovenija
Identifikacijska številka IZS: 0052

Investitor: Občina Laško, Mestna ulica 2, Laško

objekt: OBNOVA LC 200171 NA ODSEKU MARKET TUŠ – GRATEX od km 1+480 do km 1+780

naziv	ime in priimek	ident. št. IZS	podpis		
OVP:	B. Smodiš, u.d.i.grad.	G-2713	Smodiš	št. projekta:	141/17
OP:				št. načrta:	141/17-N
obdelal:				šifra CC:	2112
				datum:	januar 2018
vrsta projekta:	PZI	merilo:	1 : 100	vrsta načrta:	Načrt gradbenih konstrukcij

opis risbe: PREČNI PROFILI

št. risbe: km 1+040 – km 1+780