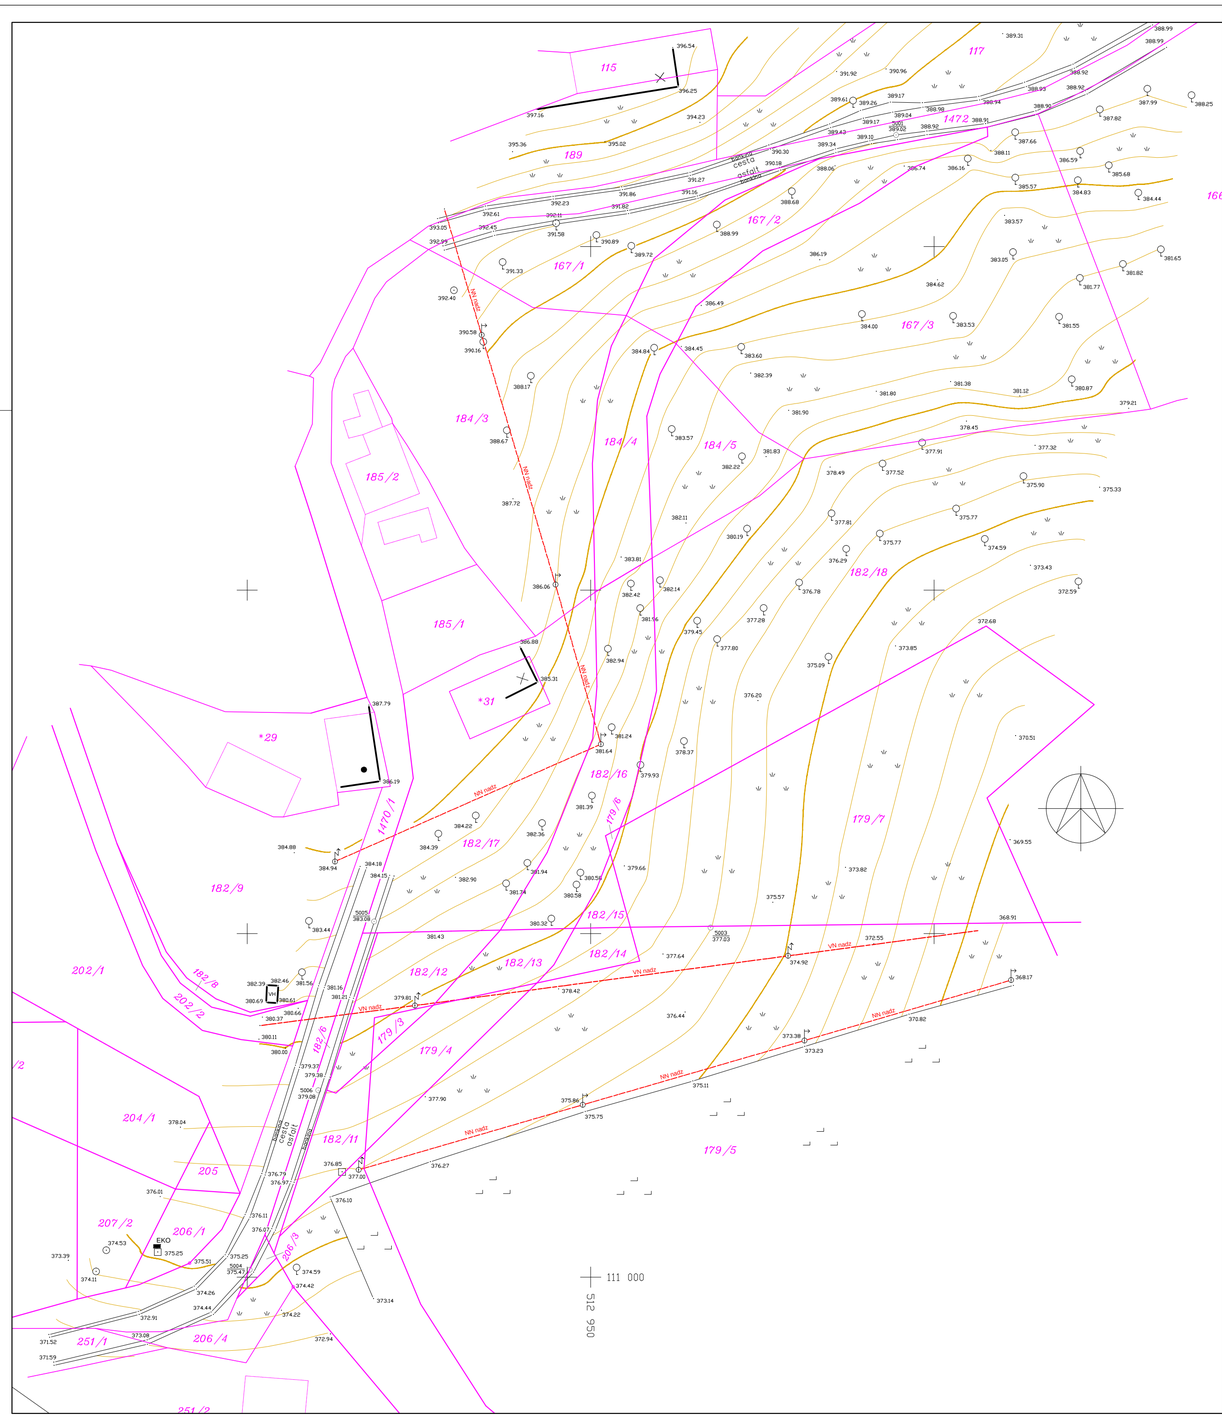

Opomba: Certifikat geodetskega naļ rta je kot priloga.

GEOIDES d.o.o.
ULICA XIV. DIVIZIJE 14 - 3000 CELJE - TEL.:(03) 492-49-40, FAX.:(03) 492-49-41

GEODETSKI NAČRT

KATASTRSKA OBLINA	1039 RIMSKE TOPLICE	Naroļ nik	Dne	Priimek in ime
GT. NAĻRTA	226/2017-2		12. 12. 2017	KS SEDRAĢ, Sedraģ 22 , Laģko
MERILO	1:500	Meritve izvedel	14. 12. 2017	BRAĻIĻ VLADKO dipl. inģ. geod.
PARCELA	167/1, 167/2, 167/3, 179/5, 179/7, 182/18, 184/3, 184/5	Naļrt izdelal	25. 05. 2018	PUNGERČEK ALEČ stroj. teh.

Št. sprem.:	Opis spremembe:	Datum:	Podpis:

Projektivno podjetje: IZS 1338

RC PLAN M
podjetje za projektiranje in inženiring, d.o.o.
Ulica XIV. divizije 14, CELJE

Opomba glede varovanja podatkov:
Dajanje te dokumentacije naprej kakor tudi kopiranje, uporabljanje in dajanje obvestil o njeni vsebini ni dovoljeno, če ni posebej odobreno. Za vso opravila, ki bi bila v nasprotju s tem določilom, je predvideno denarno nadomestilo za nastalo škodo. Pridržane so vse pravice v primeru dodelitve patenta.

Investitor:
OBČINA LAŠKO
Mestna ulica 2
3270 Laško

Objekt, lokacija:
PRESTAVITEV DELA LOKALNE CESTE SEDRAŽ-BELOVO

Vsebina risbe:
Situacija obstoječega stanja

Merilo: 1:500 Dat.: februar 2019

Avtor:	Ime in priimek:	Identifikacijska številka:	Datum:	Podpis:
Odgovorni vodja projekta:	Radovan ROMIH, u.d.i.kraj.arh.	ZAPS KA-0834	25.02.2019	
Odgovorni projektant:	Milan ŠETINA, dipl.inž.grad.	IZS G-1291	25.02.2019	
Obdelal:	Damijan Gotlin, dipl.inž.prom.		25.02.2019	

Št. projekta:	Št. načrta-mape:	Vrsta proj. dok.:	Vrsta načrta:	Številka risbe:
32/17	047/2017	PZI	**3 NAČRT CESTE**	**2**