


P4

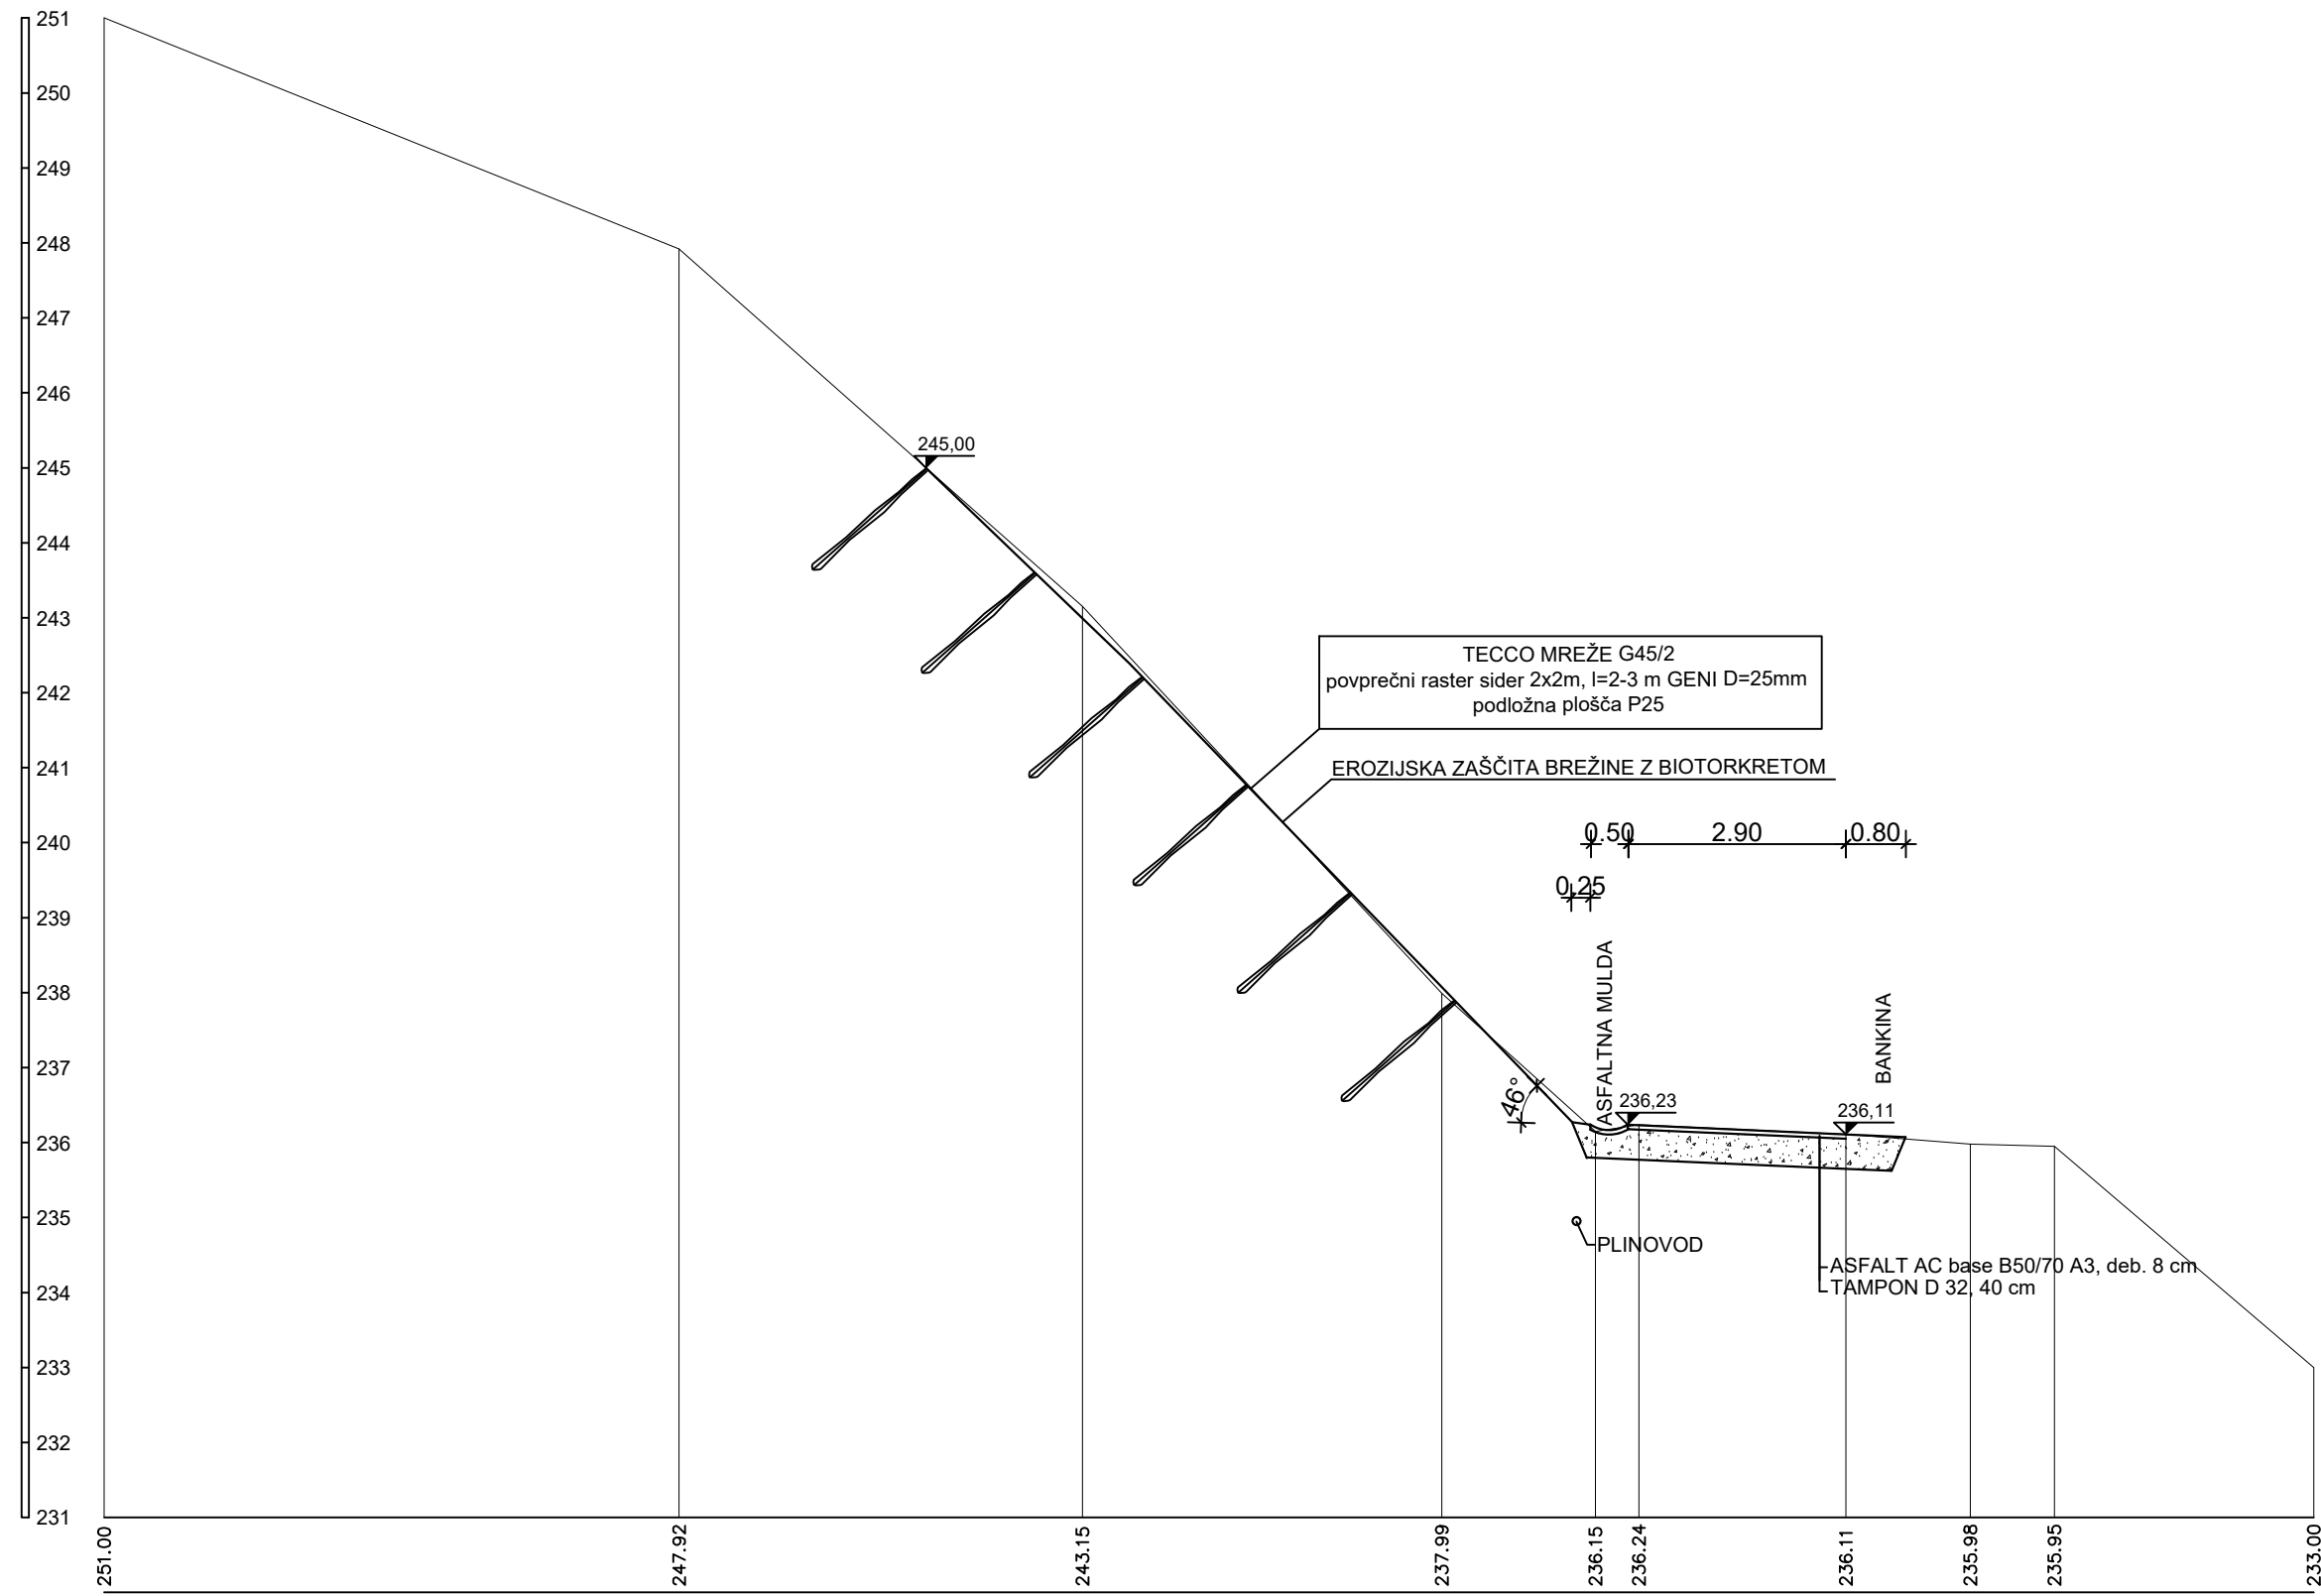

Izvajalec Eurocom a.s. Gradbeni in geotehnični inženiring ter poslovne storitve d.o.o. Sokolska ulica 22, 2000 MARIBOR				objekta/lokacija: Zemeljski plaz nad LC 200221 Brstnik-Rifengozd-Tremerje	
naročnik OBČINA LAŠKO Mestna ulica 2, 3270 LAŠKO				odsek/ objekt:	
investitor OBČINA LAŠKO Mestna ulica 2, 3270 LAŠKO				pododsek/ del objekta:	
				vsečina/ naslov risbe: PREČNI PREZ P4	
				faza PZI	merilo: 1:100
				Številka priloge: 3.7	št. lista: 6
id. št. IZS: 2155		št. načrta: 2007/2019		datum: januar 2019	
št. odseka	arhivska št.	faza / objekt		šifra risbe	
				3.7	