



PROFIL–1: OS_ZIDEC–1
MERILO 1:250/100

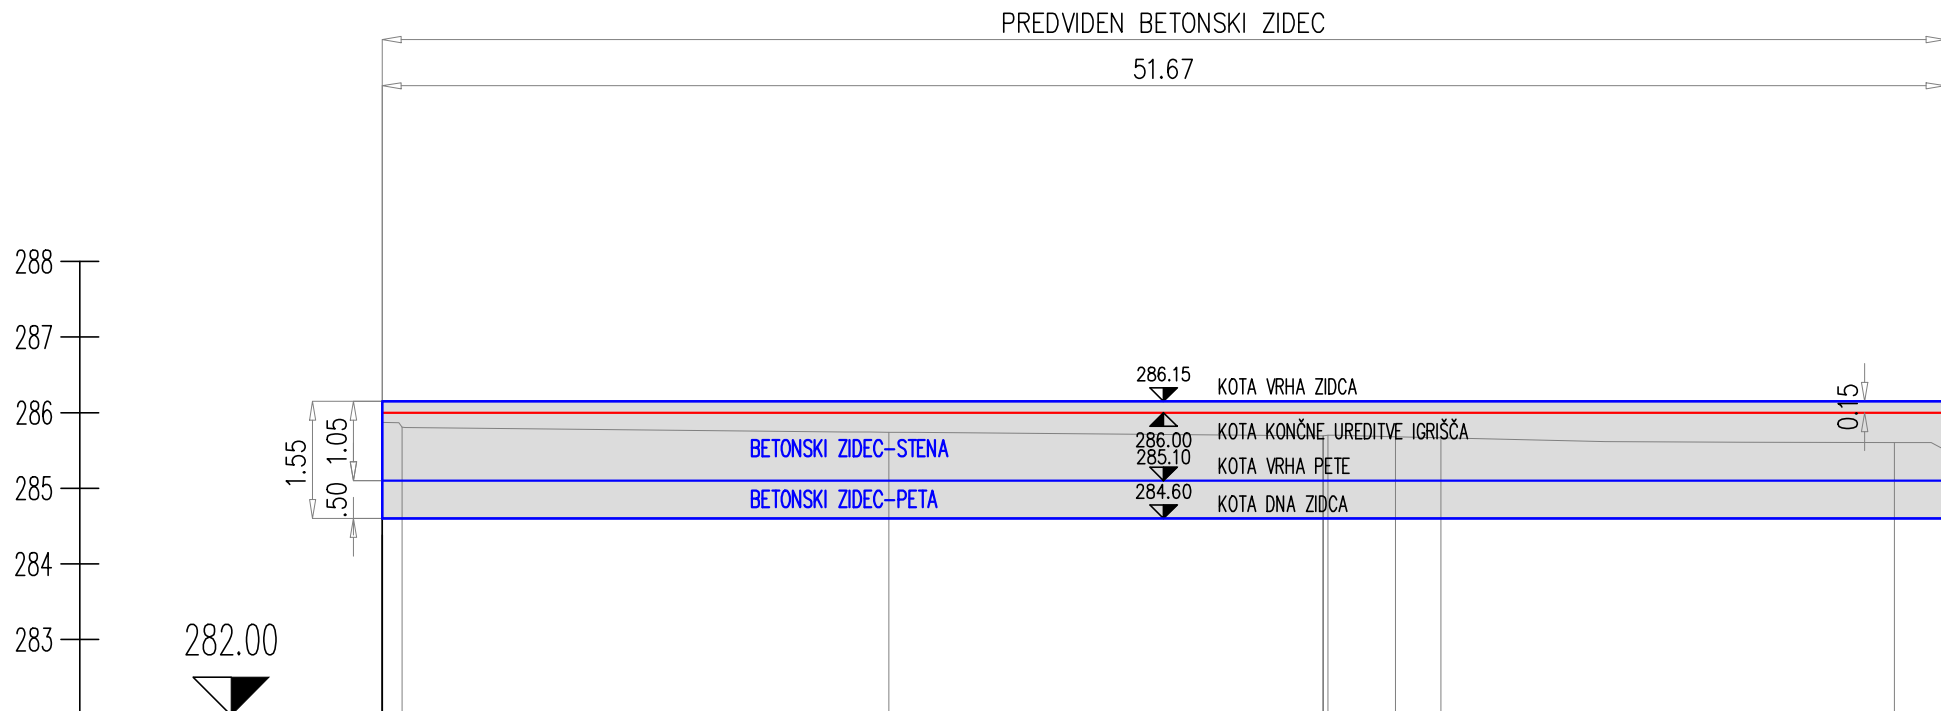

OZNAKE PROFILOV	P4 1 0.65	16.10	P3	14.36	2 0.16	3 2.23	P2 4 1.51	14.99	P1 5 1.67
STACIONAŽE	0.0 -0.00		16.75		31.11 31.27	33.50 33.50	35.00		50.00 51.66
KOTE TERENA	285.879 285.807		285.741		285.693 285.700	285.681 285.681	285.668		285.604 285.534

PROFIL–2: OS_ZIDEC–2
MERILO 1:250/100

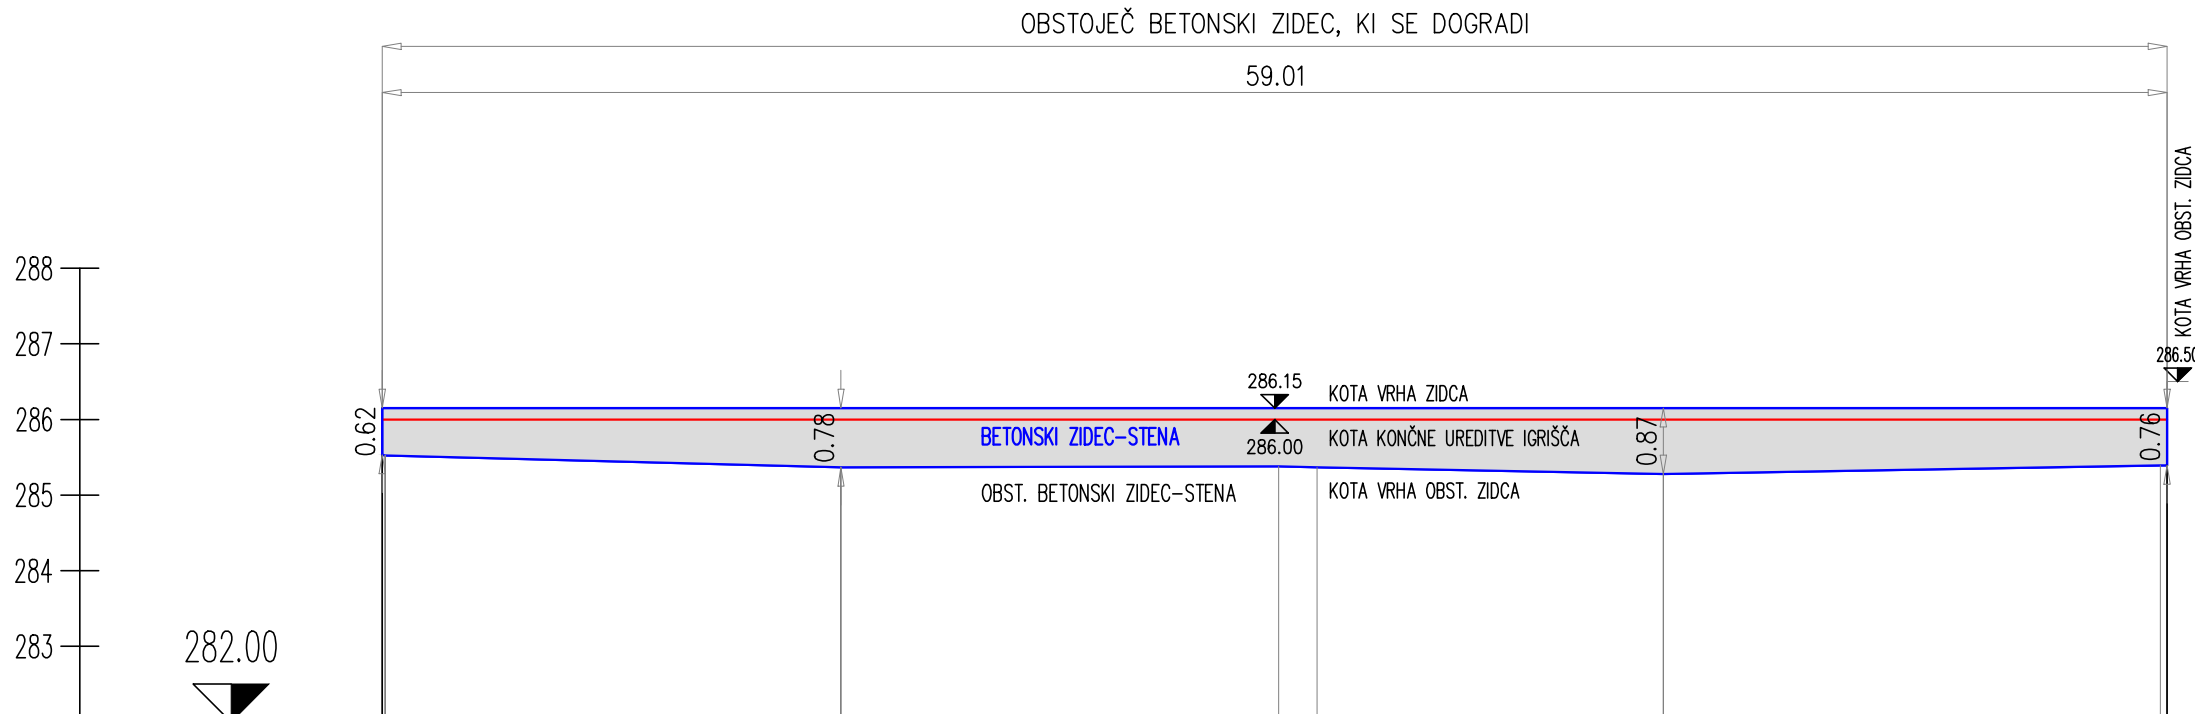

OZNAKE PROFILOV	5 6 0.10	15.07	7	14.47	8 OS 1.27	11.45	9	16.44	10 11 12 0.22 0.00
STACIONAŽE	0.0 -0.00 0.09		15.16		29.63 30.90		42.36		58.79 59.01 59.01
KOTE TERENA	285.534 285.536		285.368		285.379 285.369		285.279		285.194 285.194 285.194 286.500

UREDITEV NOGOMETNEGA IGRIŠČA SPODNJA REČICA, LAŠKO

vzdolžni profil betonskih zidcev

M 1:250/100

Sprememba		Datum spr.		Podpis	
Projektant		Naziv gradnje			
		UREDITEV NOGOMETNEGA IGRIŠČA SPODNJA REČICA, LAŠKO			
Investitor/naročnik		Del nošnja			
OBČINA LAŠKO Mestna ulica 2 3270 Laško		TEHNIČNI PRIKAZI			
Investitor/naročnik		strokovno področje			
OBČINA LAŠKO Mestna ulica 2 3270 Laško		GRADBENO INŽENIRSKI OBJEKT			
Vodja projekta		Ime in priimek		Identif.	
Drago Vitez, univ.dipl.inž.grad.		G-0814		Grafični prikazi (lokacijski in tehnični prikazi)	
Pooblaščen arhitekt/inženir		Drago Vitez, univ.dipl.inž.grad.		G-0814	
Sodelavec		Slaven Đurić, univ.dipl.inž.prom.		Vrsta projektna dokumentacije	
Sodelavec		PZI		Številka projekta	
Datum izdelave		avgust 2019		Številka nošnja	
Merilo		M 1:250/100		256/19	
Št. odseka		Arhivska številka		Stran/strani	
Vrsta dokumentacije		Številka projekta		256/19-0400	
Kritič. oznaka		24110		13	
Ident. oznaka		004.2401			
Prostor za črtno kodo		G.142			