



VEZNA GREDA TIP 1

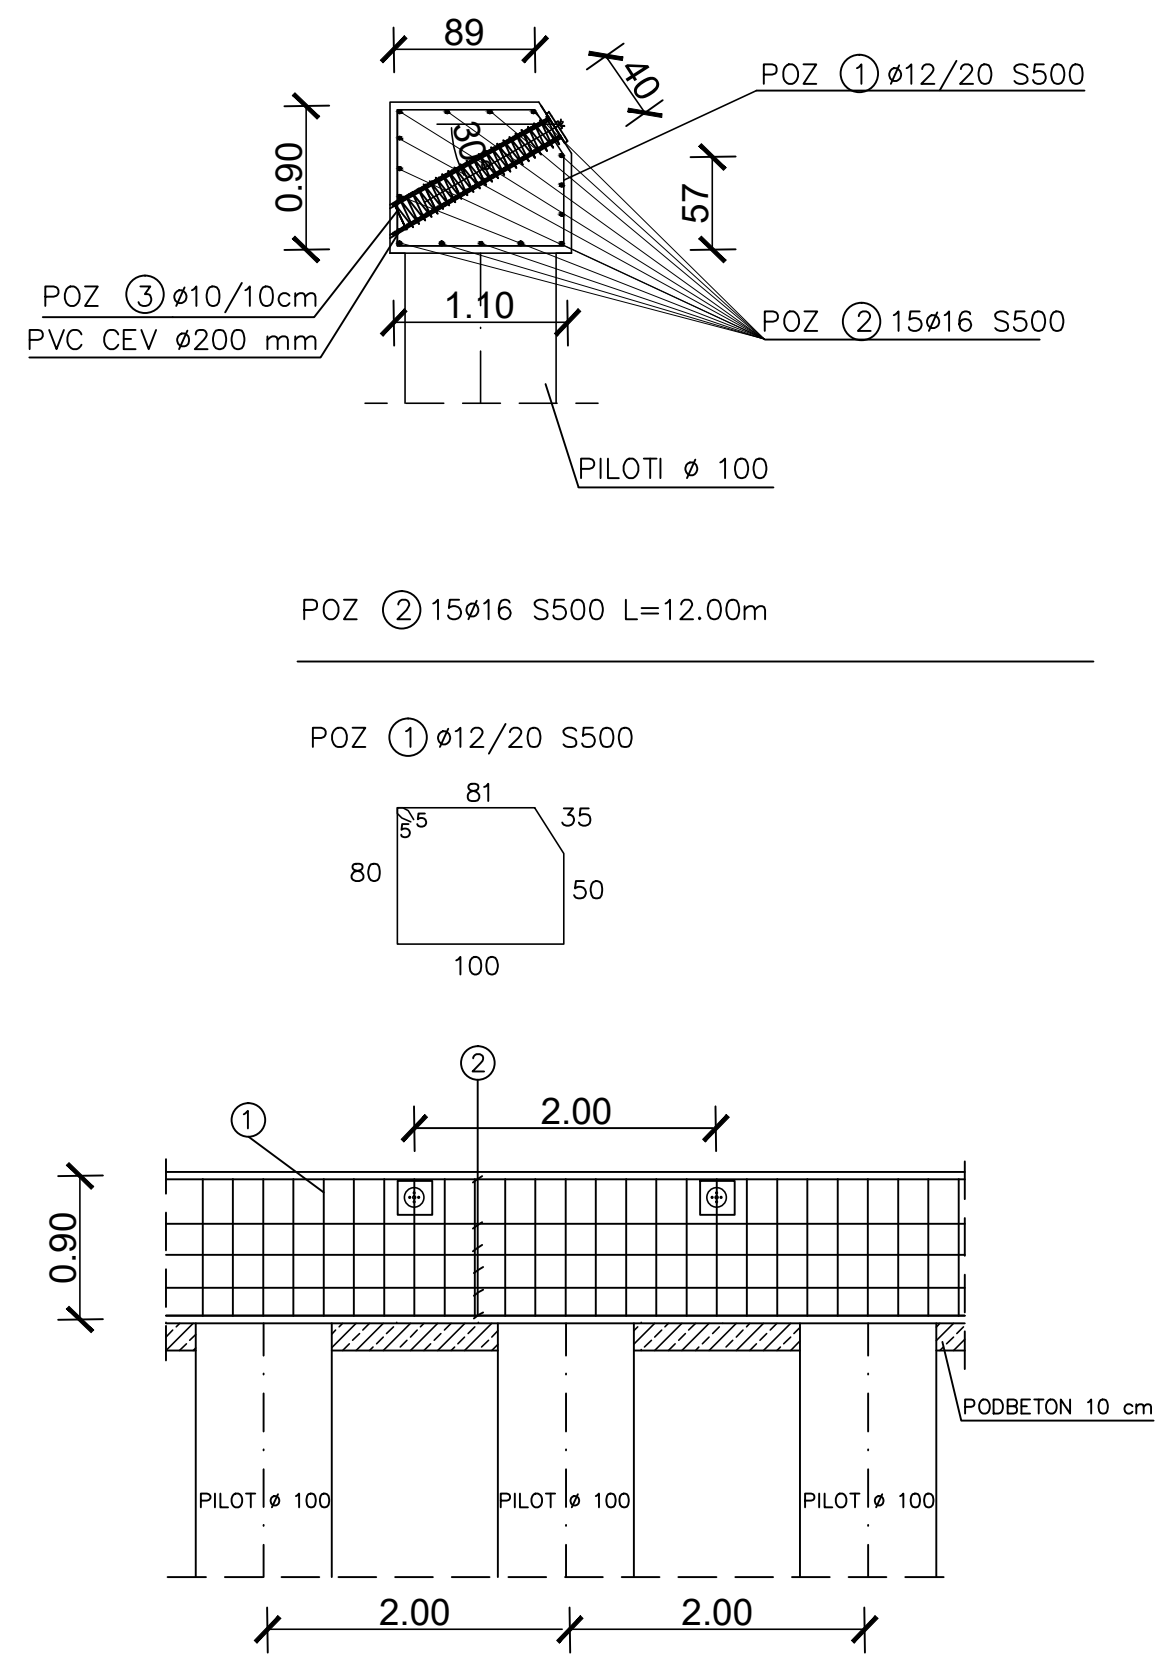

VEZNA GREDA TIP 2

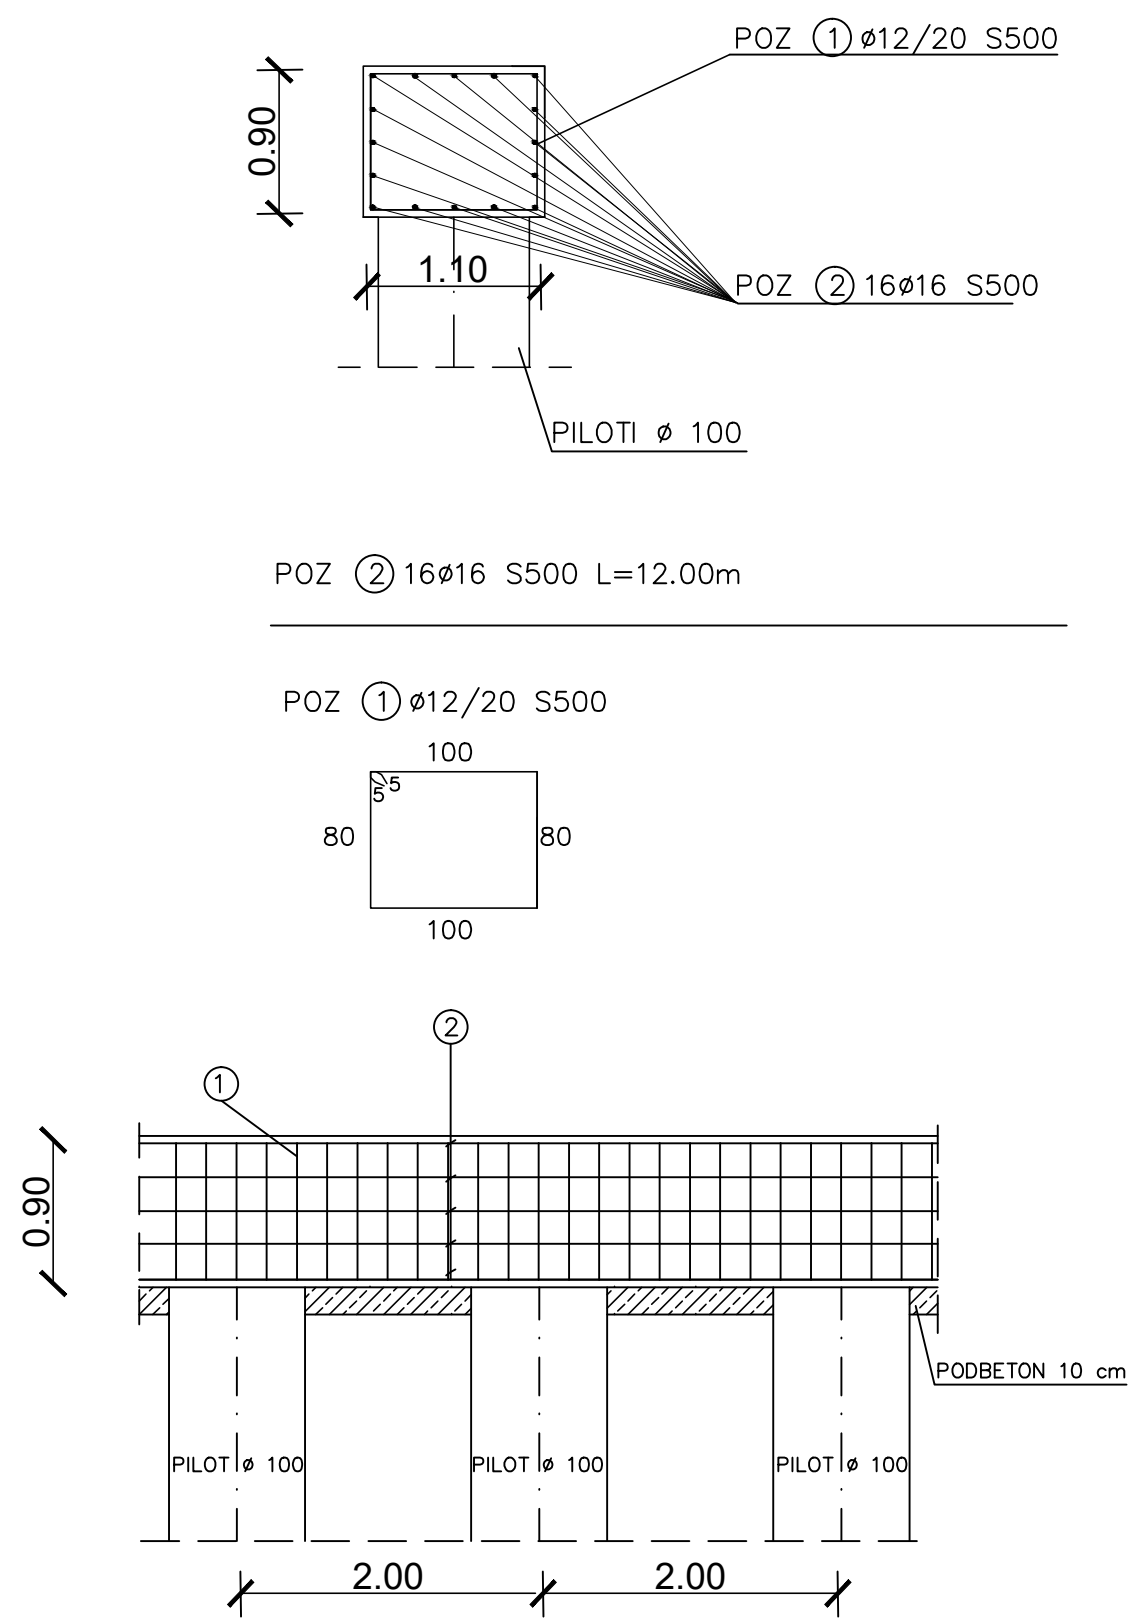

<div>izvajalec</div> <div><b>Eprocom a.s.</b> Gradbeni in geotehnični inženiring ter poslovne storitve d.o.o. Sokolška ulica 22, 2000 MARIBOR</div>				<div>objekta/lokacija:</div> <div>Zemeljski plaz na JP in LC Vrh nad Laškim -Jurklošter, naselje Gozdec</div>	
<div>podizvajalec</div> <div>OBČINA LAŠKO Mestna ulica 2, 3270 LAŠKO</div>				<div>odsek/ objekt:</div> <div>Zemeljski plaz na JP in LC</div>	
<div>naročnik</div> <div>OBČINA LAŠKO Mestna ulica 2, 3270 LAŠKO</div>				<div>pododsek/ del objekta:</div> <div>Sanacija plazu</div>	
				<div>vsebina/ naslov risbe:</div> <div>ARMATURNI NAČRT VEZNE GREDE</div>	
<div>odg. vodja projekta</div>	<div>ime in priimek</div> <div>D. MUHIČ dig</div>	<div>id. številka</div> <div>G-3613</div>	<div>podpis</div>	<div>faza</div> <div>IZVEDBENI NAČRT</div>	<div>merilo:</div> <div>1:50</div>
<div>odg. projektant</div>	<div>D. MUHIČ dig</div>	<div>G-3613</div>			
<div>izdelal</div>	<div>K. MUHIČ gt</div>				
<div>kontroliral</div>					
<div>id. št. IZS:</div> <div>2155</div>	<div>št. načrta</div> <div>1439-N/2013</div>	<div>datum:</div> <div>Maj 2013</div>		<div>Številka priloge:</div> <div>3.6.11</div>	<div>št. lista:</div> <div>11</div>
<div>št. odseka</div>	<div>arhivska št.</div>	<div>faza / objekt</div>	<div>šifra risbe</div>	<div>3.6</div>	