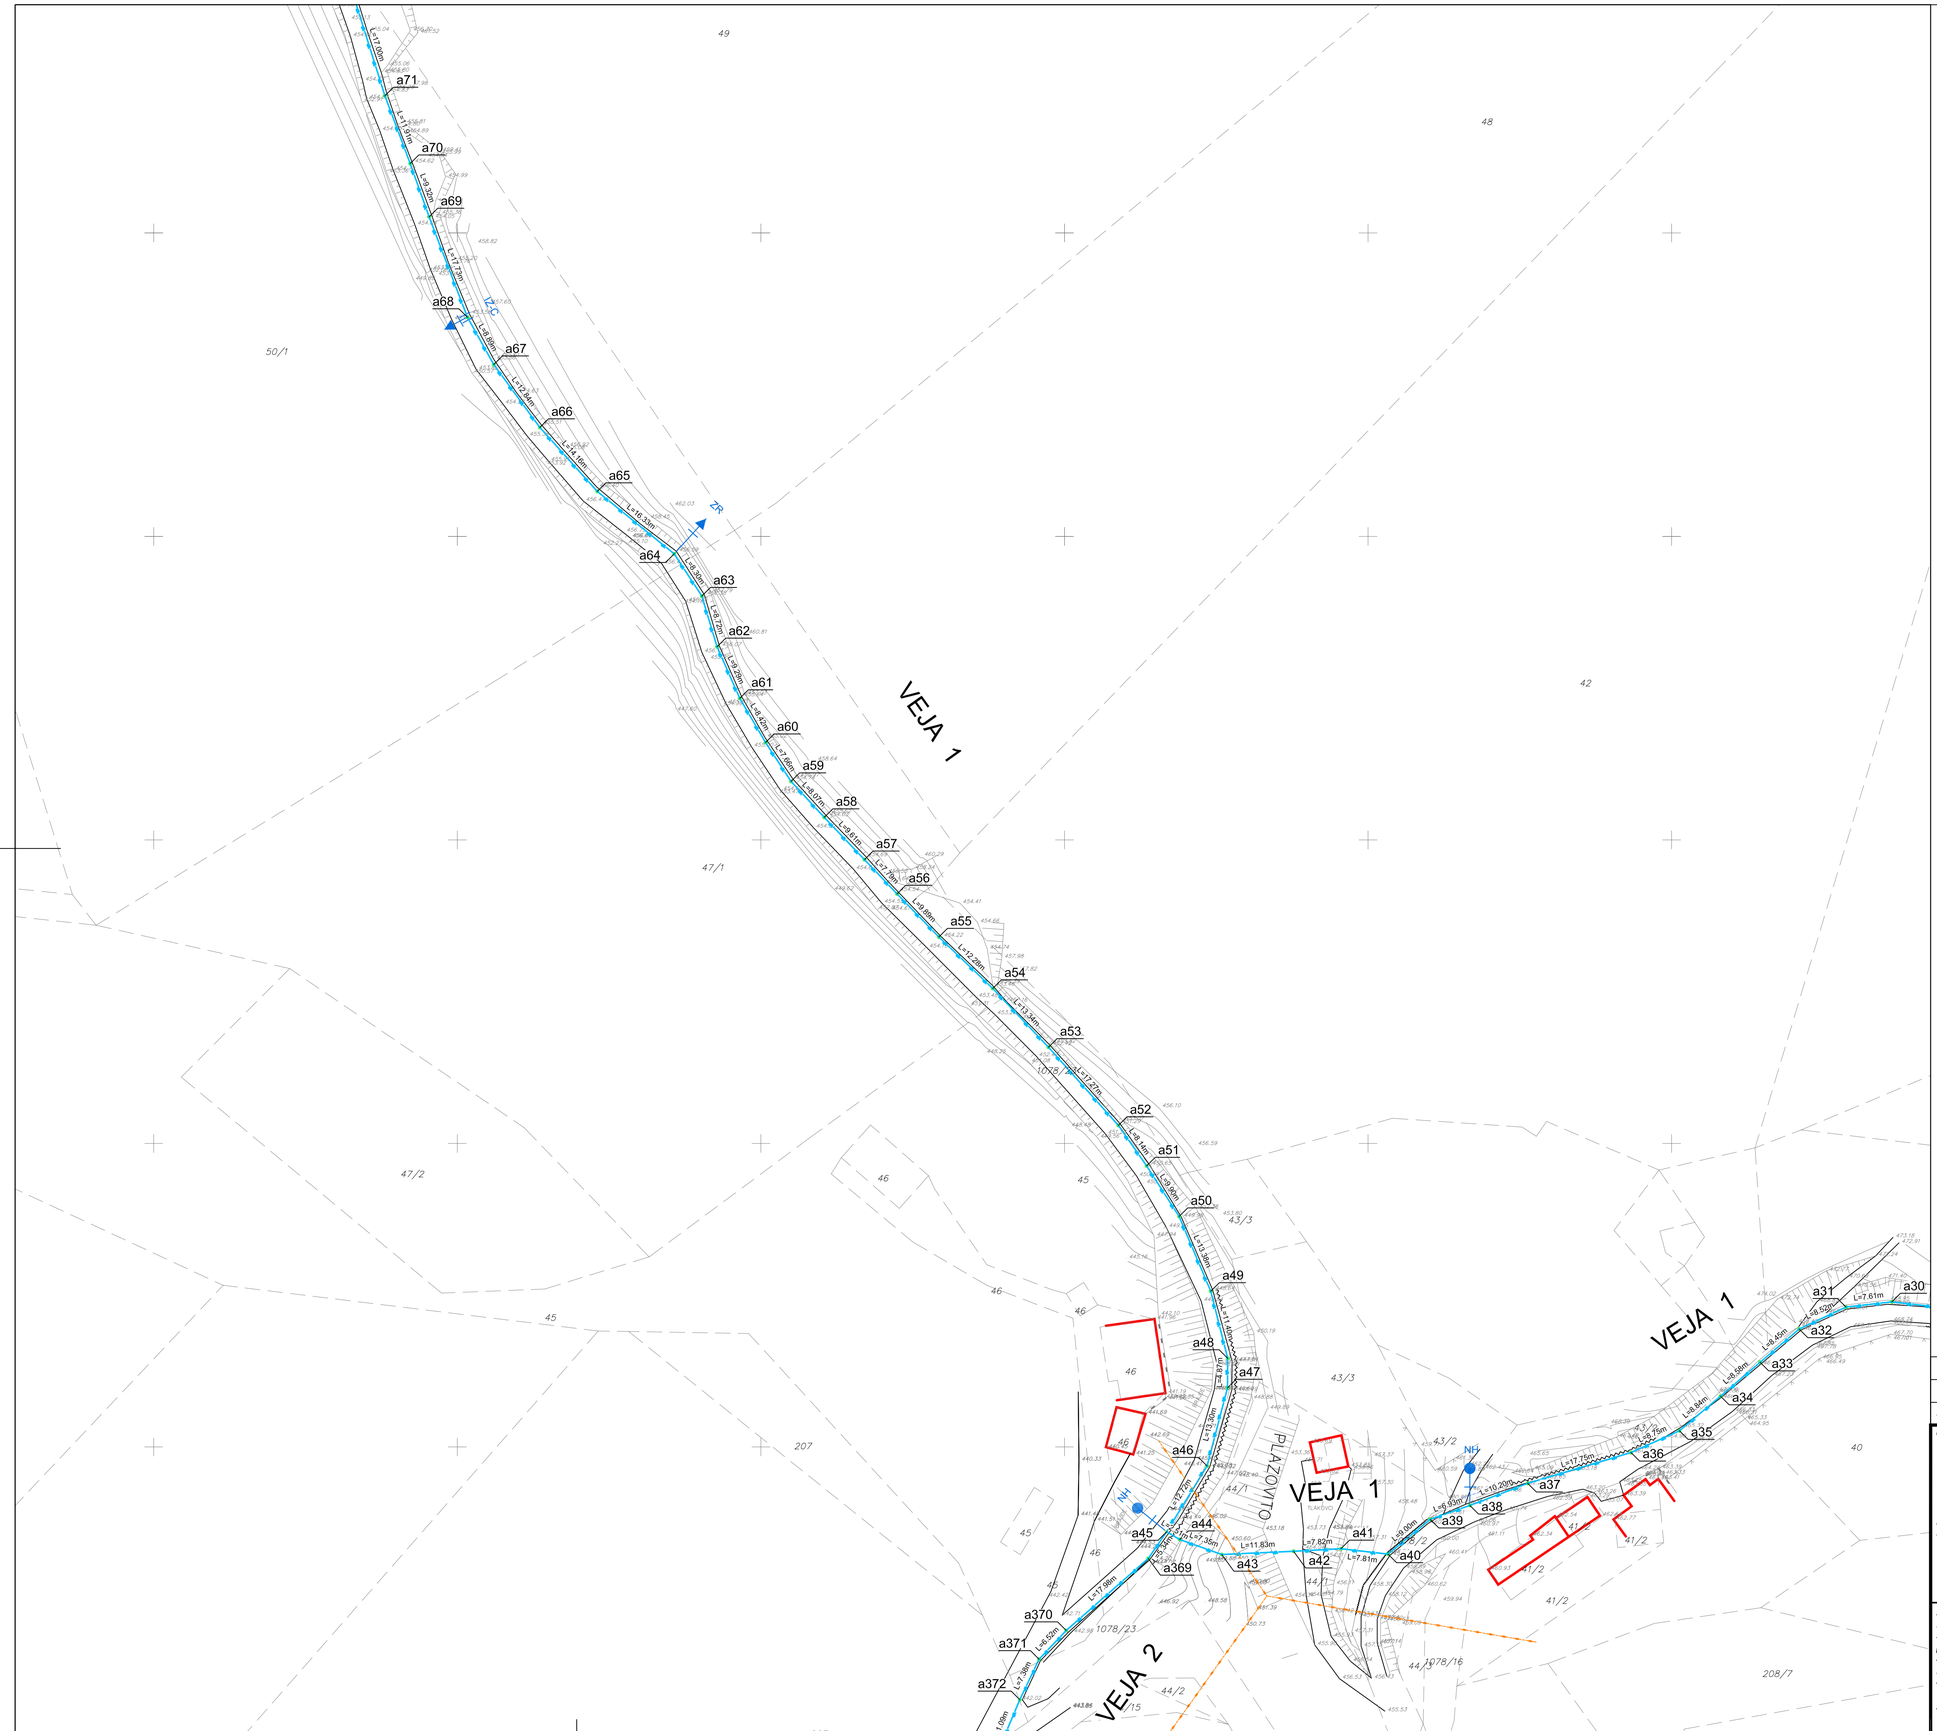

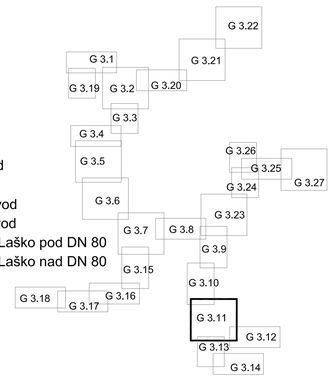

LEGENDA:

- projektiran vodovod
- TK zemeljski vod
- elektro - NN obst. vod
- elektro - NN kablovod
- obstoječi vodovod Laško pod DN 80
- obstoječi vodovod Laško nad DN 80

GRADBENA SITUACIJA 11
M 1 : 500

spremenba	opis spremembe	datum	podpis

naročnik:

OBČINA LAŠKO
Mestna ulica 2
3270 LAŠKO

izvajalec:

VODNOGOSPODARSKI BIRO MARIBOR d.o.o.
2000 MARIBOR, Glavni trg 18c

projekt:

VODOVOD OJSTRO - TOVSTO - ZAHUM - BRSTNIK

načrt:

3.1 - VODOVOD

	ime in priimek	id. številka
odg. vodja projekta	V. STRMŠEK udig	G-0498
projektant	V. STRMŠEK udig	G-0498
izdelal	M. BRATUŠA ig	

vsebina/naslov risbe:

GRADBENA SITUACIJA 11

št. projekta:	oznaka načrta:	datum:
3434/13	3.1	November 2017
št. načrta: 3434/13-3.1		dopolnitev:

faza:	merilo:
PZI	1 : 500

avtor risbe: VGB Maribor

št. risbe/lista: G 3.11