KLIMAT K01

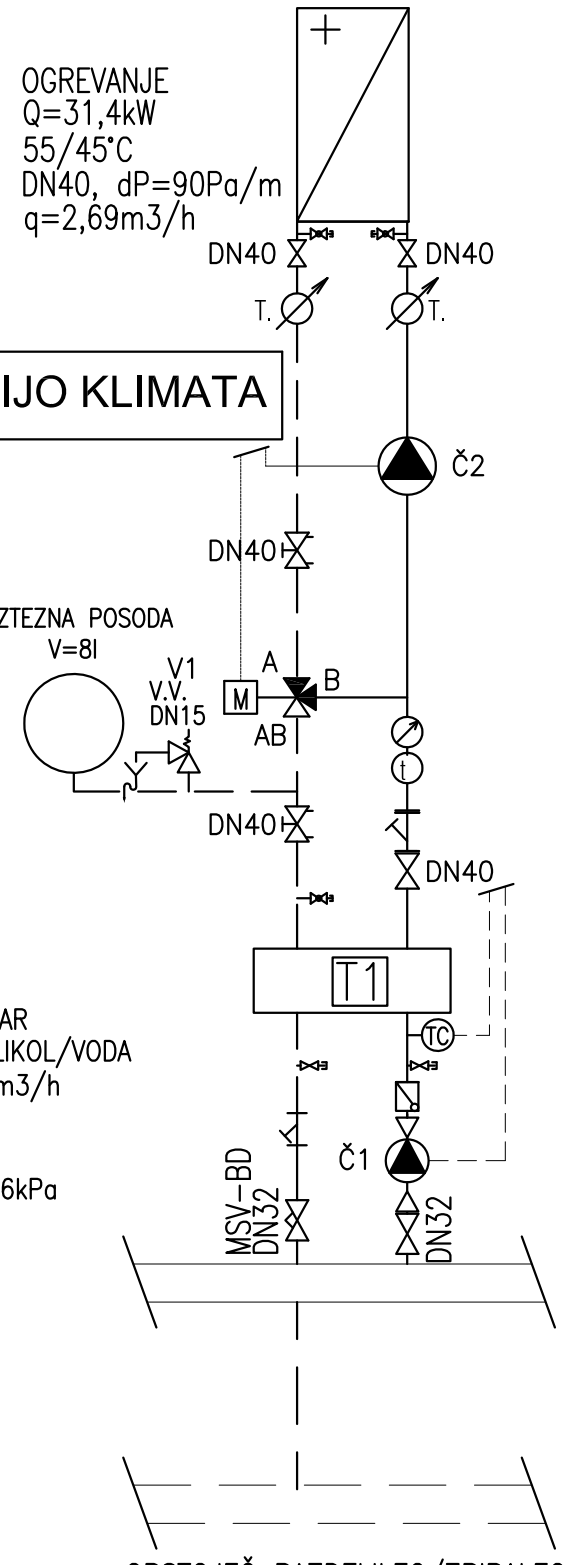

VEZANO NA REGULACIJO KLIMATA

Č2 ČRPALKA

Qog=31,4kW
q=2,69m3/h
dp=0,9bar
Pel=0,31kW
Stratos 32/1-12
DN32

V1 TROPOTNI VENTIL

q=2,69m3/h, kvs=10m3/h
dp=0,08bar
DANFOSS
VRB 3 DN25 + AMV 435

T1 TOPLOTNI IZMENJEVALEC

Q=31,4kW

PRIMAR	SEKUNDAR
medij:VODA	medij:GLIKOL/VODA
q=1,79m3/h	q=2,87m3/h
DN25	DN25
70/55°C	55/45°C
dP=4,17kPa	dP=16,86kPa
VxŠxG=289x235x75,5mm	
teža=3,51kg	

Č1 ČRPALKA

Qog=31,4kW
q=1,79m3/h
dp=0,9bar
Pel=0,31kW
Stratos 32/1-12
DN32

LEGENDA:

OG — OGREVANJE – DOVOD

OG — OGREVANJE – POVRATEK

opomba:

BREZ NAŠE ODOBRITVE TA NAČRT NE SME BITI KOPIRAN IN RAZMNOŽEVAN, PRAV TAKO NE SME BITI NA RAZPOLAGO TRETJIM OSEBAM.

PROTEUS PROJEKT
podjetje za inženiring, projektiranje, zastopstva in storitve, d.o.o.
Cesta Žalskega tabora 15, 3310 ŽALEC
Tel.: 03/620-97-30, 03/620-97-31
Fax: 03/620-97-32

	Ime:	Ident.štev.	Podpis/datum
Odg.v.projekta:	ANDREJA KUS u.d.i.a.	A-0201	
Odg.projektant:	BORUT KALUŽA u.d.g.i.	S-1340	
Obdelal:	ROBERT VREČKO u.d.i.s.	S-1247	
Izdelano:	Žalec, avgust 2019		

Investitor:	**OBČINA LAŠKO** Mestna ulica 2, 3270 Laško
Objekt:	DOZIDAVA IN PREUREDITEV KUHINJE V OSNOVNI ŠOLI PRIMOŽA TRUBARJA V LAŠKEM
Lokacija:	LAŠKO — Št. proj.: 03/19
Vrsta načrta:	STROJNE INŠTALACIJE — Faza: PZI — Št. načrta: 793/19
Naslov risbe:	SHEMA RAZDELILCA, VEZAVE GRELCA KLIMATA OGREVANJE — Merilo: 1:% — List št.: 5