


0	1	2	3	4	5	6	7	8	9
---	---	---	---	---	---	---	---	---	---

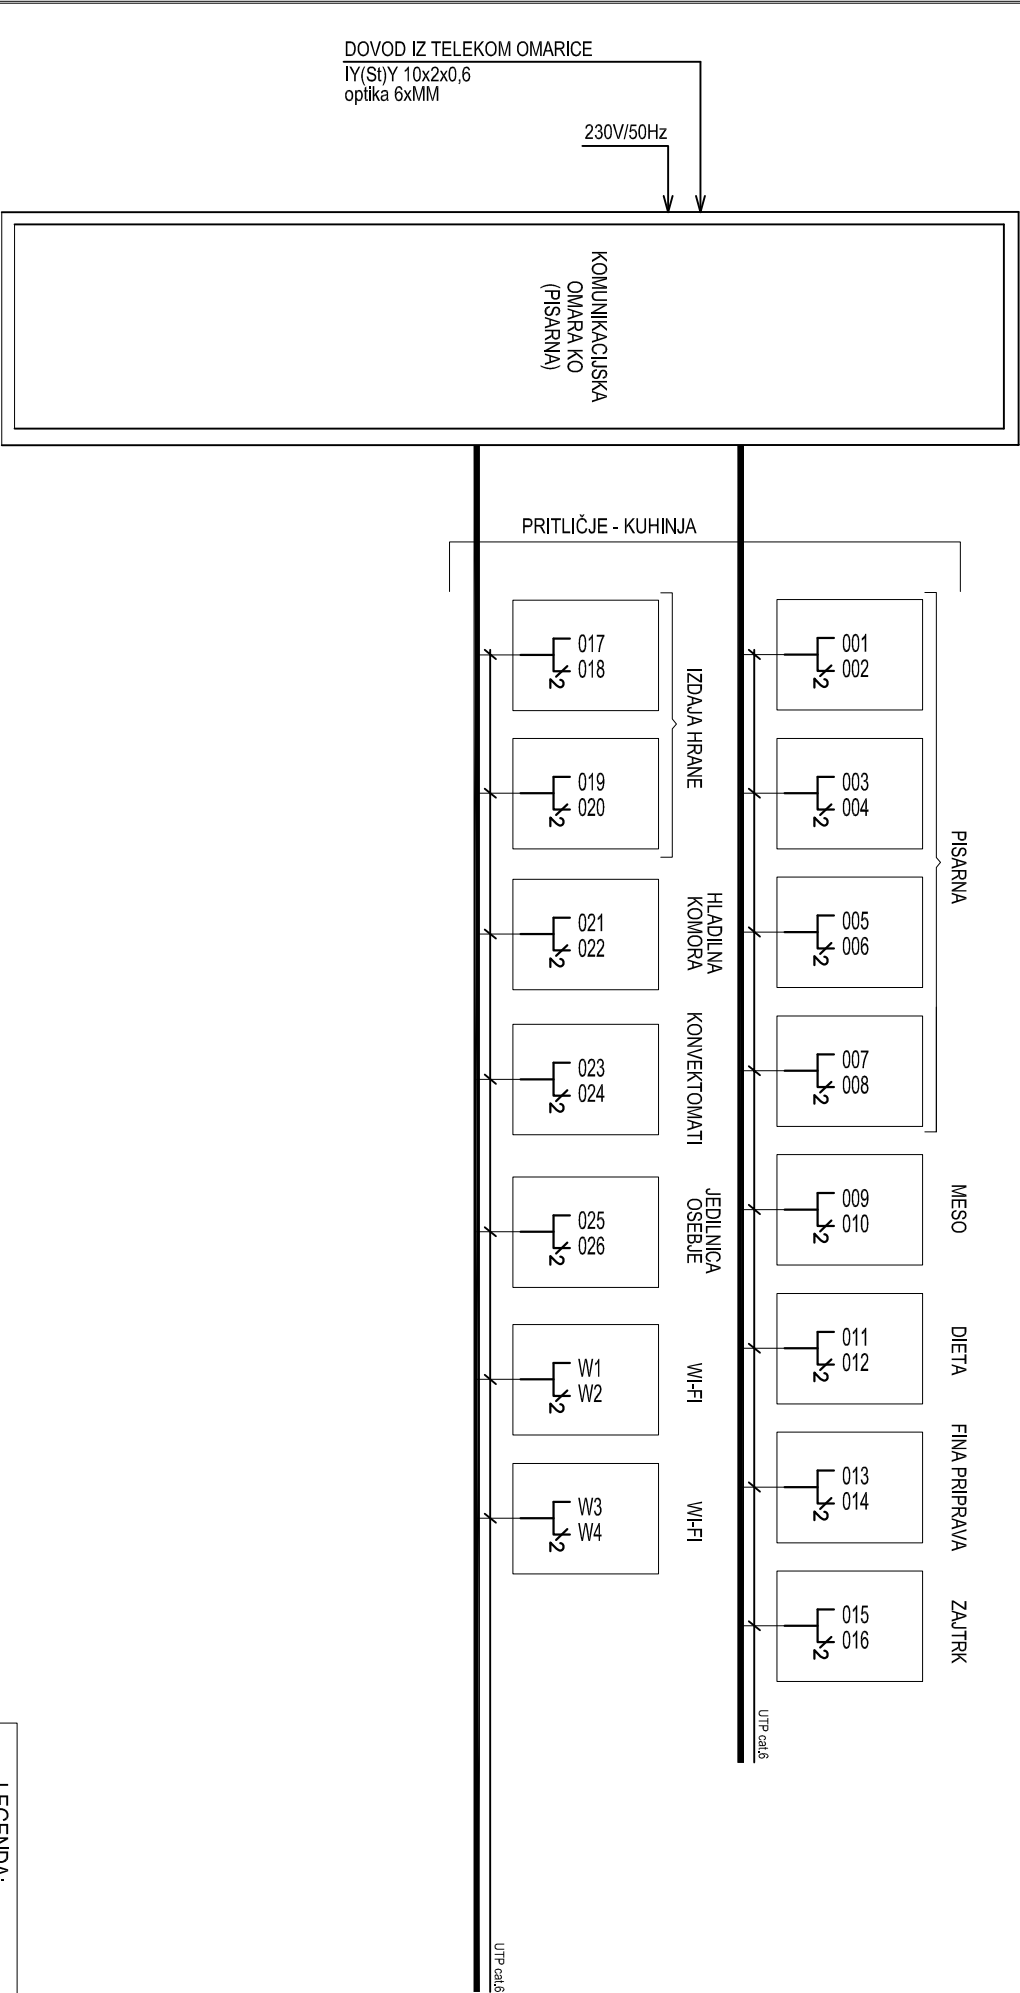

Odg.projektant	S.Zelko dpl.inž.el	ELEKTRO PROJEKT d.o.o. Podjetje za inženiring, projektiranje, zastopstvo in storitve Kasza 68a, Patroče GSML: 051 / 351-646 Email: info@elektroprojekt.si		Objekt, kraj:	PRENOVA KUHINJE V OSNOVNI ŠOLI PRIMOŽA TRUBARJA V LAŠKEM OBČINA LAŠKO Mestna ulica 2, 3270 Laško		Sestavni del:	BLOK SHEMA UNIVERZALNEGA OŽIČENJA		LEGENDA:	
Ident. št.	IZS E-1603							List:		7	
Projektant	A. Prušek dpl.inž.el(UN)							št. nač.		666/18	
Risal	A. Prušek dpl.inž.el(UN)							Stran		1	
								Faza :		PZI	
								Datum izdel:		AVGUST 2019	
								št.strani		1	