
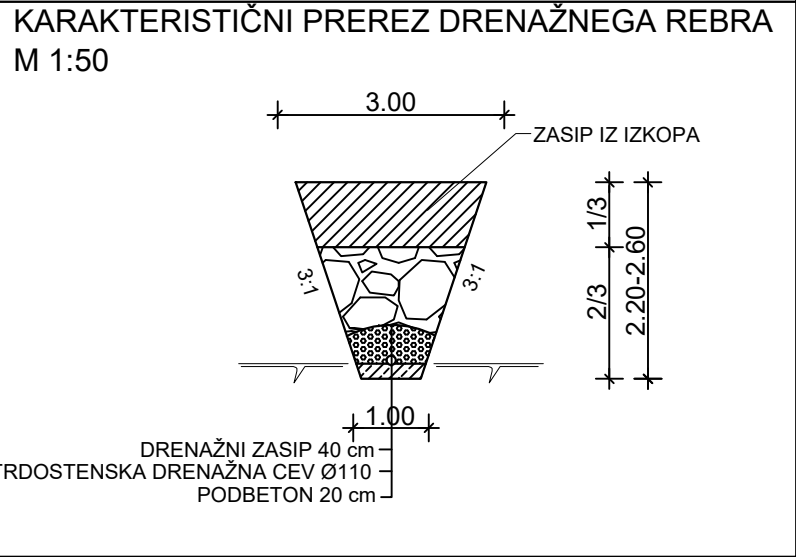
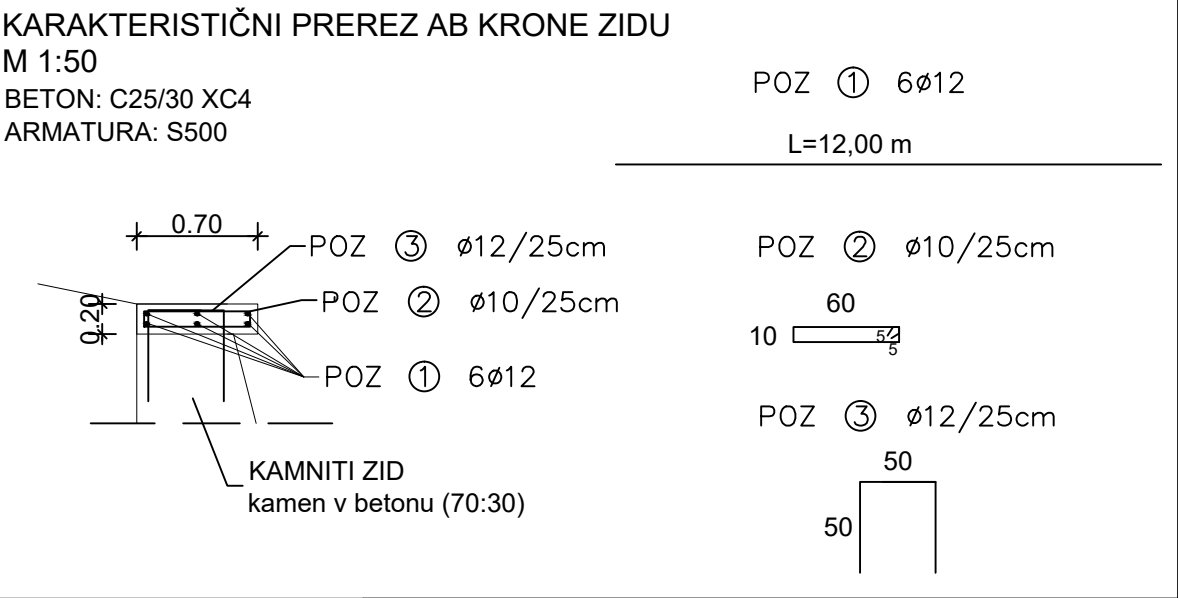


P2

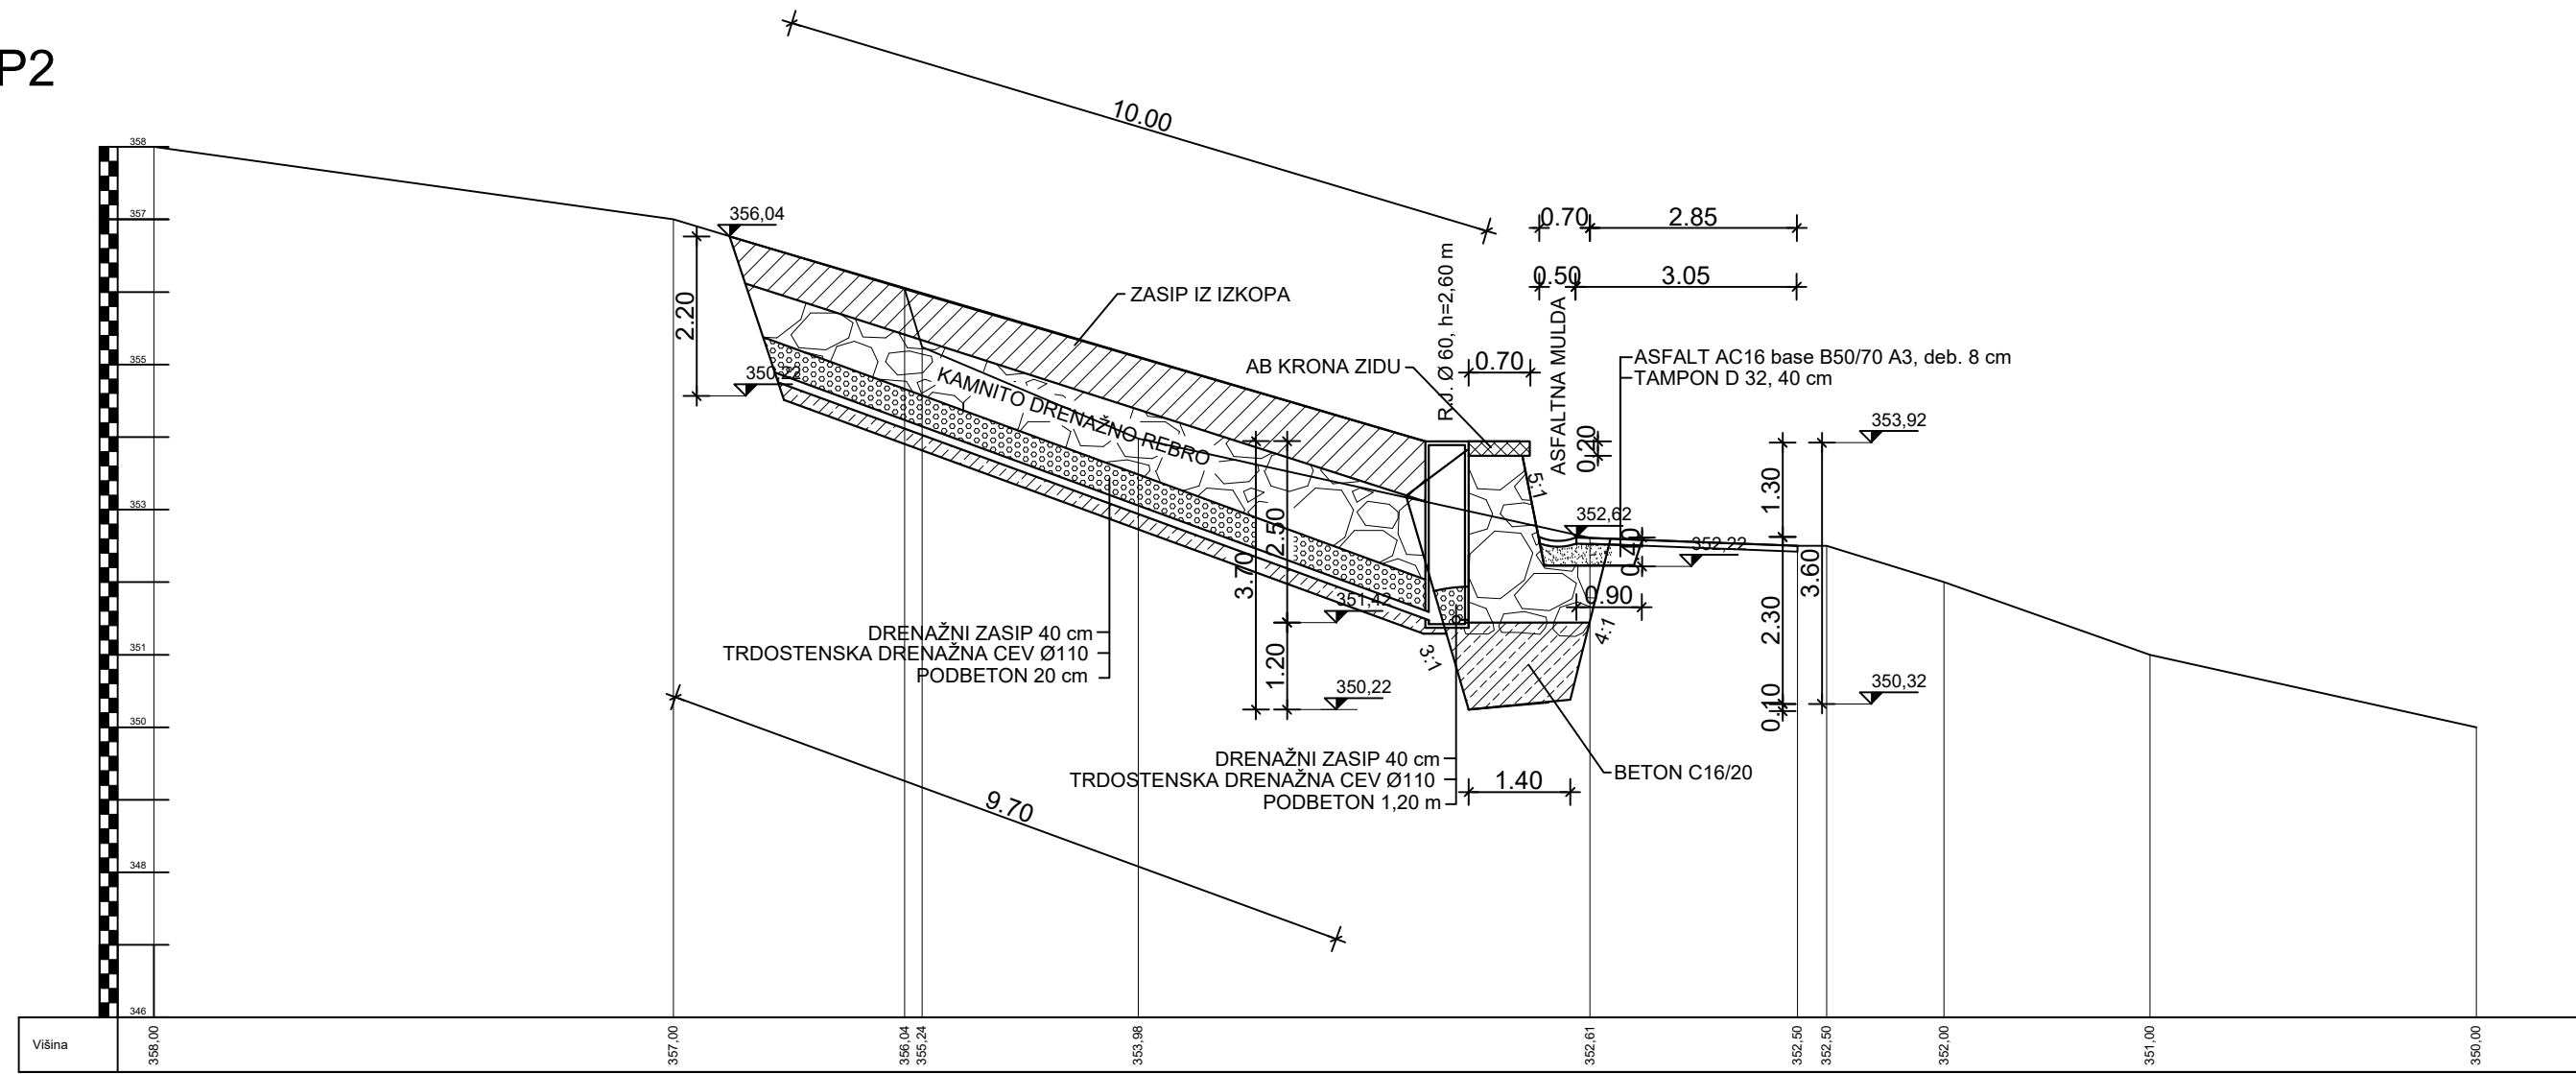

<div>Izvajalec</div> <div>Grocom a.s.</div> <div>Gradbeni in geotehnični inženiring ter poslovne storitve d.o.o. Sokolska ulica 22, 2000 MARIBOR</div>				<div>objekta/lokacija:</div> <div>ZEMELJSKA PLAZOVA NA DP STRMCA-KOBLIČ, STRMCA 127</div>																					
<div>naročnik</div> <div>OBČINA LAŠKO Mestna ulica 2, 3270 LAŠKO</div>				<div>odsek/ objekt:</div> <div>ZEMELJSKI PLAZ NAD DP</div>																					
<div>investitor</div> <div>OBČINA LAŠKO Mestna ulica 2, 3270 LAŠKO</div>				<div>pododsek/ del objekta:</div>																					
<div>vsebina/ naslov risbe:</div> <div>PREČNI PREREZ P2</div>																									
<table><tr><td></td><td>ime in priimek</td><td>id. številka</td><td>podpis</td></tr><tr><td>vodja projekta</td><td></td><td></td><td></td></tr><tr><td>vodja načrta</td><td>D. MUHIČ dig</td><td>G-3613</td><td></td></tr><tr><td>risal</td><td>K. MUHIČ gt</td><td></td><td></td></tr><tr><td>kontroliral</td><td></td><td></td><td></td></tr></table>					ime in priimek	id. številka	podpis	vodja projekta				vodja načrta	D. MUHIČ dig	G-3613		risal	K. MUHIČ gt			kontroliral				<div>faza</div> <div>IZN</div>	<div>merilo:</div> <div>1:100</div>
	ime in priimek	id. številka	podpis																						
vodja projekta																									
vodja načrta	D. MUHIČ dig	G-3613																							
risal	K. MUHIČ gt																								
kontroliral																									
<div>id. št. IZS: 2155</div> <div>št. načrta 2103/2020</div> <div>datum: januar 2020</div>				<div>Številka priloge:</div> <div>3.6.7</div>	<div>št. lista:</div> <div>5</div>																				
<table><tr><td>št. odseka</td><td>arhivska št.</td><td>faza / objekt</td><td>šifra risbe</td></tr><tr><td></td><td></td><td></td><td>3.6</td></tr></table>				št. odseka	arhivska št.	faza / objekt	šifra risbe				3.6														
št. odseka	arhivska št.	faza / objekt	šifra risbe																						
			3.6																						