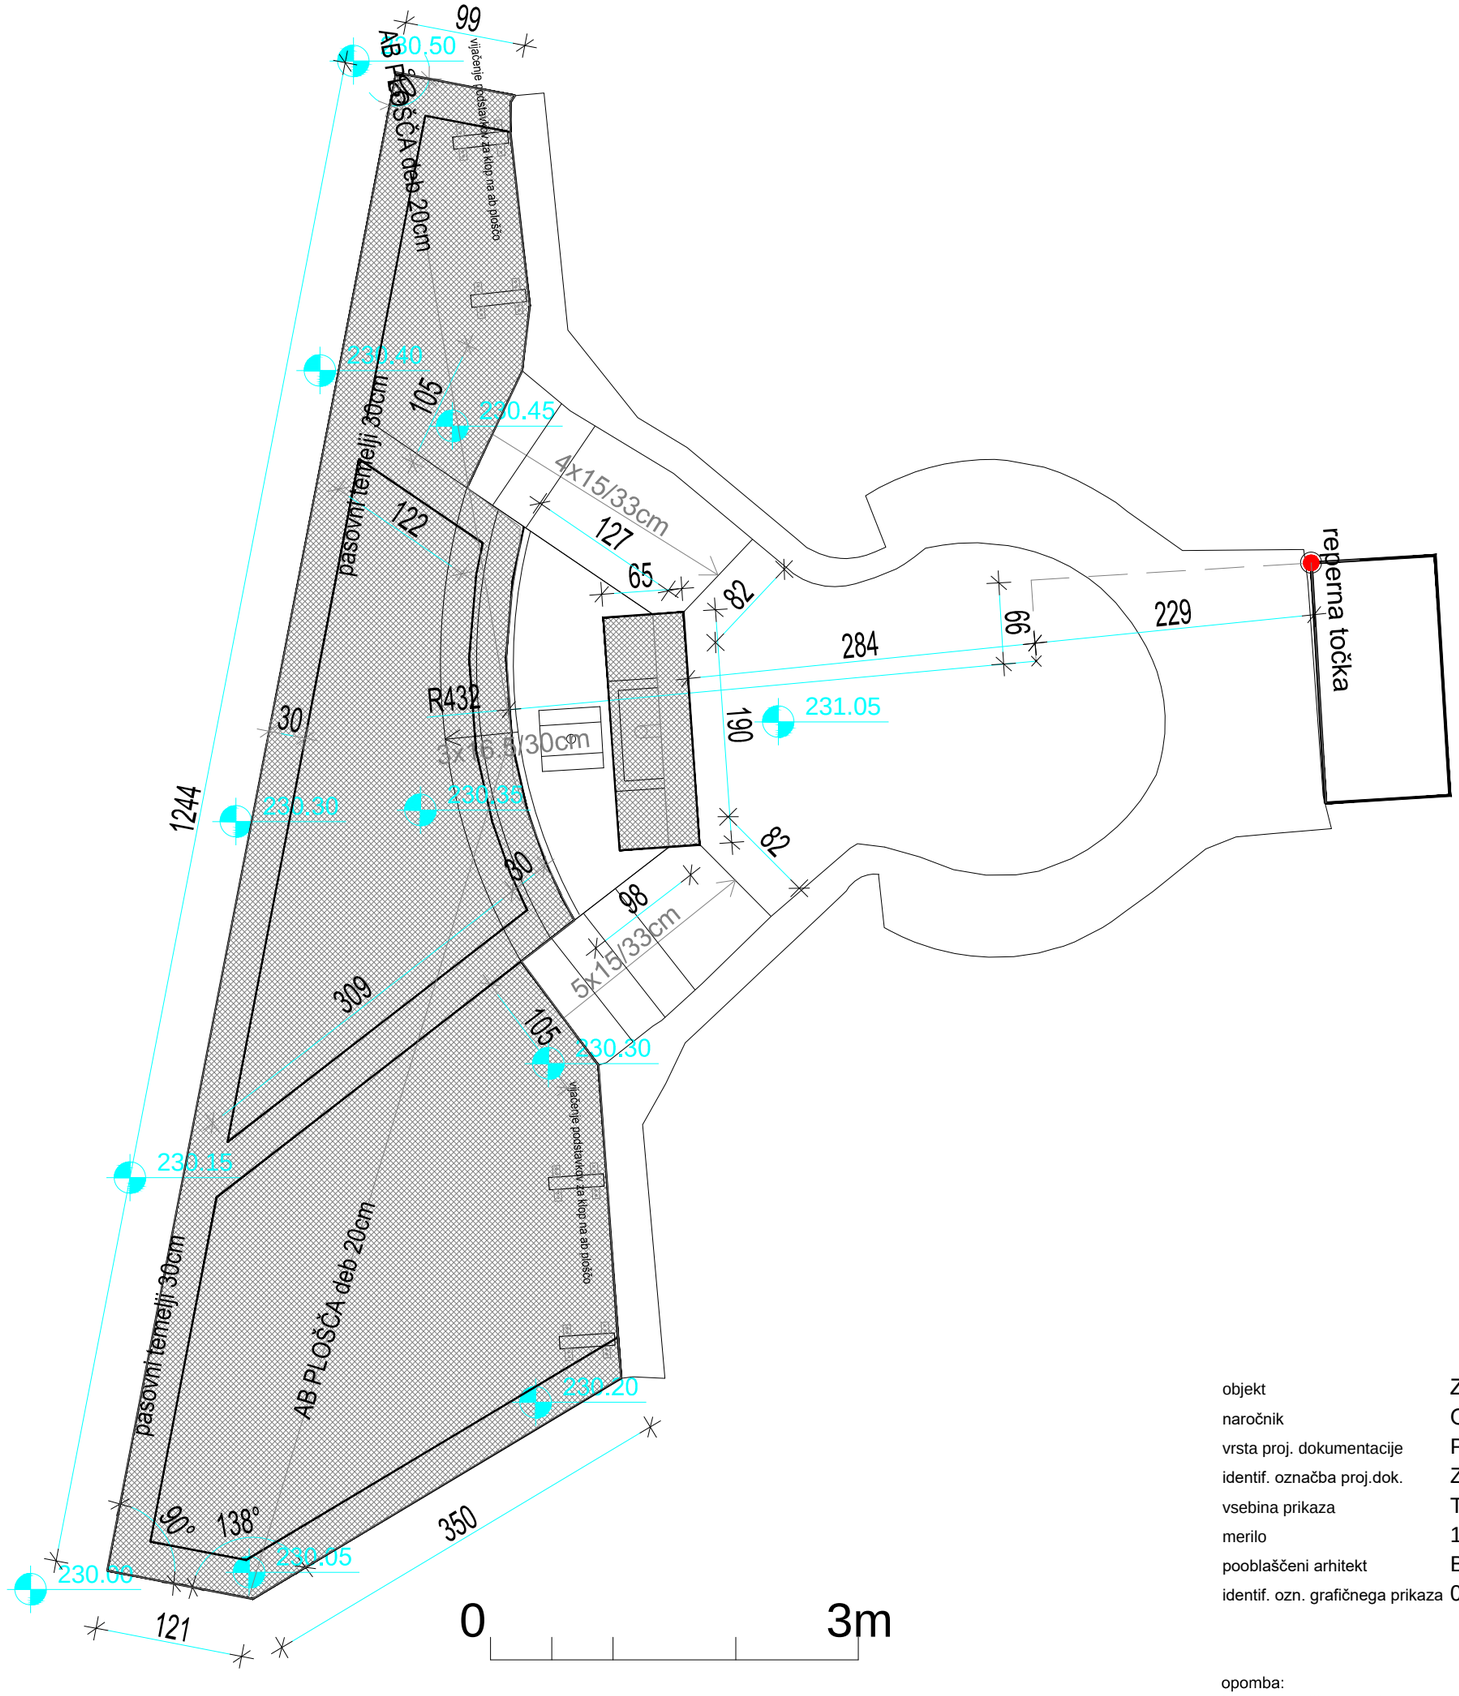

ATELJE

objekt	ZUNANJA UREDITEV ŽEGNANEGA STUDENCA
naročnik	OBČINA LAŠKO
vrsta proj. dokumentacije	PZI - ZU
identif. označba proj.dok.	ZU-12/20-A
vsebina prikaza	TLORIS TEMELJEV
merilo	1:50
pooblaščeni arhitekt	Bojan Leva, u.d.i.a., PA PPN ZAPS 0831
identif. ozn. grafičnega prikaza	06

opomba:
Mere preveriti na mestu samem