



P3

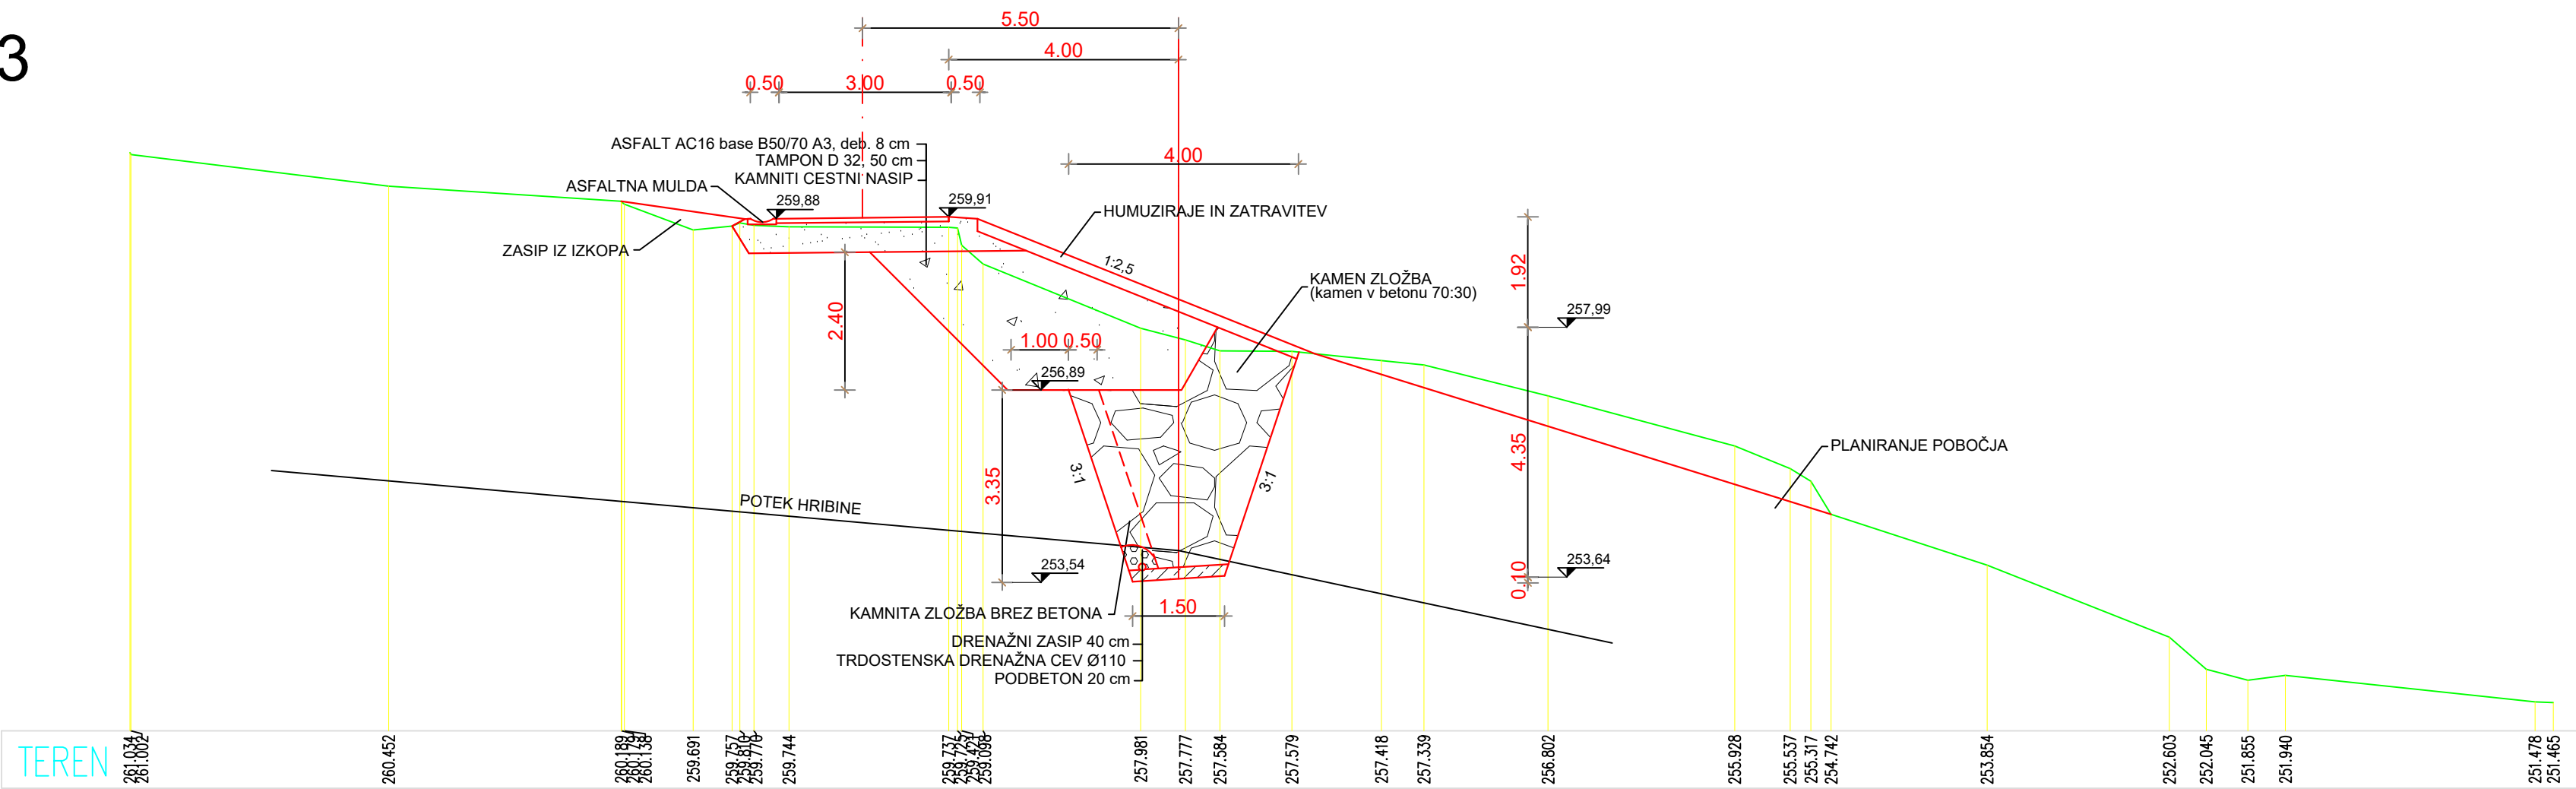

P4

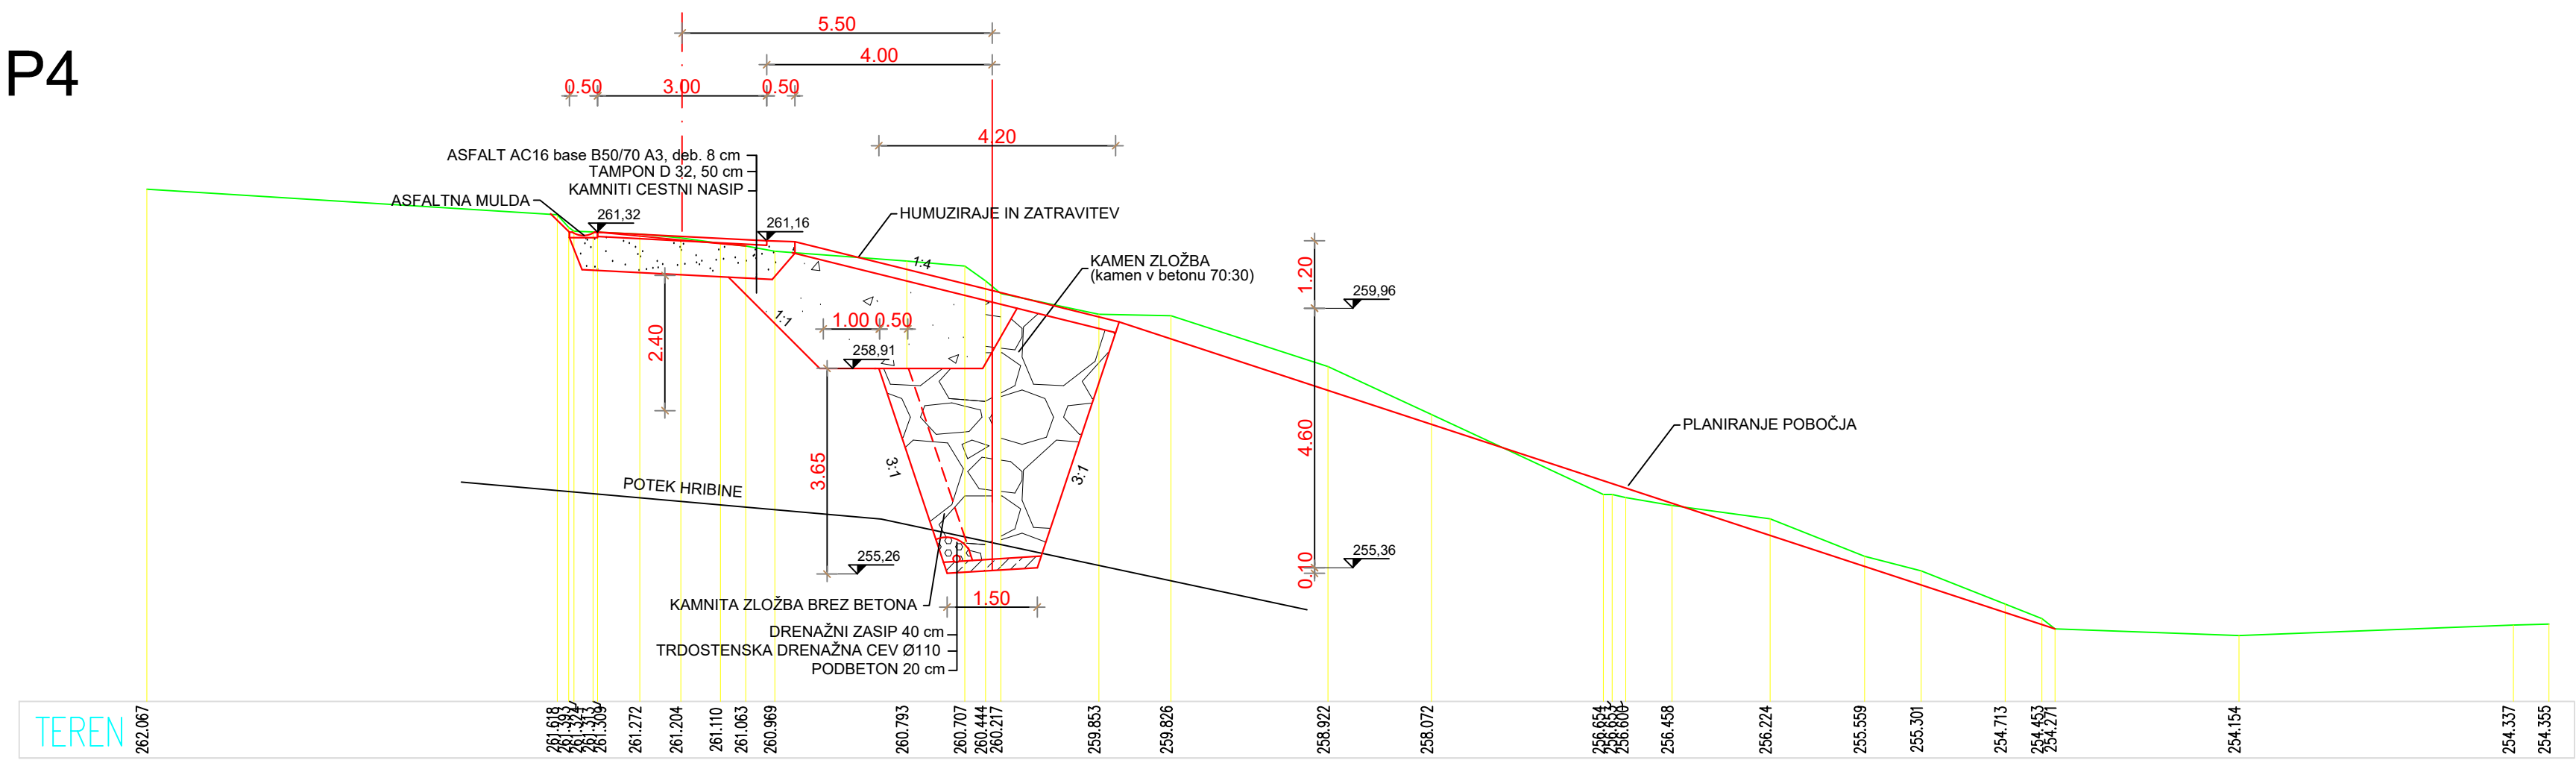

Izvajalec Eprocom Gradbeni in geotehnični inženiring ter poslovne storitve d.o.o. Razvarjska cesta 76, 2000 MARIBOR				objekta/lokacija: ZEMELJSKI PLAZ NA JP 700031 CEMENTARNA-STRAŽE (POD REBERNIKOM)	
naročnik OBČINA LAŠKO Mestna ulica 2, 3270 LAŠKO				odsek/ objekt:	
investitor OBČINA LAŠKO Mestna ulica 2, 3270 LAŠKO				pododsek/ del objekta:	
voda projekta				vsebina/ naslov risbe:	
voda načrta				PREČNA PREREZA P3 IN P4	
risal				faza	
kontroliral				merilo:	
id. št. IZS: 2155				Številka priloge:	
št. načrta				št. lista:	
datum:				2.5	
št. odseka				arhivska št.	
faza / objekt				šifra risbe	