


območje  
kopičenja

območje  
praznenja

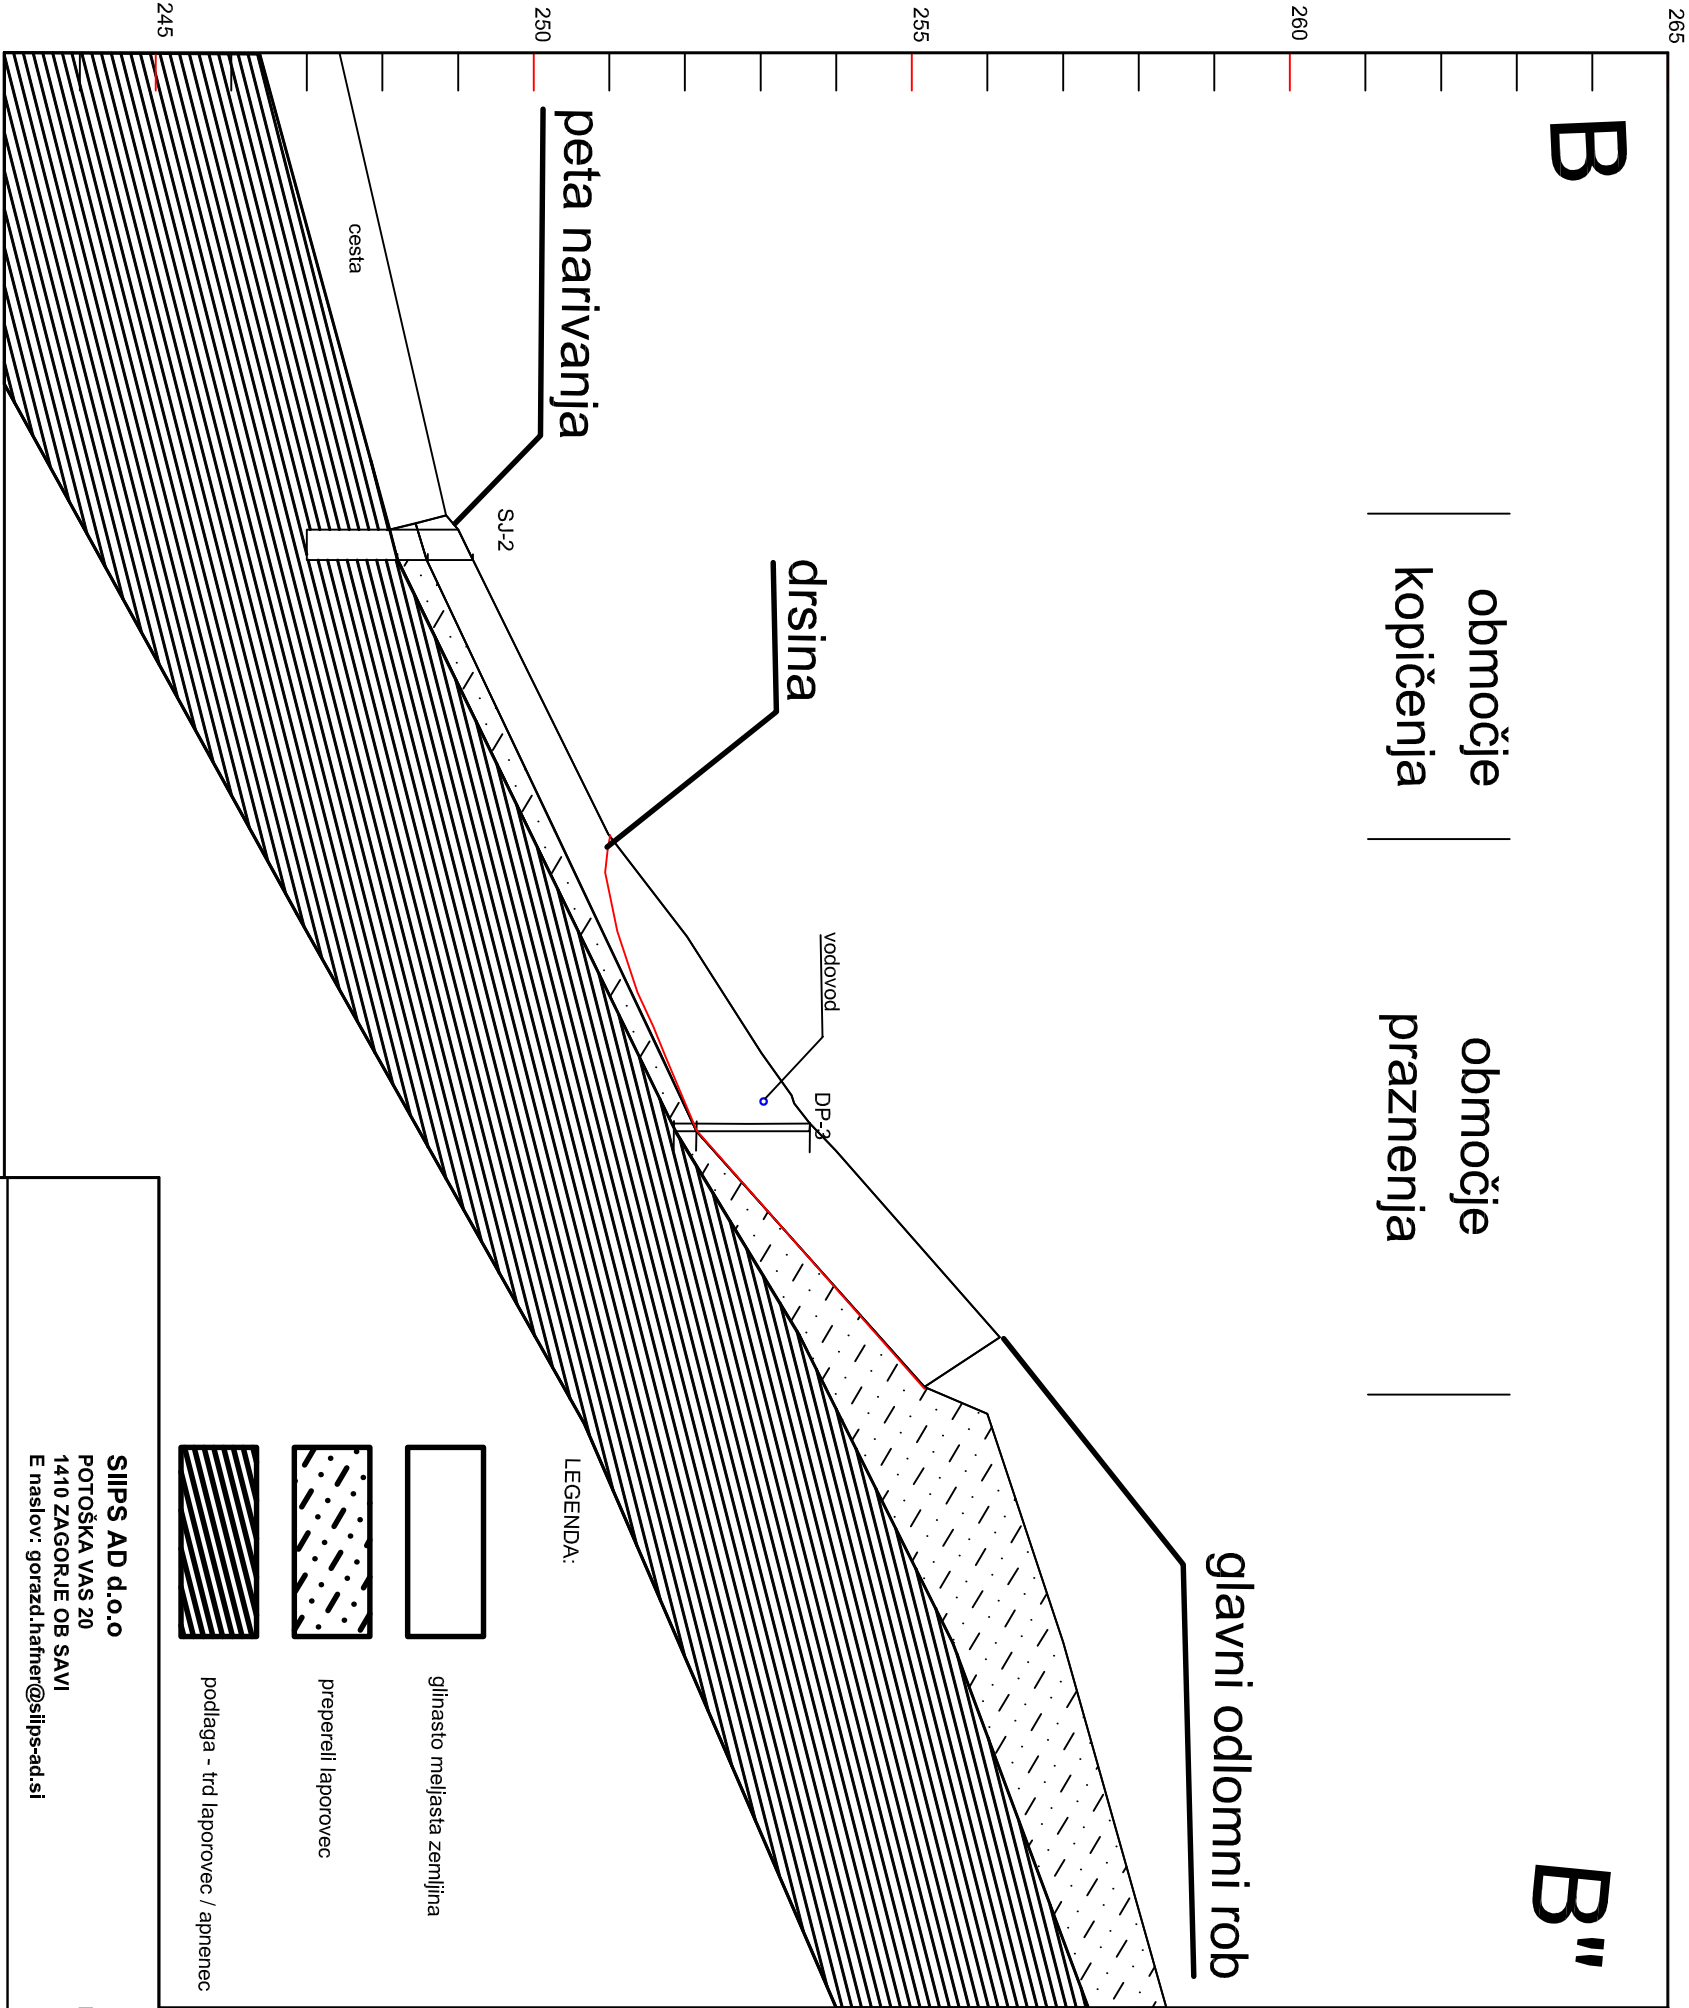

Objekt/lokacija: Sanacija plazu v območju JP 701183 Strensko - Plazovje		SILPS AD d.o.o POTOŠKA VAS 20 1410 ZAGORJE OB SAVI E naslov: gorazd.hafner@silps-ad.si		Matična številka: 3667251000 Davčna št.: SI99856921 Poslovni račun: IBAN SI56 2900 0005 0596 803	
---	--	---	--	--	--

Ime in priimek		Investitor:		OBČINA LAŠKO Mestna ulica 2 3270 Laško	
Vodja. proj.	mag. Gorazd Hafner u.d.i.geol. (IZS RG - 0088)	Načrt:		Sanacijski elaborat	
Izd. načrta	mag. Gorazd Hafner u.d.i.geol. (IZS RG - 0088)	Naslov risbe:		Geološki profil B - B''	
Sodelavec		Vrsta proj. dok.:		PZI	Št. risbe 03
Sodelavec		Datum		Št. proj.:	Št. načrta:
	januar 2020	Merilo		02/01-20 SE	02/01-20 SE