


P1

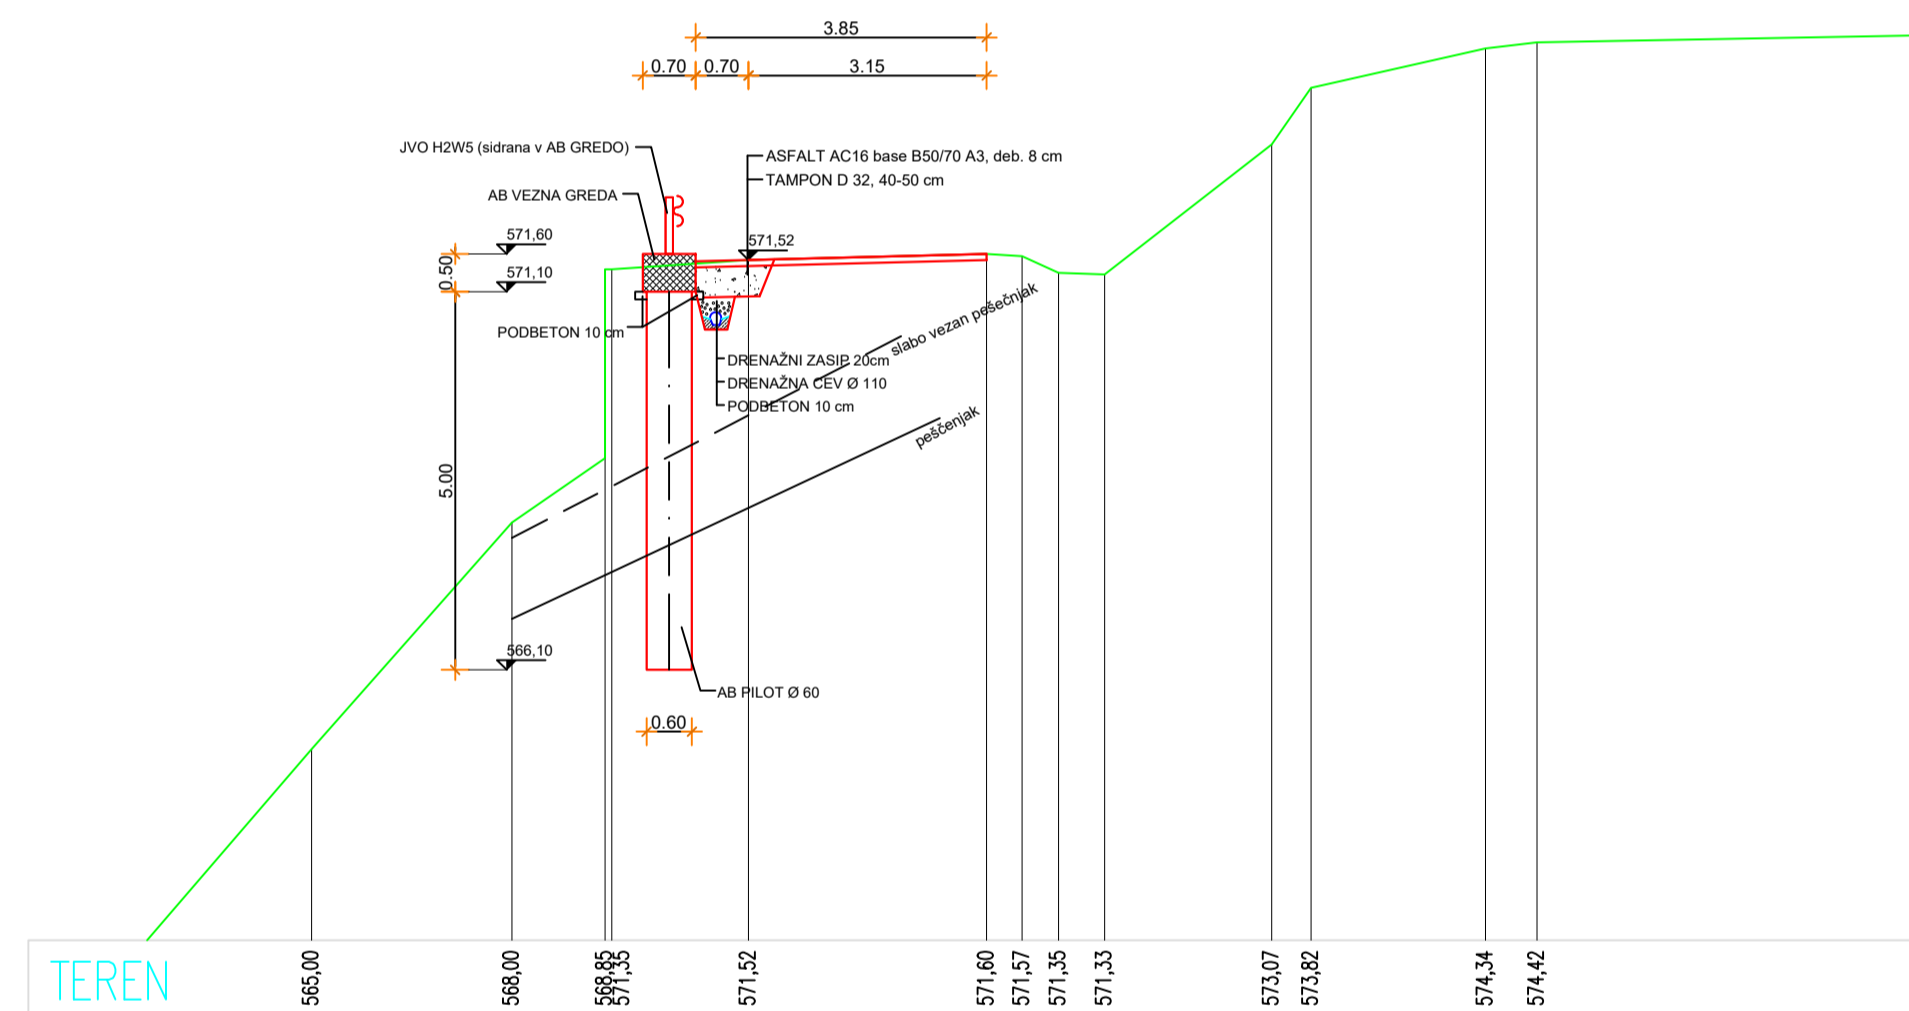

Izvajalec Giprocom a.s. Gradbeni in geotehnični inženiring ter poslovne storitve d.o.o. Razvanjska cesta 76, 2000 MARIBOR		objekta/lokacija: ZEMELJSKI PLAZ NA GC 94631 KAPELA-OJSTRŠEK, RIFENGOZD 22 (NOVELACIJA) odsek / objekt:	
naročnik OBČINA LAŠKO Mestna ulica 2, 3270 LAŠKO		pododsek / del objekta:	
investitor OBČINA LAŠKO Mestna ulica 2, 3270 LAŠKO		vsebina / naslov risbe: PREČNI PREREZ P1	
vodja projekta	ime in priimek	id. številka	podpis
vodja načrta	D. MUHIČ dig	G-3613	
risal	K. MUHIČ gt		
kontroliral			
id. št. IZS: 2155	št. načrta 2276/2021-N	datum: December 2022	
št. odseka	arhivsko št.	faza / objekt	šifra risbe
			2.4

faza IZN merilo: 1:100

Številka priloge: 2.4.2 št. lista: 2