


P2

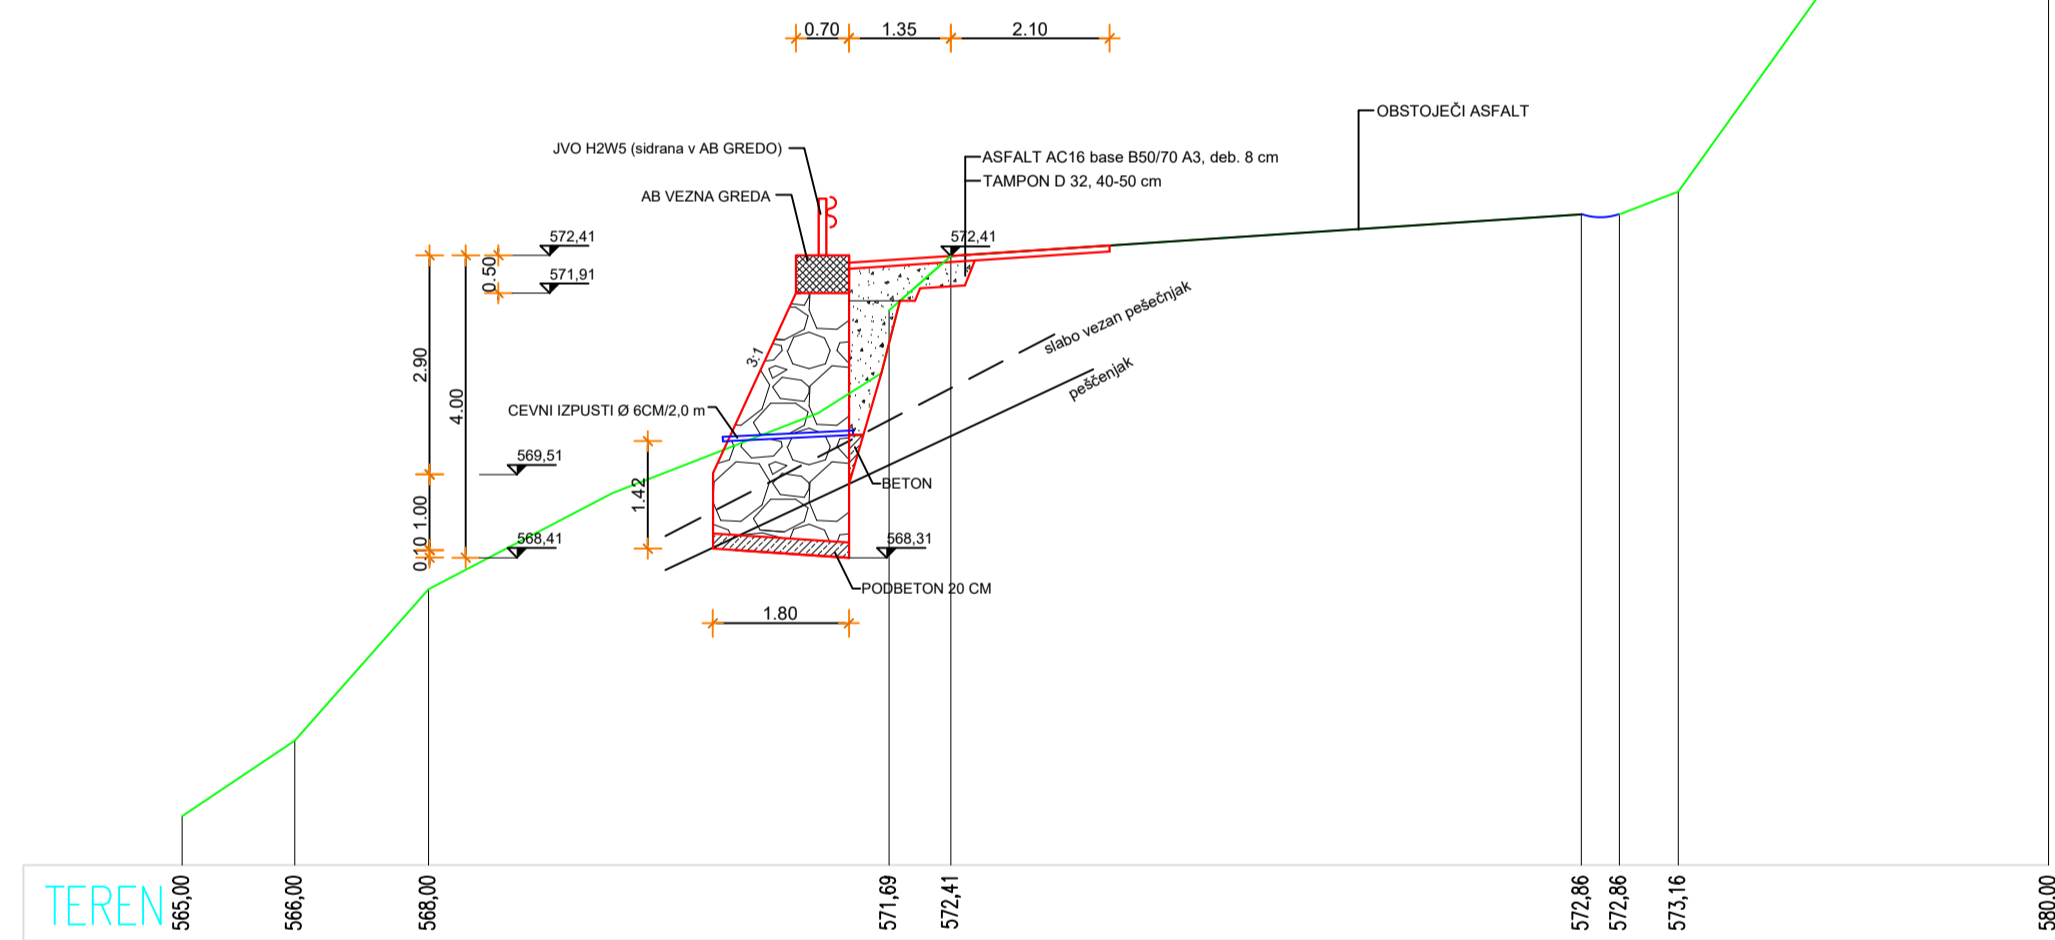

<b>Izvajalec</b> <b>Eprocom a.s.</b> Gradbeni in geotehnični inženiring ter poslovne storitve d.o.o. Razvanjska cesta 76, 2000 MARIBOR		<b>objekt/lokacija:</b> ZEMELJSKI PLAZ NA GC 94631 KAPELA-OJSTRSEK, RIFENGOZD 22 (NOVELACIJA)	
<b>naročnik</b> OBČINA LAŠKO Mestna ulica 2, 3270 LAŠKO		<b>pododsek / del objekta:</b>	
<b>investitor</b> OBČINA LAŠKO Mestna ulica 2, 3270 LAŠKO		<b>vsebina / naslov risbe:</b> PREČNI PREREZ P2	
<b>vodja projekta</b>	<b>ime in priimek</b>	<b>id. številka</b>	<b>podpis</b>
<b>vodja načrta</b>	D. MUHIČ dig	G-3613	
<b>risal</b>	K. MUHIČ gt		
<b>kontroliral</b>			
<b>id. št. IZS: 2155</b>	<b>št. načrta</b> 2276/2021-N	<b>datum:</b> December 2022	
<b>št. odseka</b>	<b>arhivsko št.</b>	<b>faza / objekt</b>	<b>šifra risbe</b>
			2.4
<b>faza</b> IZN		<b>merilo:</b> 1:100	
<b>Številka priloge:</b> 2.4.3		<b>št. lista:</b> 3	