





Vzdolžni pogled:

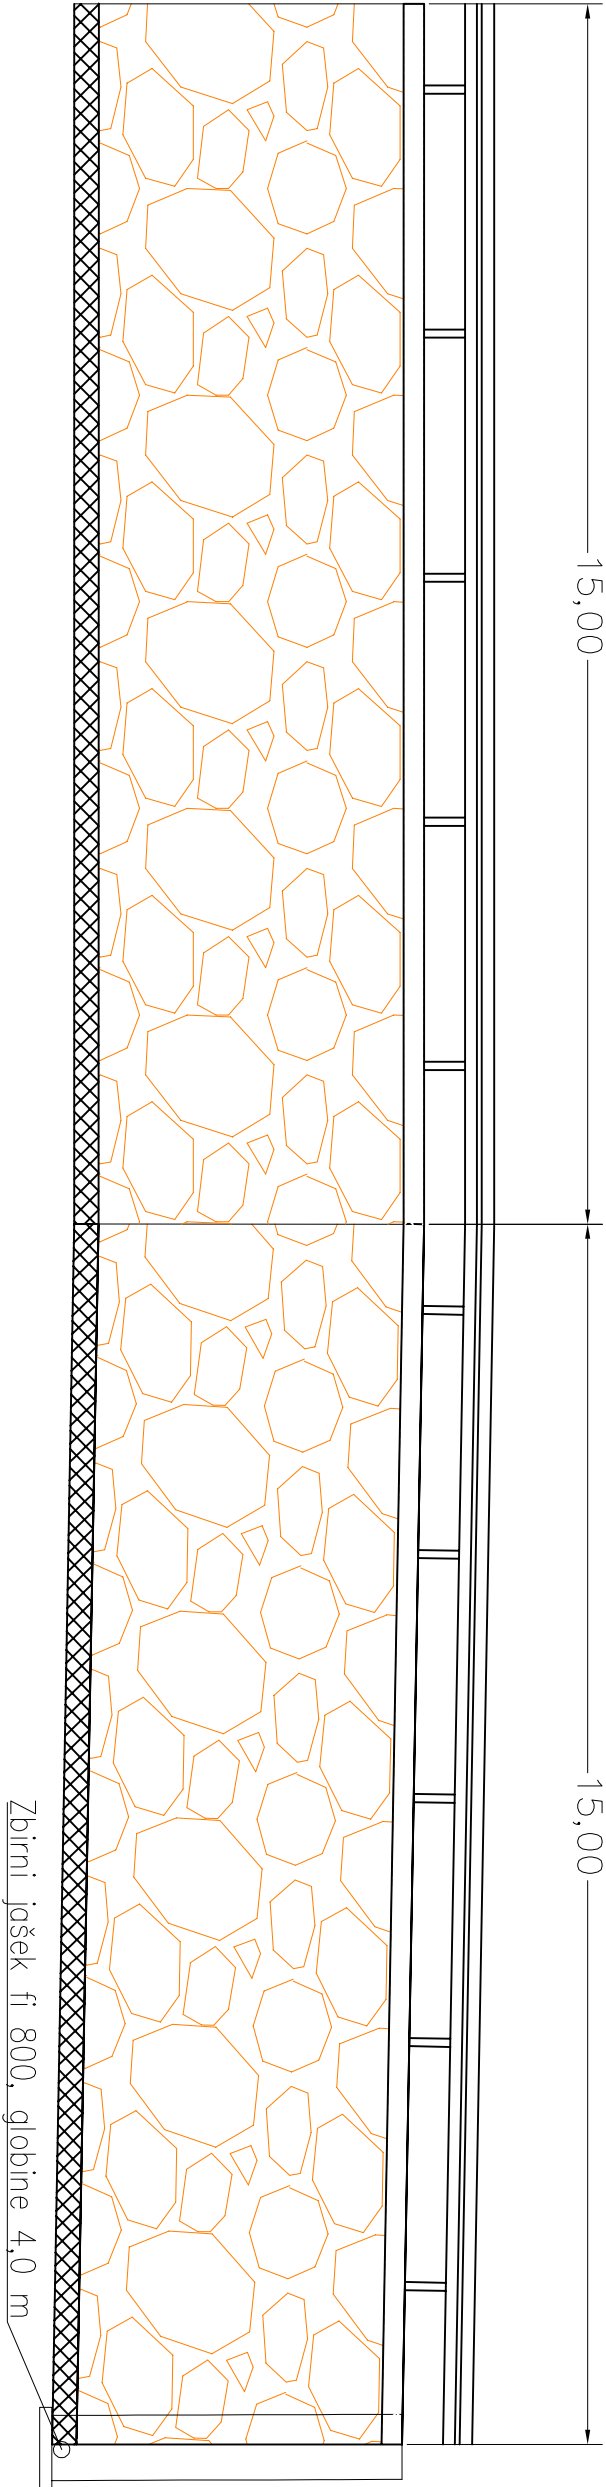

Tloris:

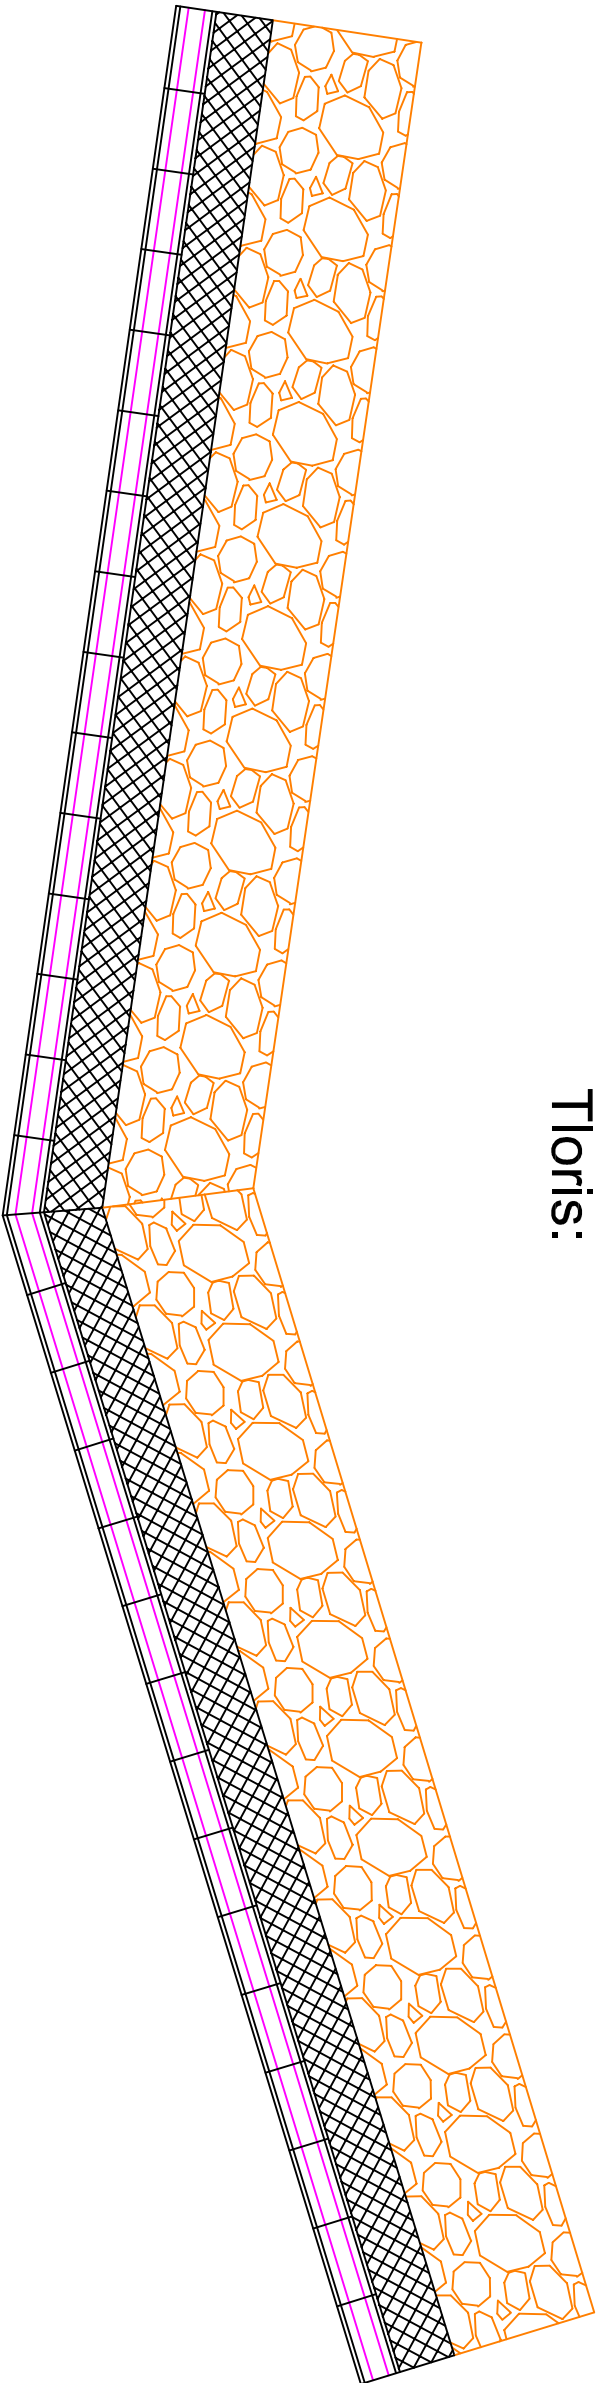

DETAIL DILATACIJE VENCA

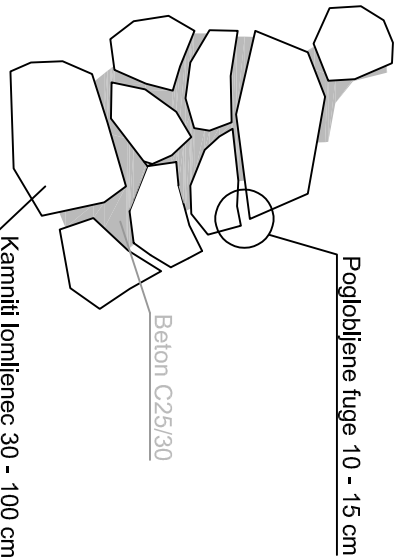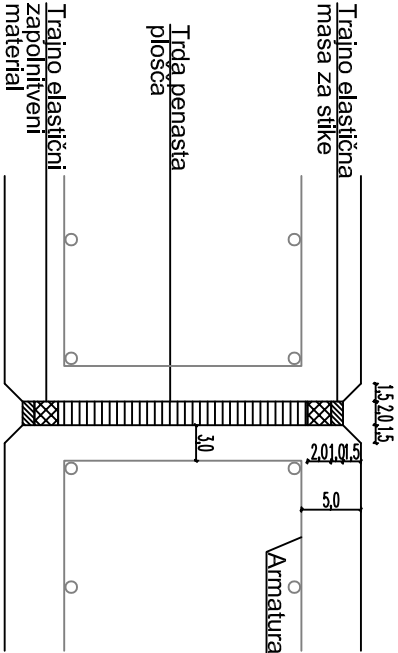

BLAN d.o.o.		NAZIV	IME IN PRIIMEK	IDENT. ST.	PODPIS
Storitve v gradbeništvu in rudarstvu		OVP:			
Špeglova ulica 47		OP:	Andrej Blažič	RG 0119	
3320 Velenje		obdelal:			
Naročnik:					
Občina Laško, Mestna ulica 2, 3270 Laško				Št.proj.:	
Parcela št. 1931/23 k.o. (1042) Paneče				Št.elaborat:	GM - 22/2024
faza: DGD (PGD), PZI		merilo:	1:200	Šifra CC:	Januar 2024
opis risbe: Kamnita zložba		del risbe:			
št. odseka:	arhivska št.:	faza/objekt:	šifra risbe:		
št. risbe:	G.9	avtor risbe:		BLAN d.o.o.	
		ident.št.risbe:			