




Vzdolžni pogled:  
M 1:100

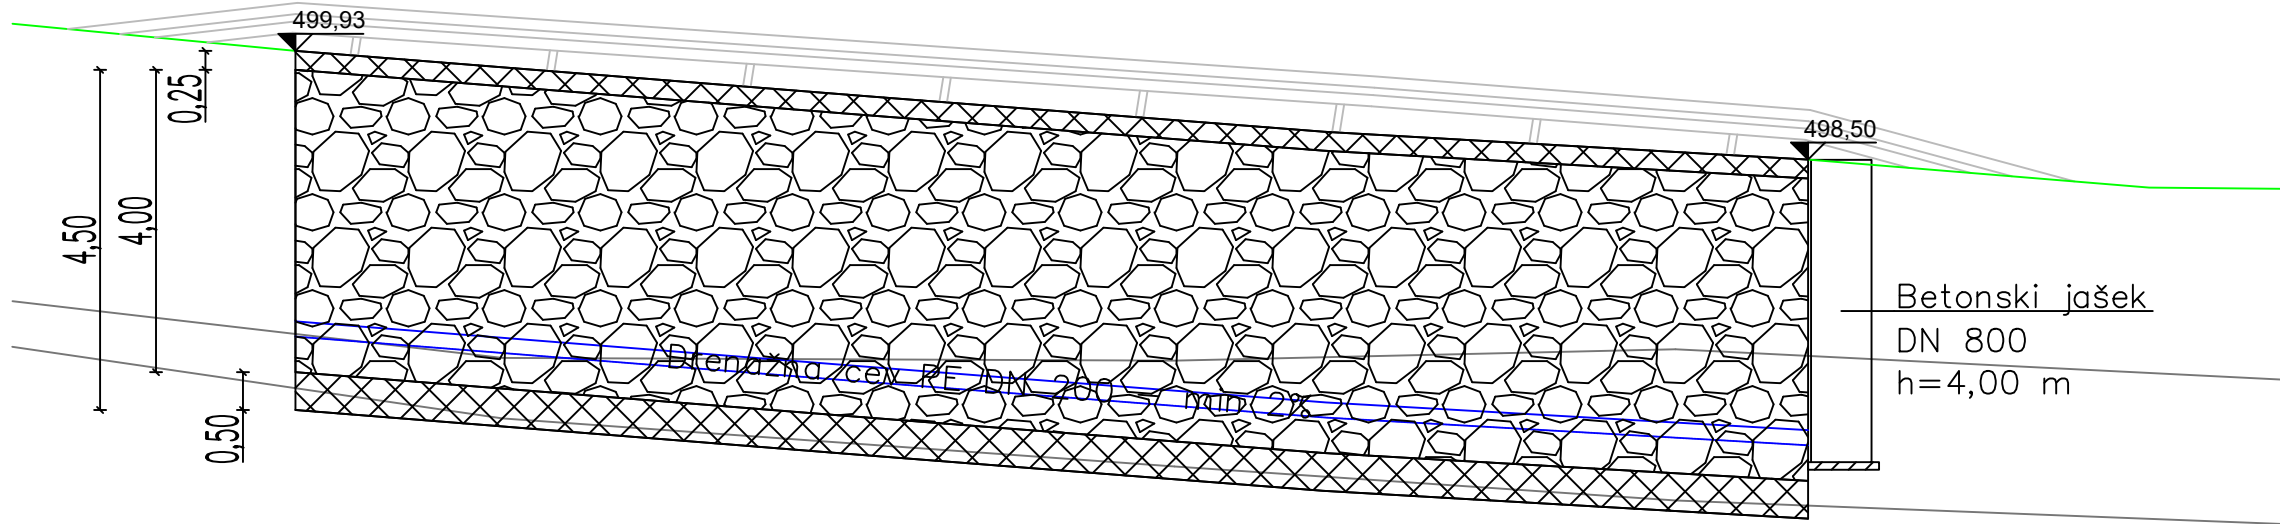

Prečni prerez:  
M 1:50

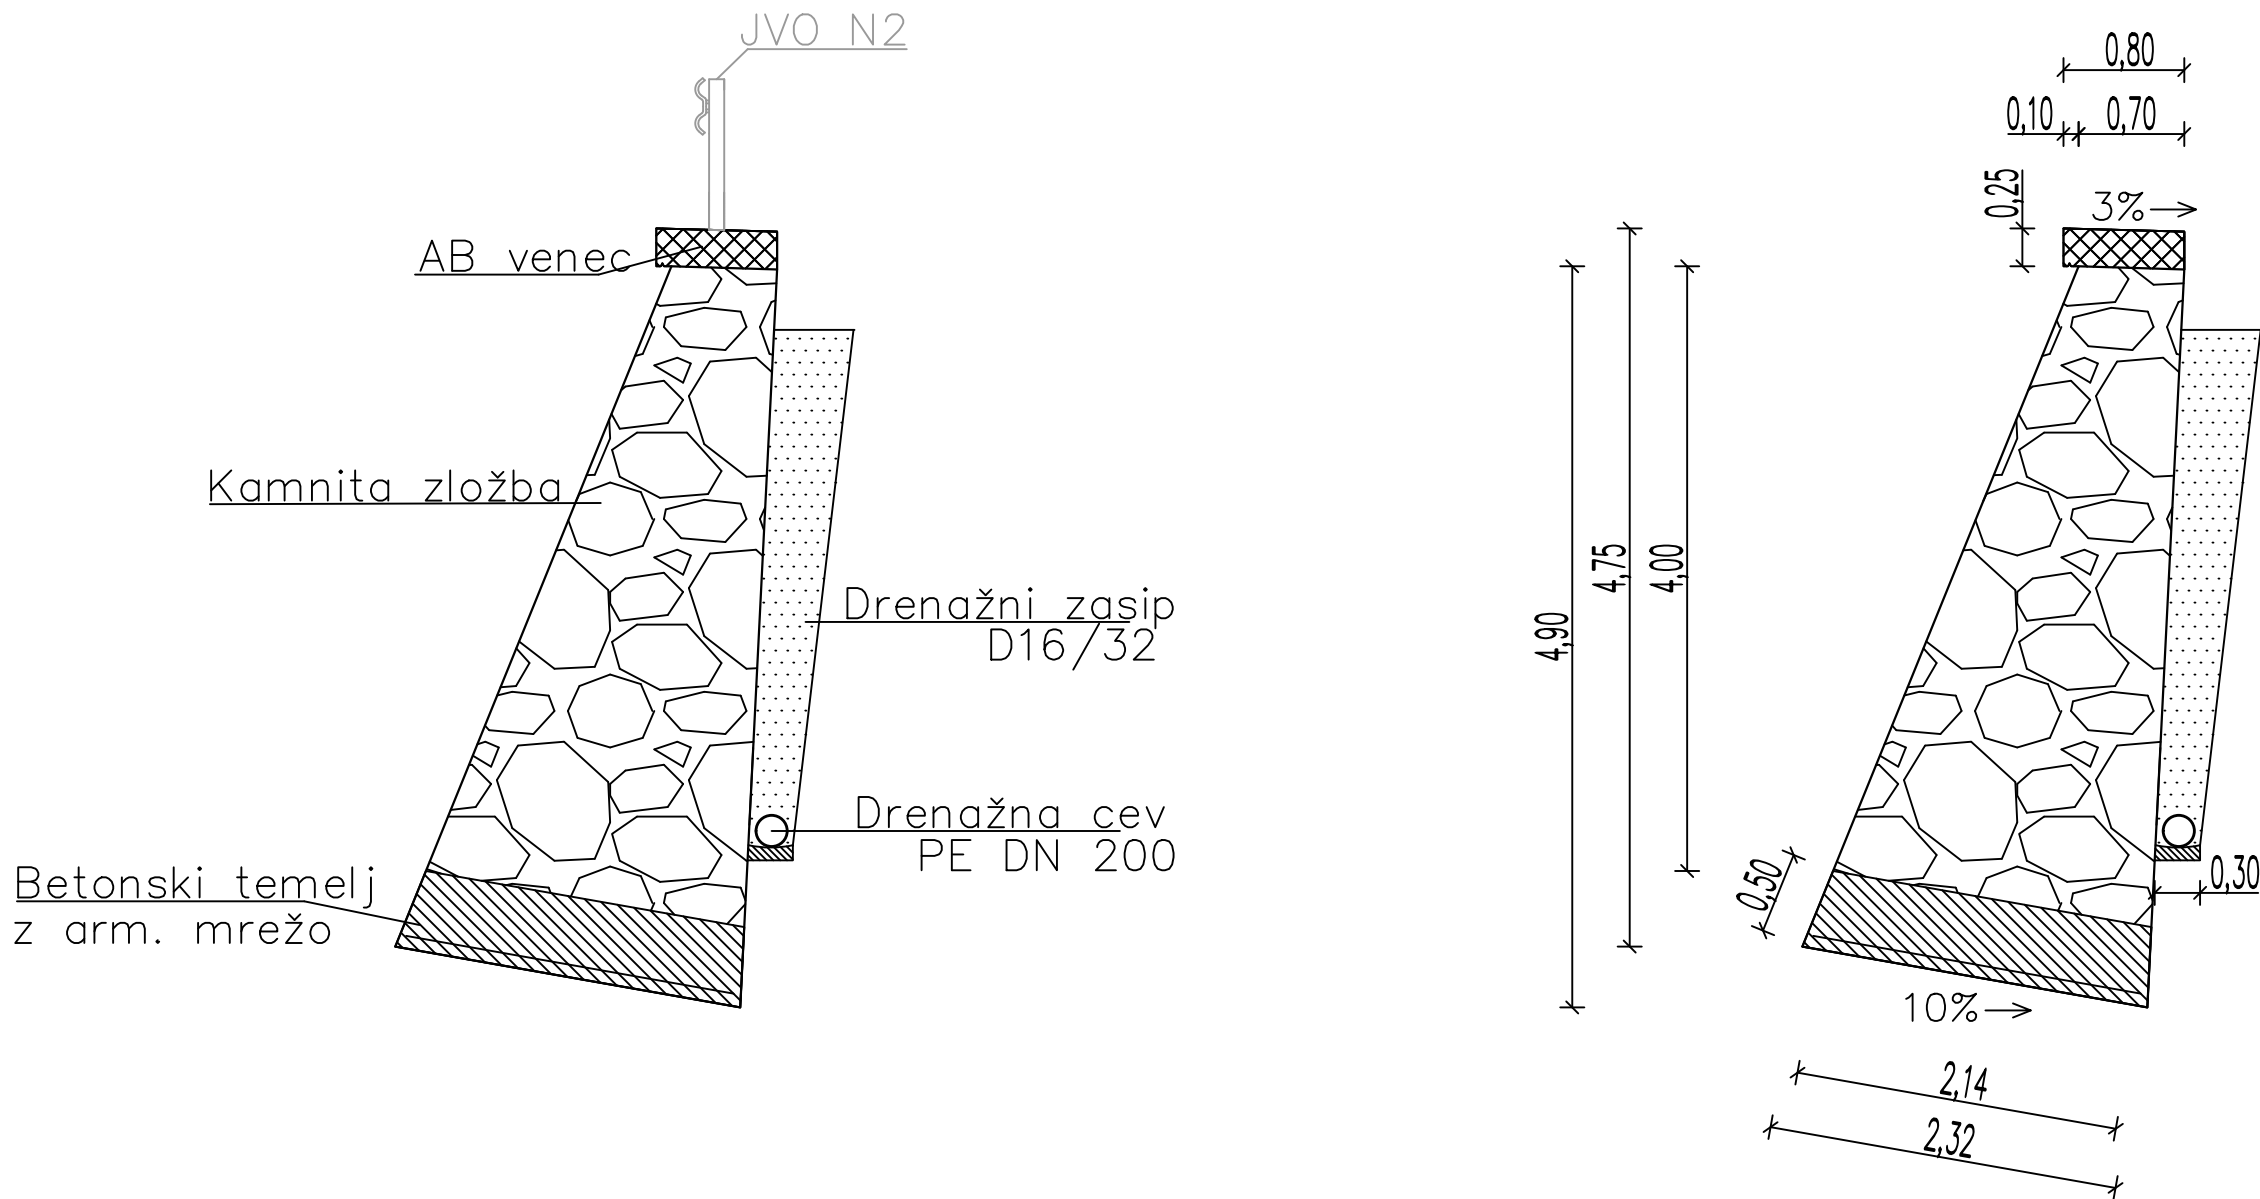

Armatura v prečnem prerezu:  
M 1:50

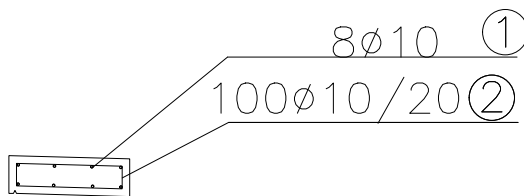

Armiranje temelja:

Izvleček armaturnih mrež:


Mrežna armatura B500							
Ozn.	Tip mreže	B(m )	L (m )	Površina (m2 )	N (kos)	Teža na enoto (kg/kos )	Teža (kg )
	Q-503	2,20	6,00	13,2	4	102,99	411,96
Skupna teža:							411,96

Armaturni izvleček:  
Palična armatura B500-B

Ozn.	Oblika in mere (cm )	Φ (mm )	Lg (m )	N (kos )	Lgn (m )
1	600	10	6,00	32	192
2	100	10	1,90	100	190

Skupaj:

Φ (mm)	Lgn (m )	Teža na enoto (kg/m )	Teža (kg )
10	382	0,649	247,92
Skupna teža:			247,92

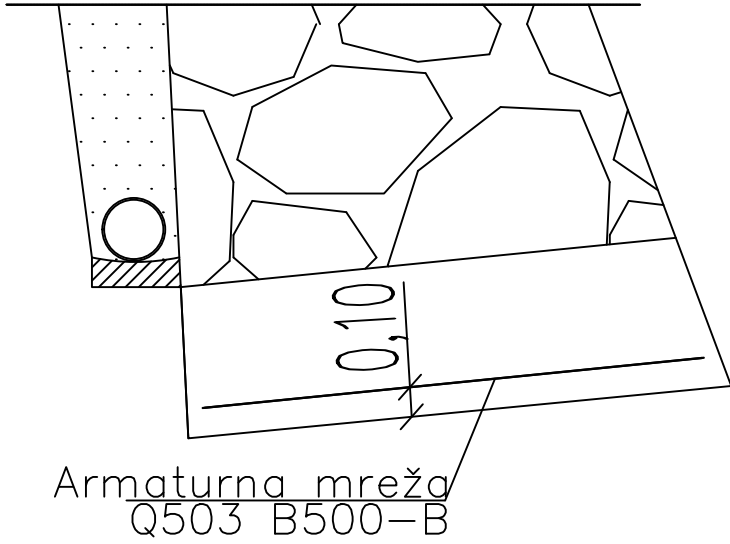

<b>BLAN d.o.o.</b> Storitve v gradbeništvu in rudarstvu Speglova ulica 47 3320 Velenje		NAZIV	IME IN PRIIMEK	IDENT.ŠT. IZS	PODPIS
		OVP:			
		OP:	Andrej Blažič	RG 0119	
		obdelal:			
objekt:		Plaz na LC 200111 Mala breza - Trobni dol		Št.proj.:	
				Št.elab.:	GM 220/2023
faza:	DGD, PZI	merilo:	1:200	Šifra CC:	
opis risbe:		del risbe:		datum: December 2023	
Detalji kamnite zložbe		Vrsta proj:		Gemehansko poročilo z načrtom stabilizacije	
št. odseka:	arhivska št.:	faza/objekt:	šifra risbe:		
št. risbe:	G.6	avtor risbe:	Blan d.o.o.		
		ident.št.risbe:			