




TLORIS TEMELJEV – OBSTOJEČE

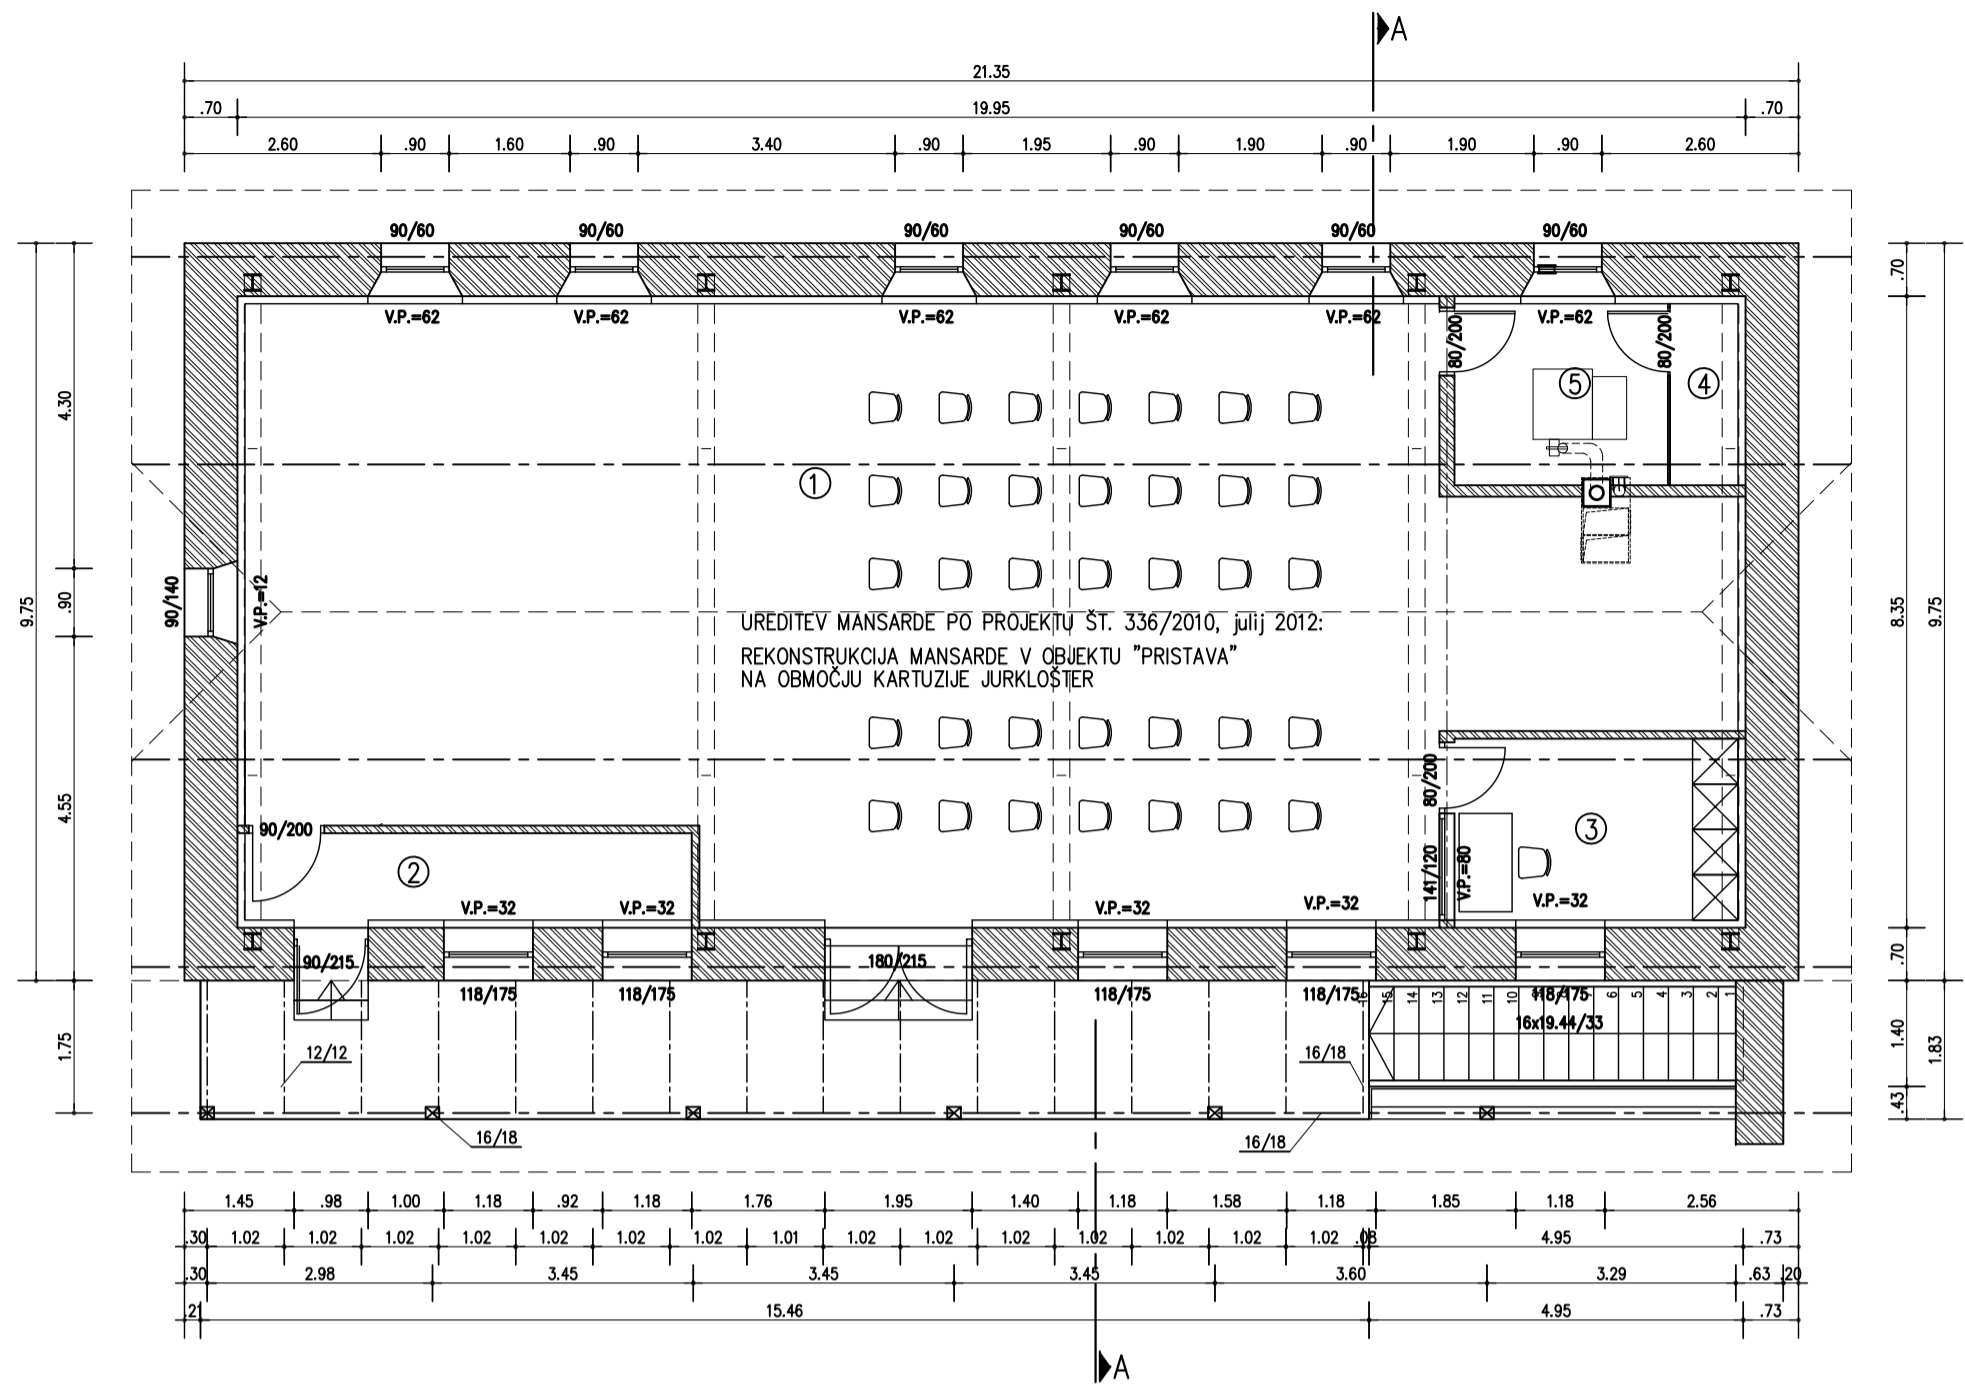


TLORIS NADSTROPJA – OBSTOJEČE

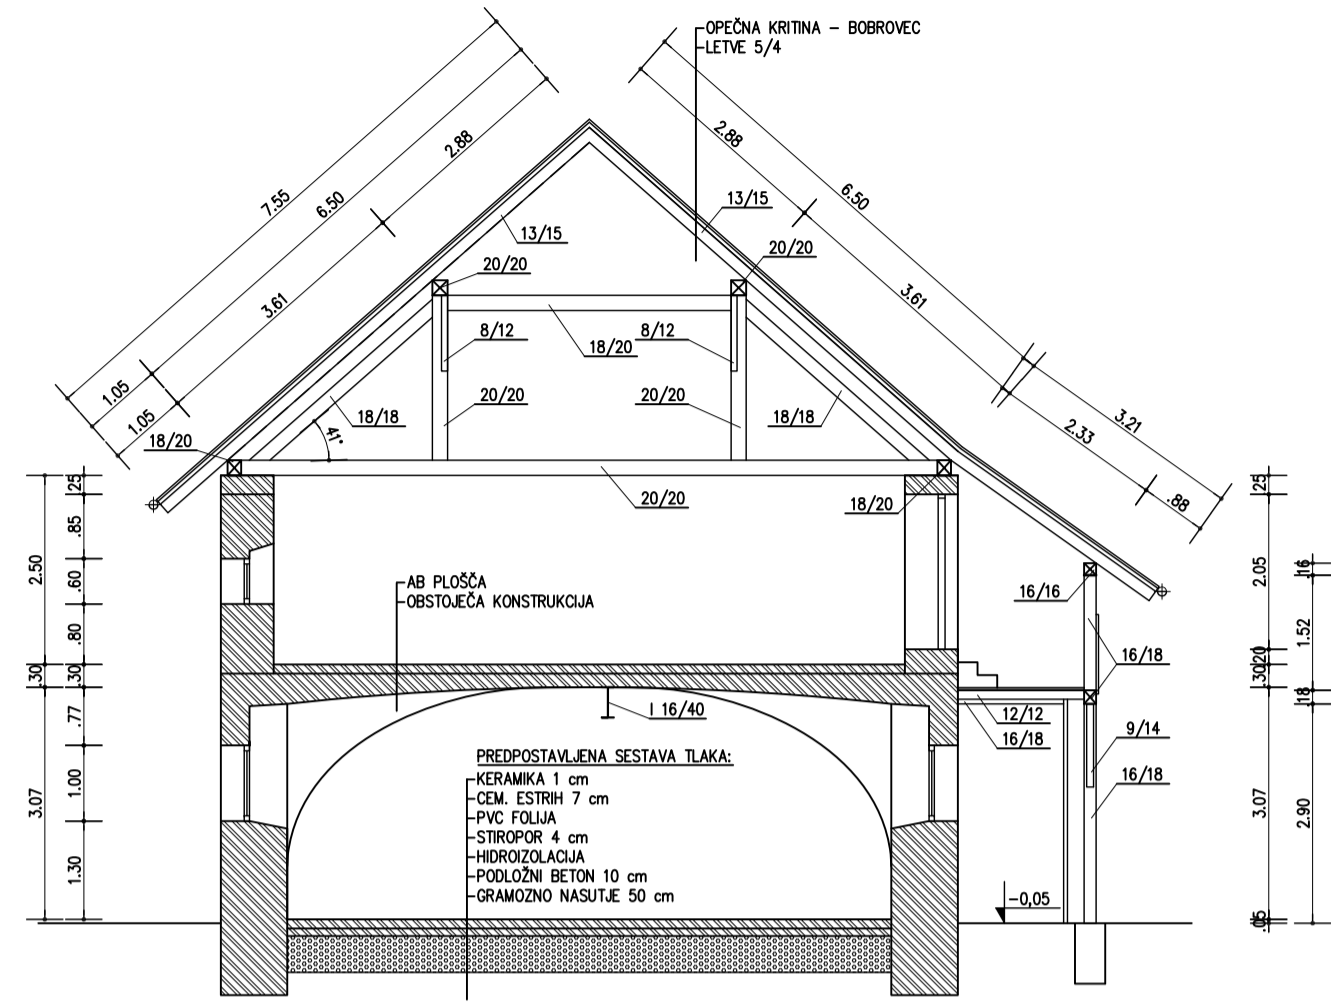


PREREZ A-A – OBSTOJEČE  
(PRED REKONST. MANSARDE)

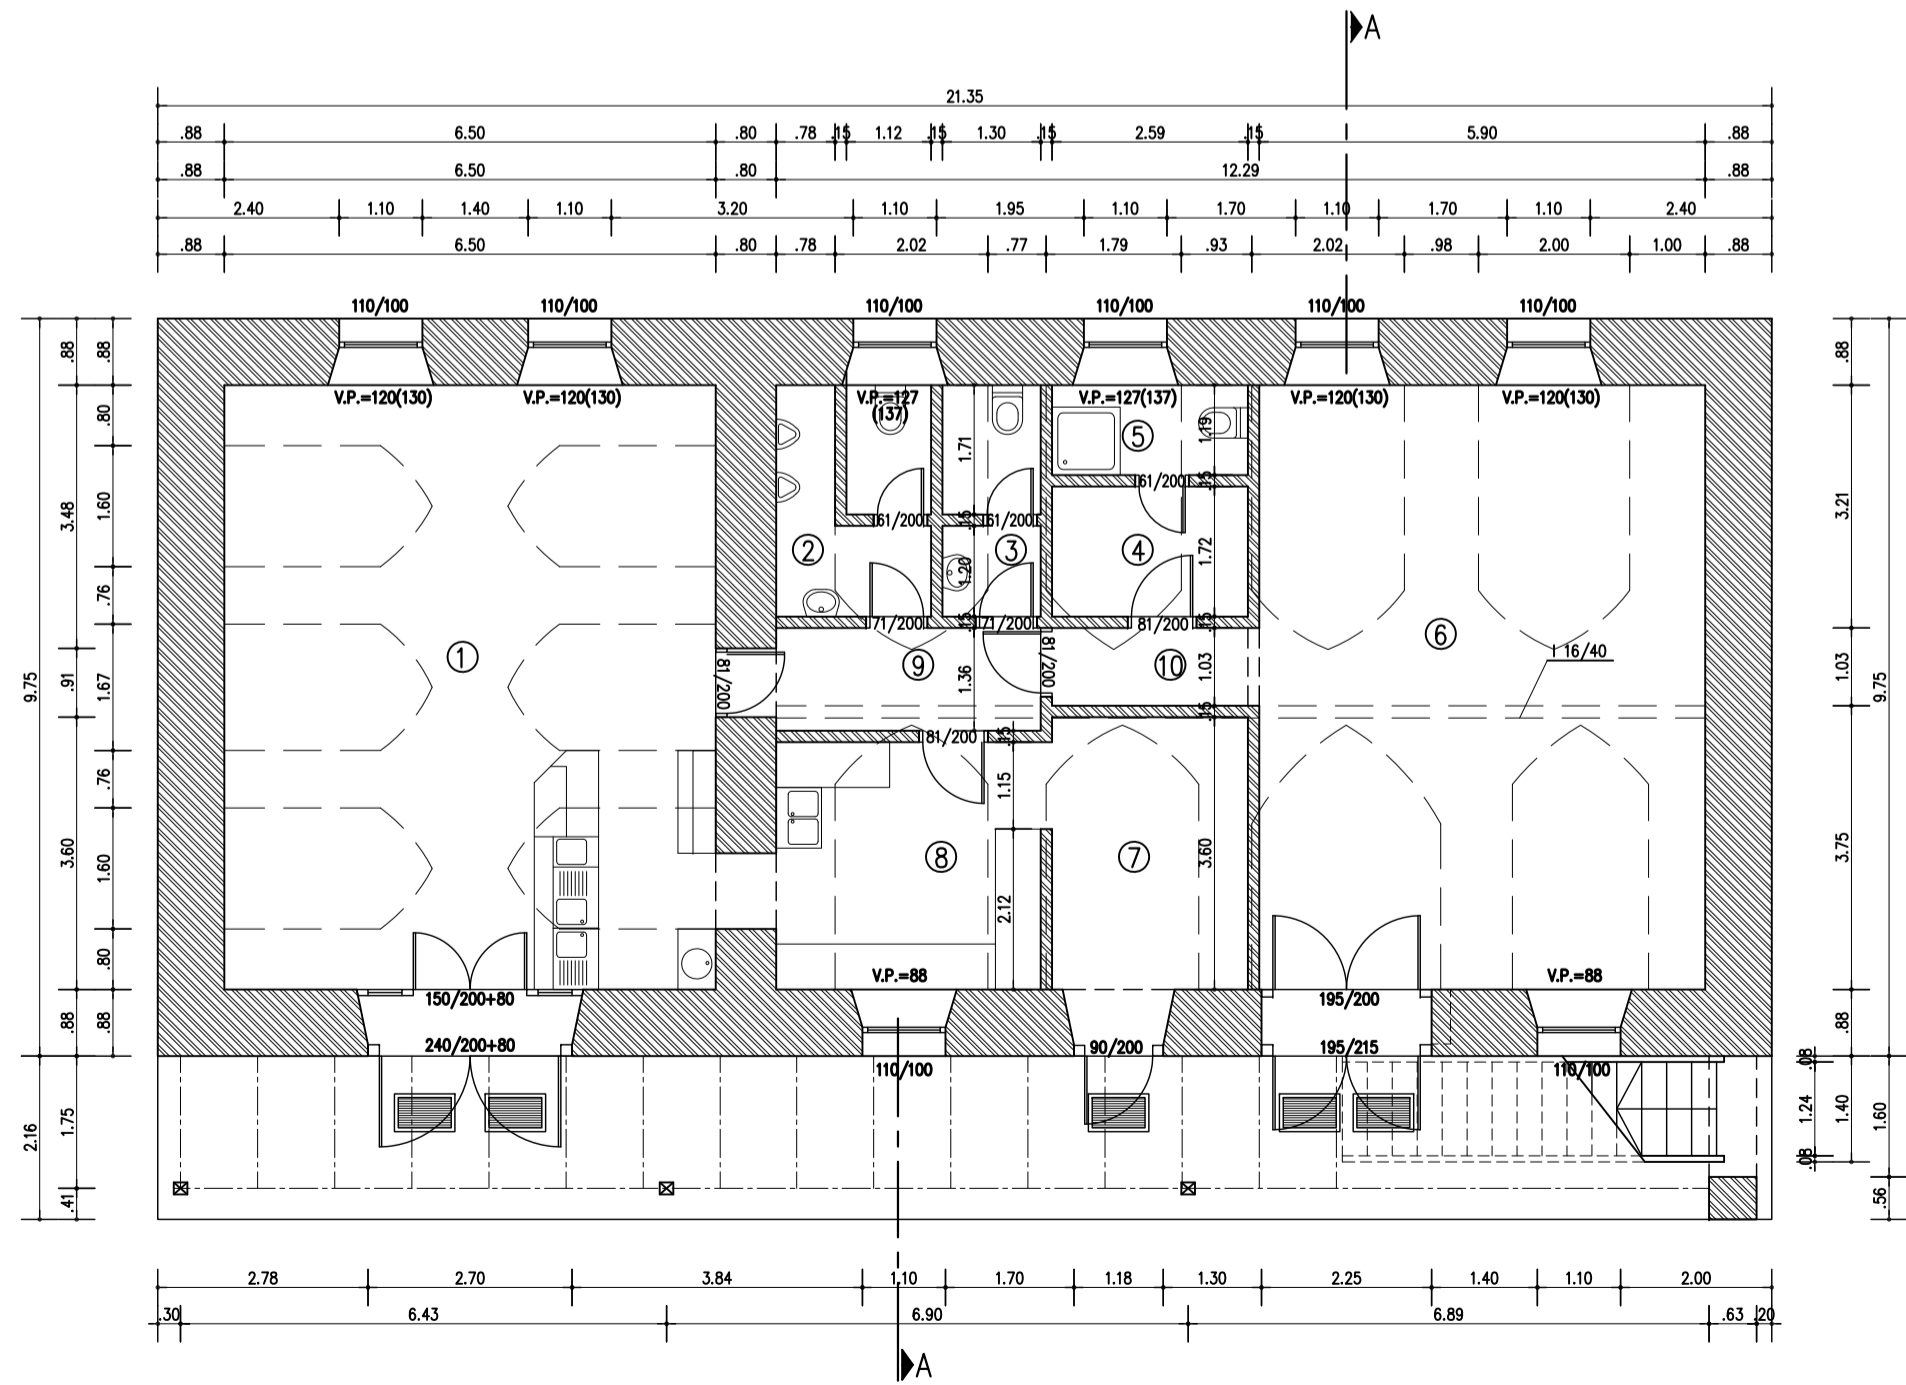


TLORIS PRITLIČJA – OBSTOJEČE

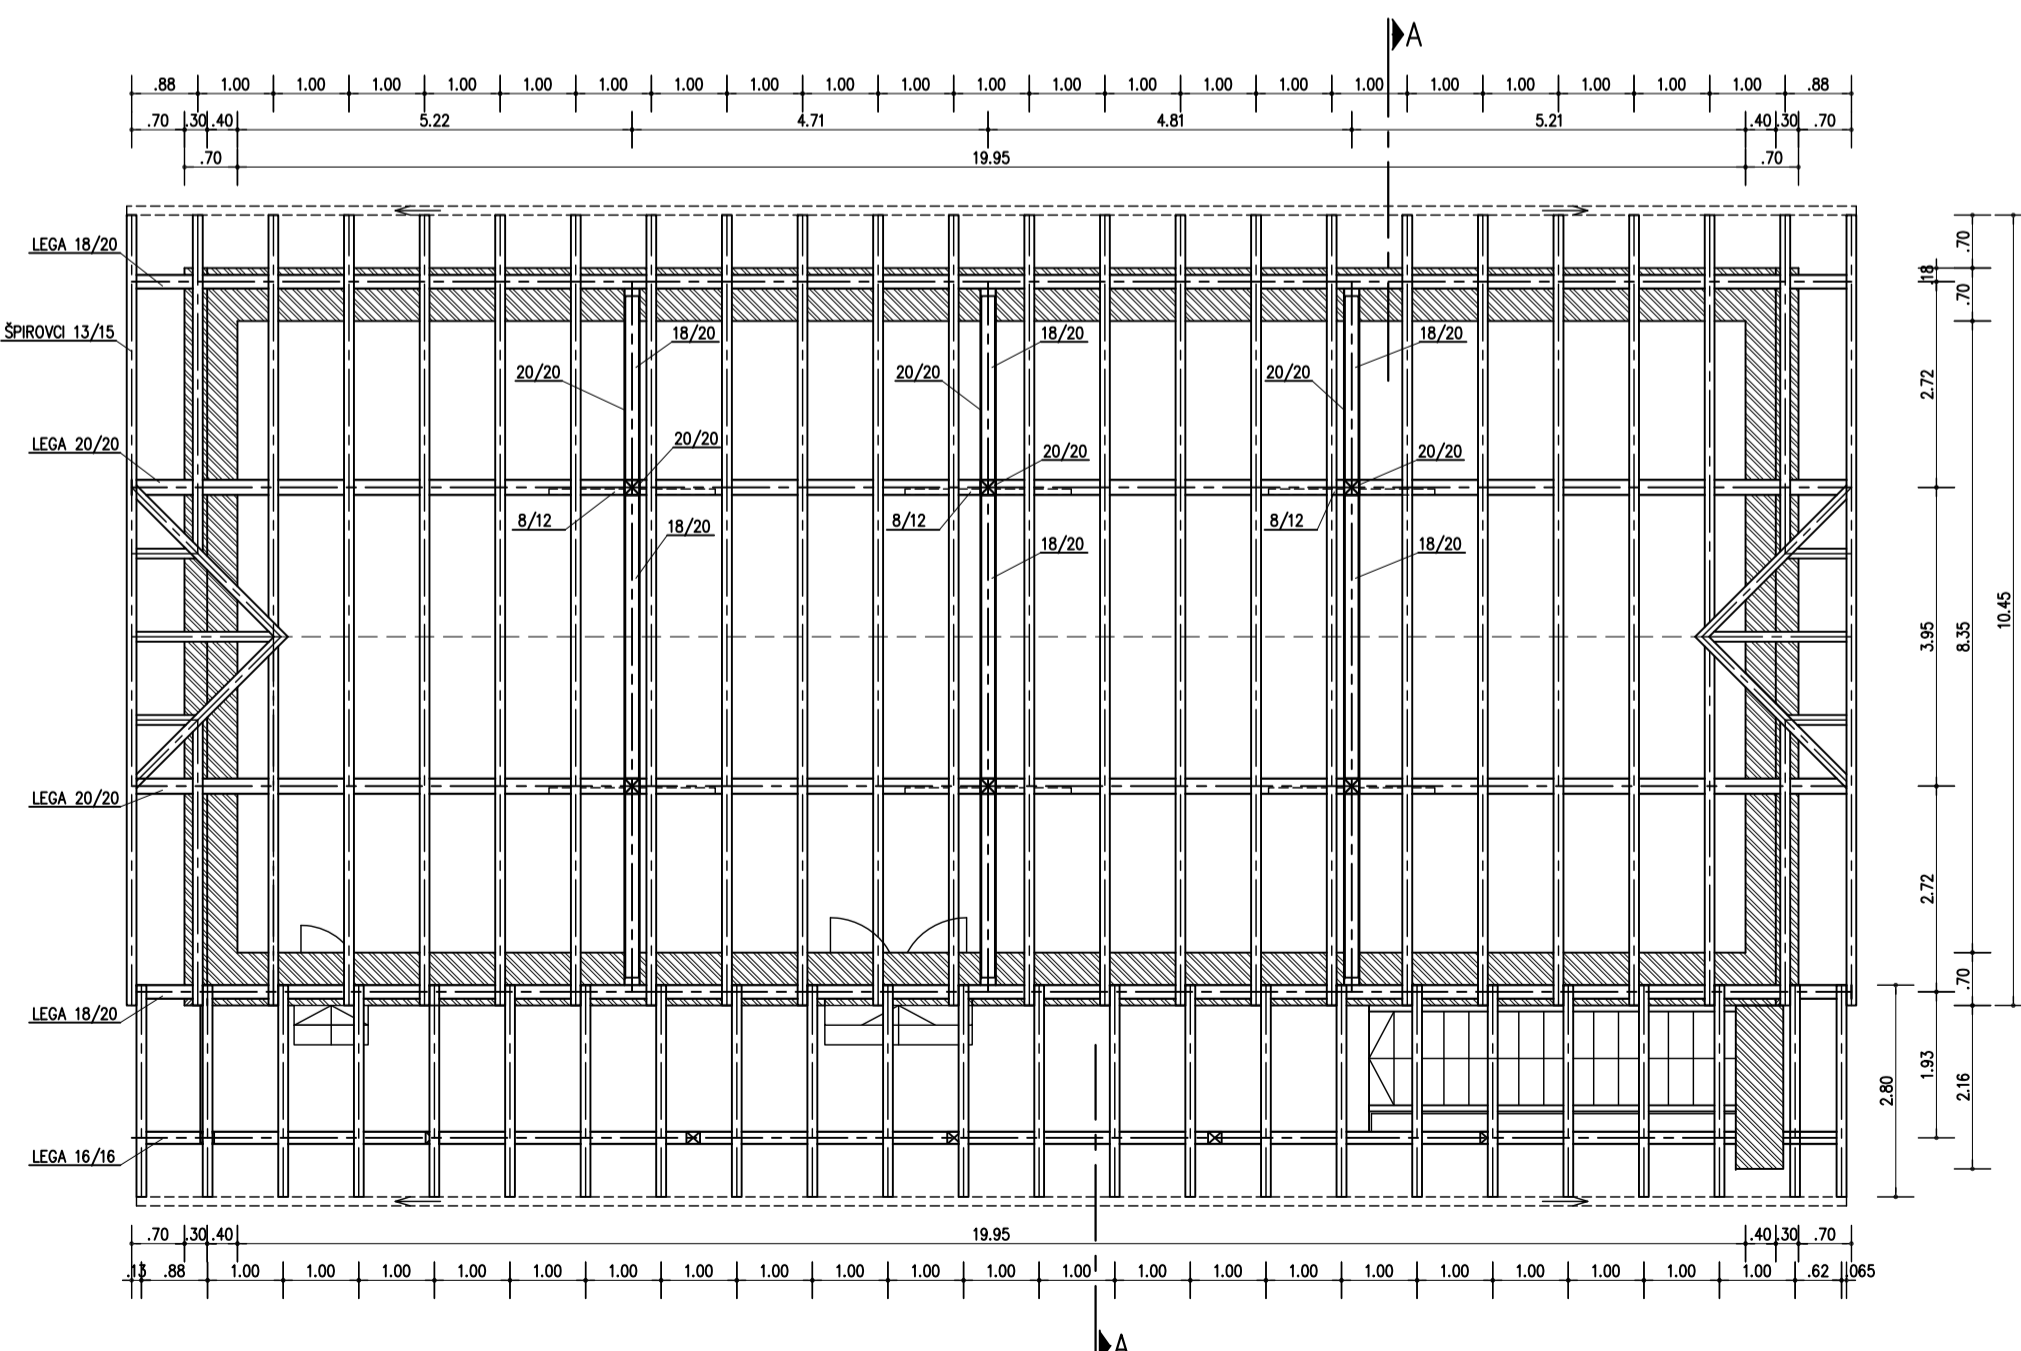

TLORIS OSTREŠJA – OBSTOJEČE

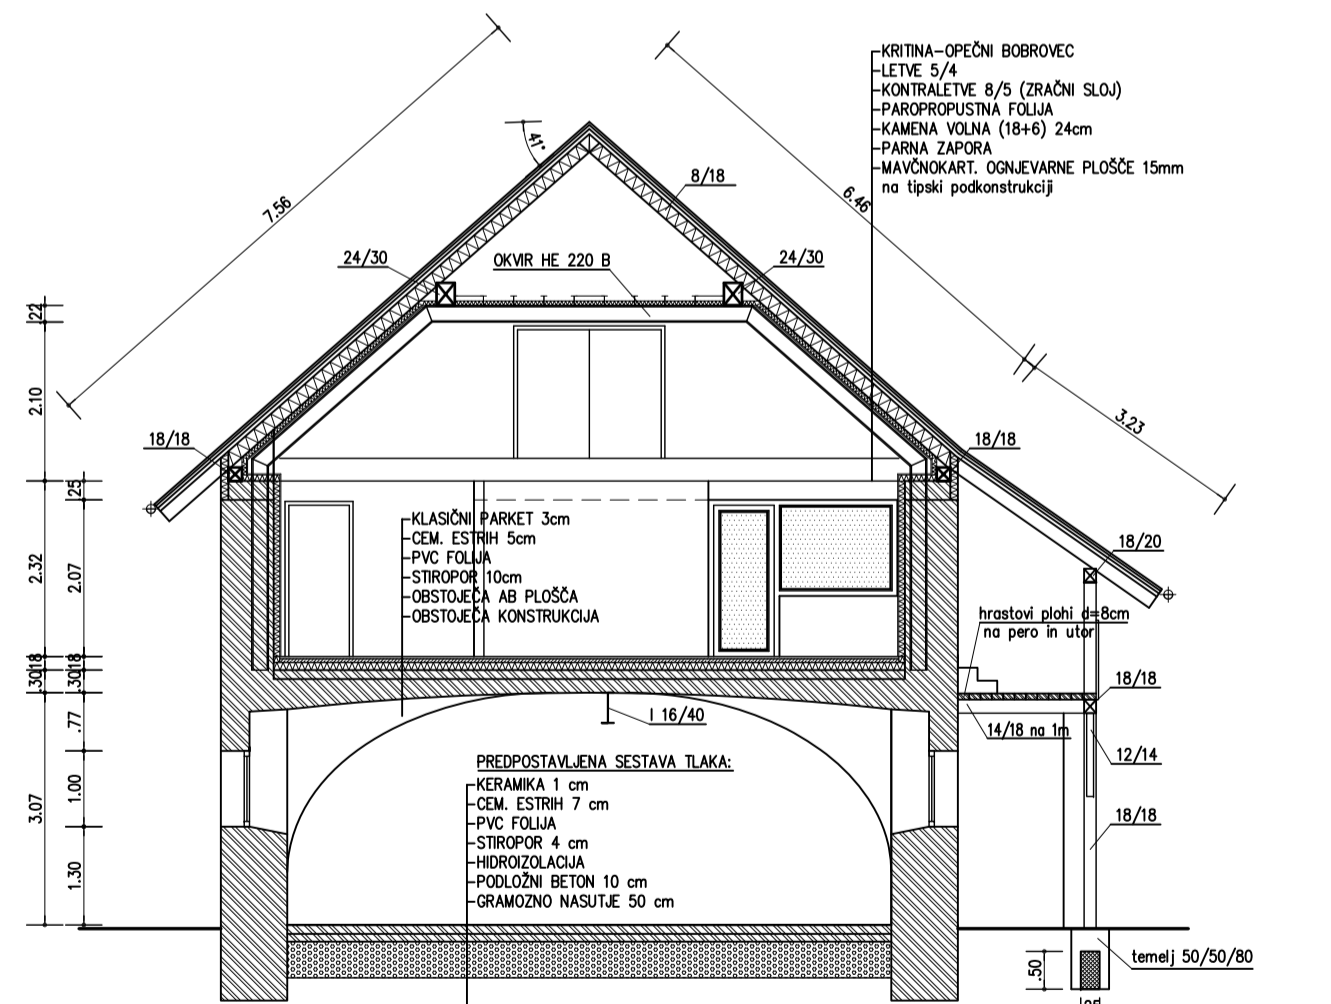

PREREZ A-A – OBSTOJEČE  
(PO REKONST. MANSARDE)

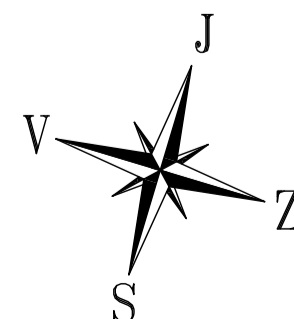




ZAP.ŠT.	PROSTOR	TLAK	POVRŠINA
	PRITLIČJE		
①	DRUŽABNI PROSTOR	keramika	51,94
②	SANITARIJE – M	keramika	5,82
③	SANITARIJE – Ž	keramika	3,78
④	SHRAMBA	keramika	4,45
⑤	KOPALNICA	keramika	3,08
⑥	DRUŽABNI PROSTOR	PVC	47,14
⑦	SHRAMBA	keramika	9,32
⑧	KUHINJA	keramika	11,45
⑨	PREDPROSTOR	keramika	4,76
⑩	HODNIK	PVC	2,82
SKUPAJ			144,56m <sup>2</sup>

ZAP.ŠT.	PROSTOR	TLAK	POVRŠINA
	MANSARDA		
①	GLAVNI PROSTOR	parket	133,50
②	POMOŽNI PROSTOR	parket	6,80
③	TONSKA TEHNIKA	parket	9,00
④	SHRAMBA ZA PELETE	keramika	2,16
⑤	KURILNICA	keramika	6,75
SKUPAJ			158,21m <sup>2</sup>

### LEGENDA

- OBSTOJEČI ZIDOVI
- SIPOREX-NOVO
- ARMIRAN BETON-NOVO
- BETON-NOVO

c					
b					
a					
Datum:		Sprememba			Podpis:
<div><b>SPEKTER</b> <b>PROJEKT, d.o.o.</b> Trg revolucije 7, 1420 Trbovlje, Slovenija</div>			Investitor: OBČINA LAŠKO, Mestna ulica 2, 3270 Laško		
Identifikacijsko število podjetja: 2257			Objekt: UREDITEV PROSTOROV ZA PREDSTAVITEV KULTURNE IN NARAVNE DEDIŠČINE V PRITLIČJU OBJEKTA "PRISTAVA" NA OBMOČJU KARTUZIJE JURKLOŠTER		
Ime in priimek		Identifikac. št.	Datum	Podpis	Risba:
Vodja projekta	P.MEDVEŠEK,u.d.i.a.	ZAPS 1406	september 2013		TLORIS TEMELJEV, PRITLIČJA
Odgovorni proj.	P.MEDVEŠEK,u.d.i.a.	ZAPS 1406			TLORIS MANSARDE, OSTREŠJA
Projektiral	D.ARNŠEK				PREREZ A-A
Kontroliral					OBSTOJEČE STANJE
Vrsta projekta:	Št. projekta:	Št. nacrta:		Merilo:	Št. risbe:
PZI	409/2013	409/2013-1/1		1:100	1/1.5.1