




| NAZIV OBJEKTA: | EŠD: |
|----------------|------|
|----------------|------|

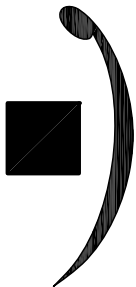

ZAVOD ZA VARSTVO KULTURNE DEDIŠČINE SLOVENIJE
OE CELJE

MASLOV RISBE:
KOVANA OKENSKA MREŽA 19.ST

| | | |
|--|--------------------|--------------------------|
| ODGOVORNI KONSERVATOR: NATAŠA PODKRIZNIK, dipl.um.zg. | | MERILO: M=1:10 |
| IZRISAL: SMILJAN SIMERL, gradbeni tehnik | | |
| VRSTA PROJEKTA: PREDLOG IZVEDBE | IME DATOTEKE: A | DATUM: SEPTEMBER 2013 |
| | | ŠTEVILKA RISBE: |

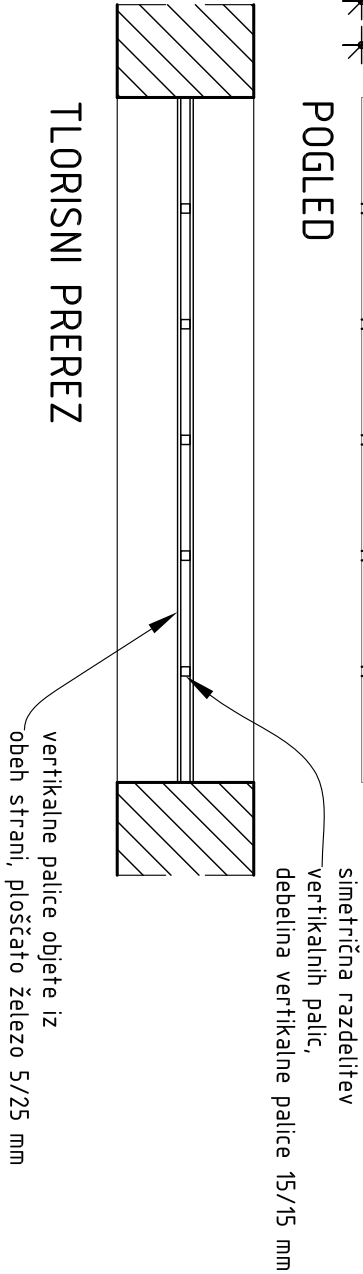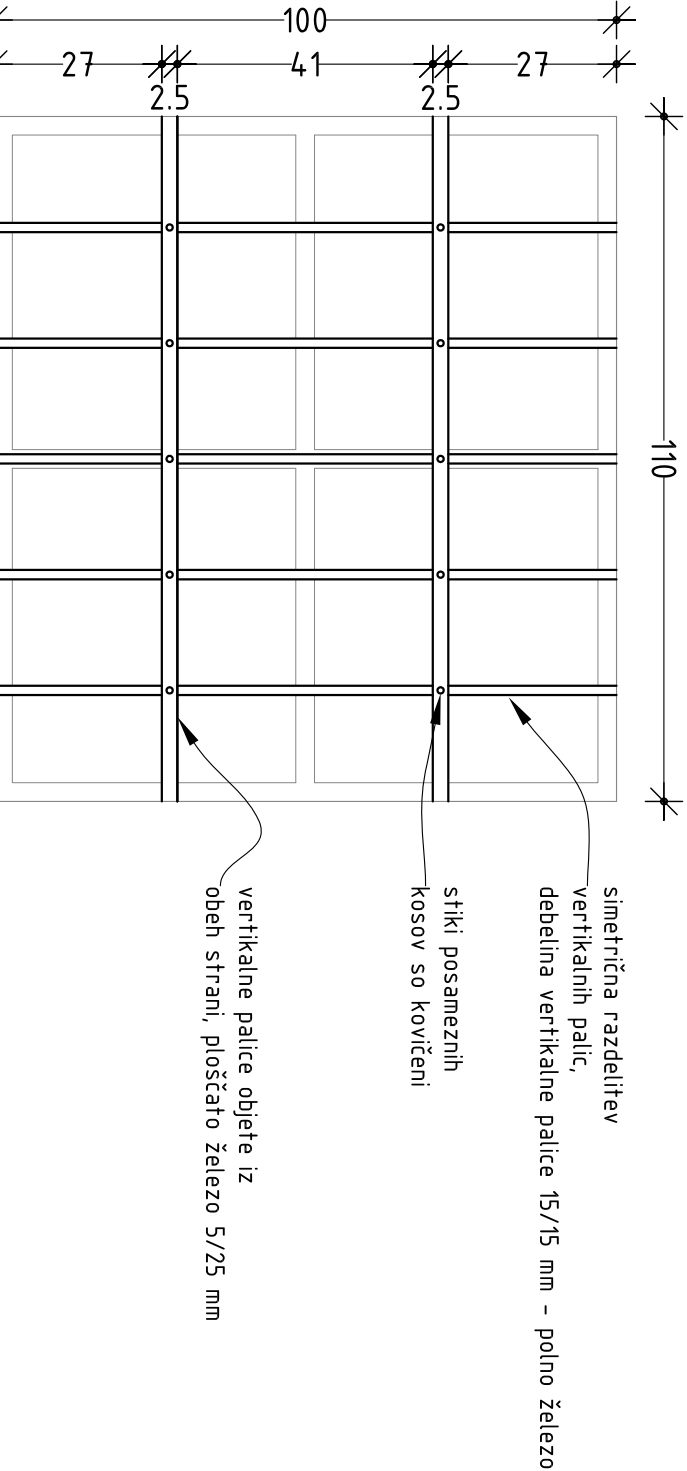

Železo mora biti protirjavno zaščiteno
(lahko je vroče cinkano) in barvano z mat črno barvo.
Ton barve potrdi konservator ZVKDS0e Celje.
Mreža je vgrajena na živo v steno oziroma
v omet v špaletah.

| | | | | | |
|-------------------------------------|----------|---|-------------|----------|--------------------------------------|
| c | | | | | |
| b | | | | | |
| a | | | | | |
| Datum: | | Sprememba | | | |
| Investitor: | | OBČINA LAŠKO, Mestna ulica 2, 3270 Laško | | | |
| Objekt: | | UREDITEV PROSTOROV ZA PREDSTAVITEV KULTURNE IN NARAVNE DEDIŠČINE V PRITLIČJU OBJEKTA "PRISTAVA" NA OBMOČJU KARTUZIJE JURKLOŠTER | | | |
| Identifikacijska številka podjetja: | | 2257 | | Risba: | |
| Ime in priimek | | Identifikac. št. | Datum | Podpis | DETAL OKENSKA REŠETKE NOVO STANJE |
| Vodja projekta | | P.MEDVEŠEK,u.d.i.a. | ZAPS 1406 | | |
| Odgovorni proj. | | P.MEDVEŠEK,u.d.i.a. | ZAPS 1406 | | |
| Projektiral | | | | | |
| Projektiral | | | | | |
| Kontroliral | | | | | |
| Vrsta projekta: | | Št. projekta: | Št. načrta: | Merilo: | Št. risbe: |
| PZI | 409/2013 | 409/2013-1/1 | 1:50 | 1/1.5.12 | |