



OZNAKA	VET1		VET2
opis	ALU okvirji		
površinska obdelava	elektrostatično prašno barvani profili v barvi po dogovoru z ZVKDS OE Celje		
zasteklitev	enoslojno varnostno steklo		
odpiranje	po shemi, senzorsko, vrata kot npr. TOORMAS	fiksna zasteklitev	
SKUPNO ŠTEVILO	1	1	

HEMA ZASTEKLITEV VETROLOVA

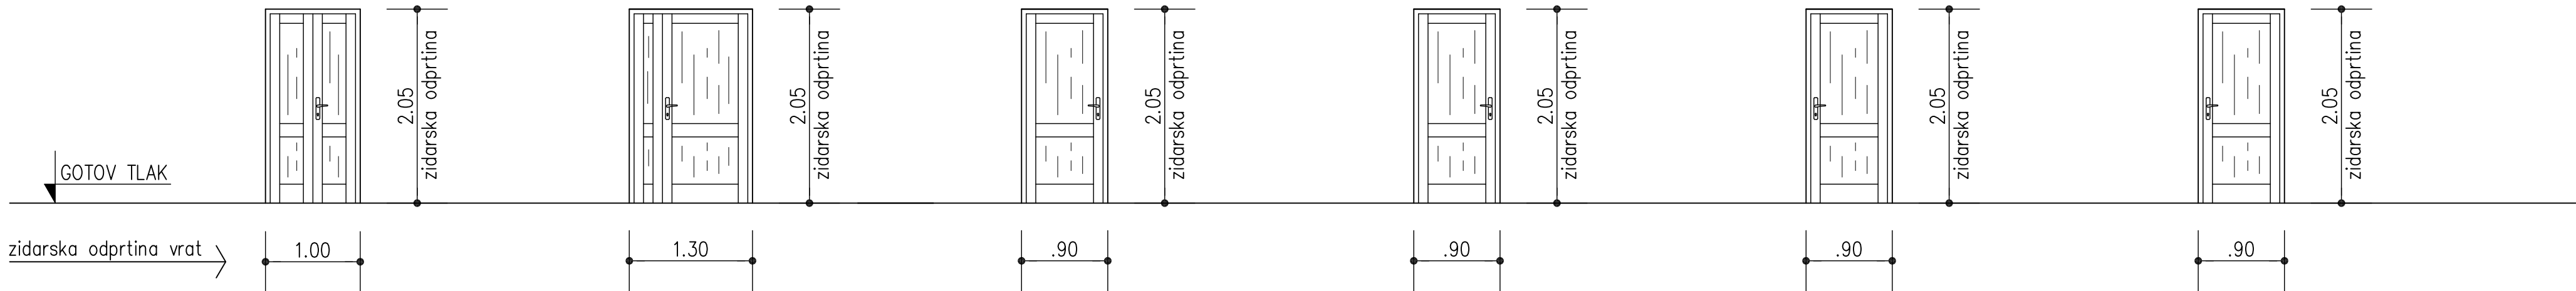

OZNAKA	NV1		NV2	NV3	NV3C	NV4	NV4C
material	lesen podboj in krilo, profilirana vrata z vertikalnimi deskami						
obdelava	barva po dogovoru z ZVKDS OE Celje						
oprema vrat	za vsa vrata – črno okovje, rustikalna kljuka, po dogovoru z ZVKDS OE Celje			s samozapiralom		s samozapiralom	
odpiranje	dvokrilna nihajna vrata		dvokrilna vrata	levo	levo	desno	desno
SKUPNO ŠTEVILO	2	1	3	1	1	1	1


HEMA NOTRANJIH VRAT

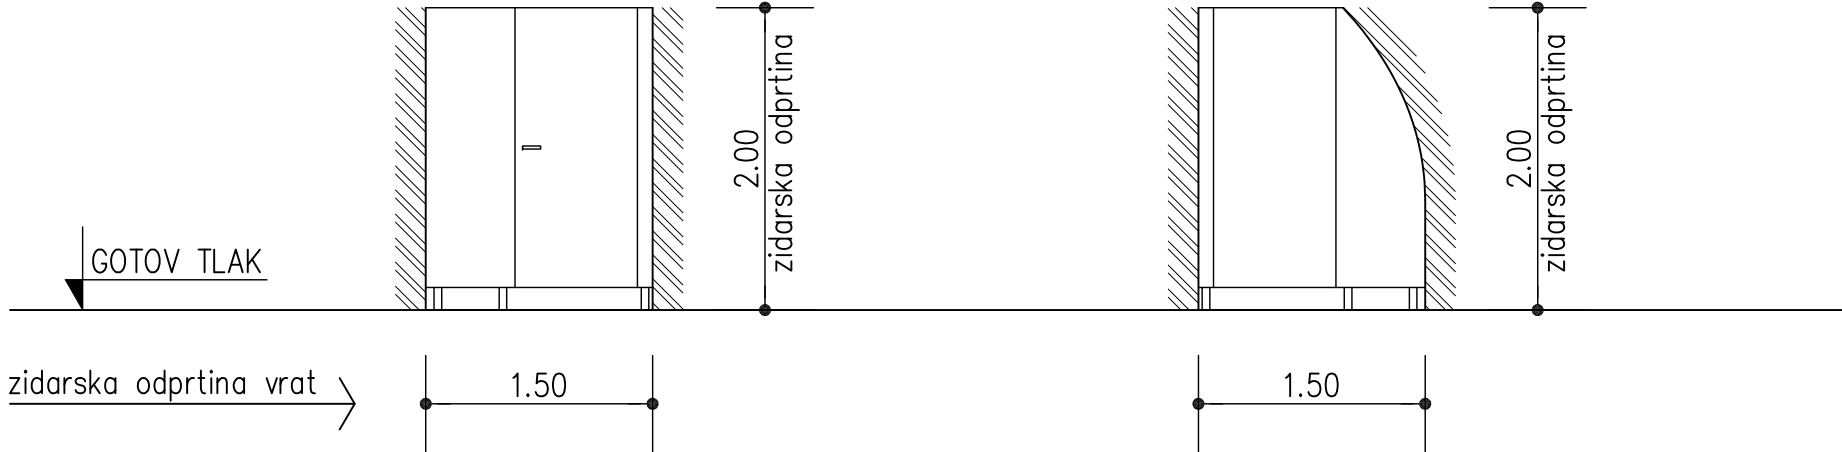


OZNAKA	MS1		MS2
opis	plošče iz visokotlačnega laminata (HPL)		
površinska obdelava	barva po dogovoru z ZVKDS OE Celje		
oprema	tipski Alu nosilci, tečaji in kljuka		
odpiranje	desno		levo
SKUPNO ŠTEVILO	1	1	

HEMA PREGRADNIH STEN

HEMA ODPIRANJA VRAT

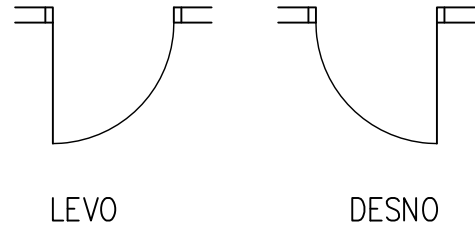

HEMA ODPIRANJA OKEN

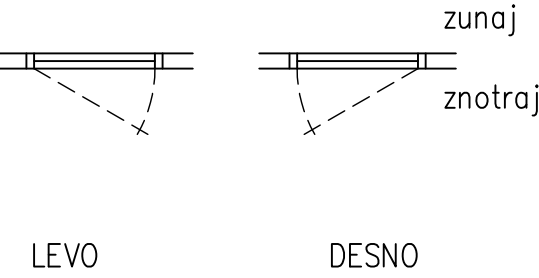

OPOMBE:

ZUNANJE STAVBNO POHIŠTVO SE IZVEDE PO VZORU OBSTOJEČEGA V MANSARDI ZARADI ZAGOTOVITVE ENOTNE IN SKLADNE ZUNANJE PODOBE OBJEKTA.

VSE SHEME SO PRIKAZANE V POGLEDU OD ZUNAJ.

PRED IZDELAVO IN VGRADNJO STAVBNEGA POHIŠTVA SE JE POTREBNO PRIDOBITI PISNO POTRDI TEV S STRANI POOB LAŠČENE OSEBE ZVKDS OE CELJE!

PRED IZVEDBO POSAMEZNIH DEL JE OBVEZNA KONTROLA MER NA OBJEKTU!

c	
b	
a	
Datum:	Sprememba			Podpis:																																						
SPEKTER PROJEKT, d.o.o. Trg revolucije 7, 1420 Trbovlje, Slovenija		Investitor: OBČINA LAŠKO, Mestna ulica 2, 3270 Laško	
		Objekt: UREDITEV PROSTOROV ZA PREDSTAVITEV KULTURNE IN NARAVNE DEDIŠČINE V PRITLIČJU OBJEKTA "PRISTAVA" NA OBMOČJU KARTUZIJE JURKLOŠTER	
Identifikacijska številka podjetja:		2257		<div>september 2013</div> <table><tr><td>Vodja projekta</td><td>P.MEDVEŠEK,u.d.i.a.</td><td>ZAPS 1406</td><td>Datum</td><td>Podpis</td><td rowspan="5">Risba: SHEME NOTRANJIH ELEMENTOV NOVO STANJE</td></tr><tr><td>Odgovorni proj.</td><td>P.MEDVEŠEK,u.d.i.a.</td><td>ZAPS 1406</td><td></td><td></td></tr><tr><td>Projektiral</td><td></td><td></td><td></td><td></td></tr><tr><td>Projektiral</td><td>D.ARNŠEK</td><td></td><td></td><td></td></tr><tr><td>Kontroliral</td><td></td><td></td><td></td><td></td></tr><tr><td>Vrsta projekta:</td><td>Št. projekta:</td><td colspan="2">Št. načrta:</td><td>Merilo:</td><td>Št. risbe:</td></tr><tr><td>PZI</td><td>409/2013</td><td colspan="2">409/2013–1/1</td><td>1: 50</td><td>1/1.5.11</td></tr></table>	Vodja projekta	P.MEDVEŠEK,u.d.i.a.	ZAPS 1406	Datum	Podpis	Risba: SHEME NOTRANJIH ELEMENTOV NOVO STANJE	Odgovorni proj.	P.MEDVEŠEK,u.d.i.a.	ZAPS 1406			Projektiral					Projektiral	D.ARNŠEK				Kontroliral					Vrsta projekta:	Št. projekta:	Št. načrta:		Merilo:	Št. risbe:	PZI	409/2013	409/2013–1/1		1: 50	1/1.5.11
Vodja projekta	P.MEDVEŠEK,u.d.i.a.	ZAPS 1406	Datum	Podpis	Risba: SHEME NOTRANJIH ELEMENTOV NOVO STANJE																																					
Odgovorni proj.	P.MEDVEŠEK,u.d.i.a.	ZAPS 1406	
Projektiral	
Projektiral	D.ARNŠEK	
Kontroliral	
Vrsta projekta:	Št. projekta:	Št. načrta:		Merilo:	Št. risbe:																																					
PZI	409/2013	409/2013–1/1		1: 50	1/1.5.11																																					