



PREZ B-B

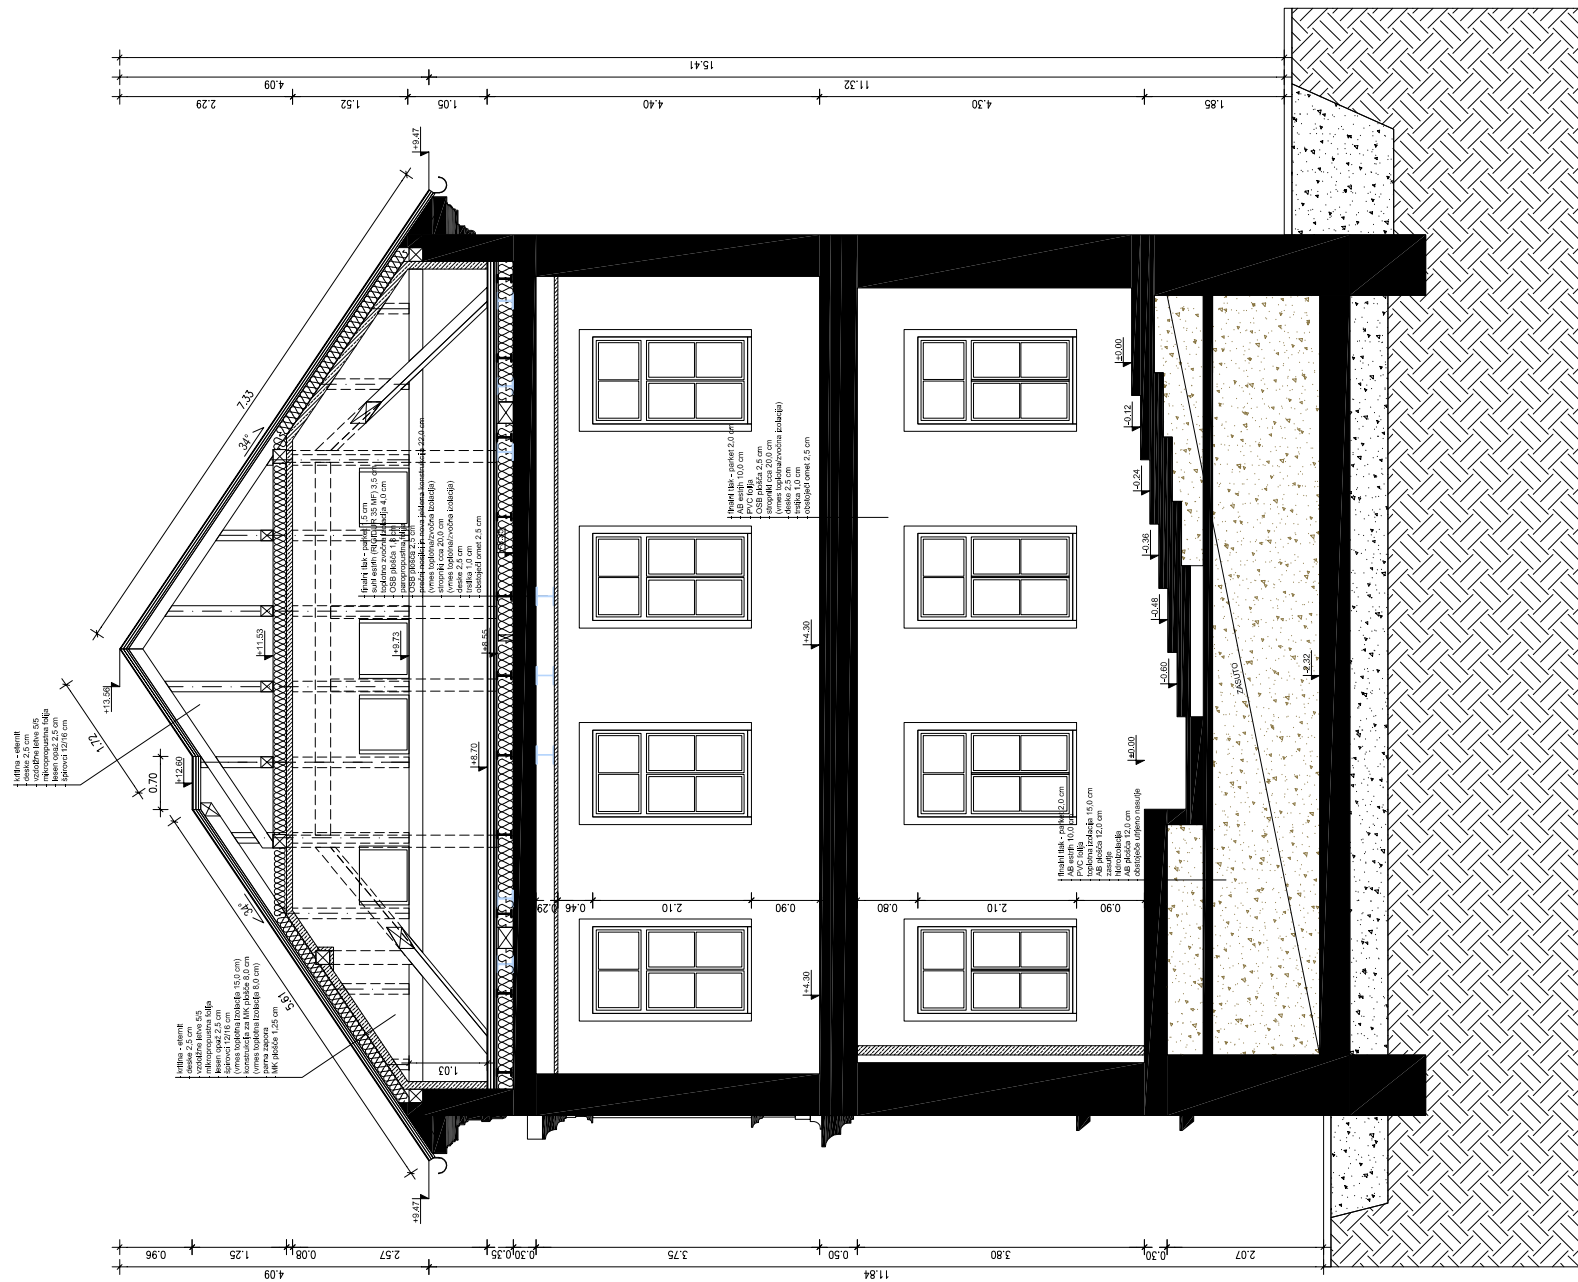

PREREZ C-C

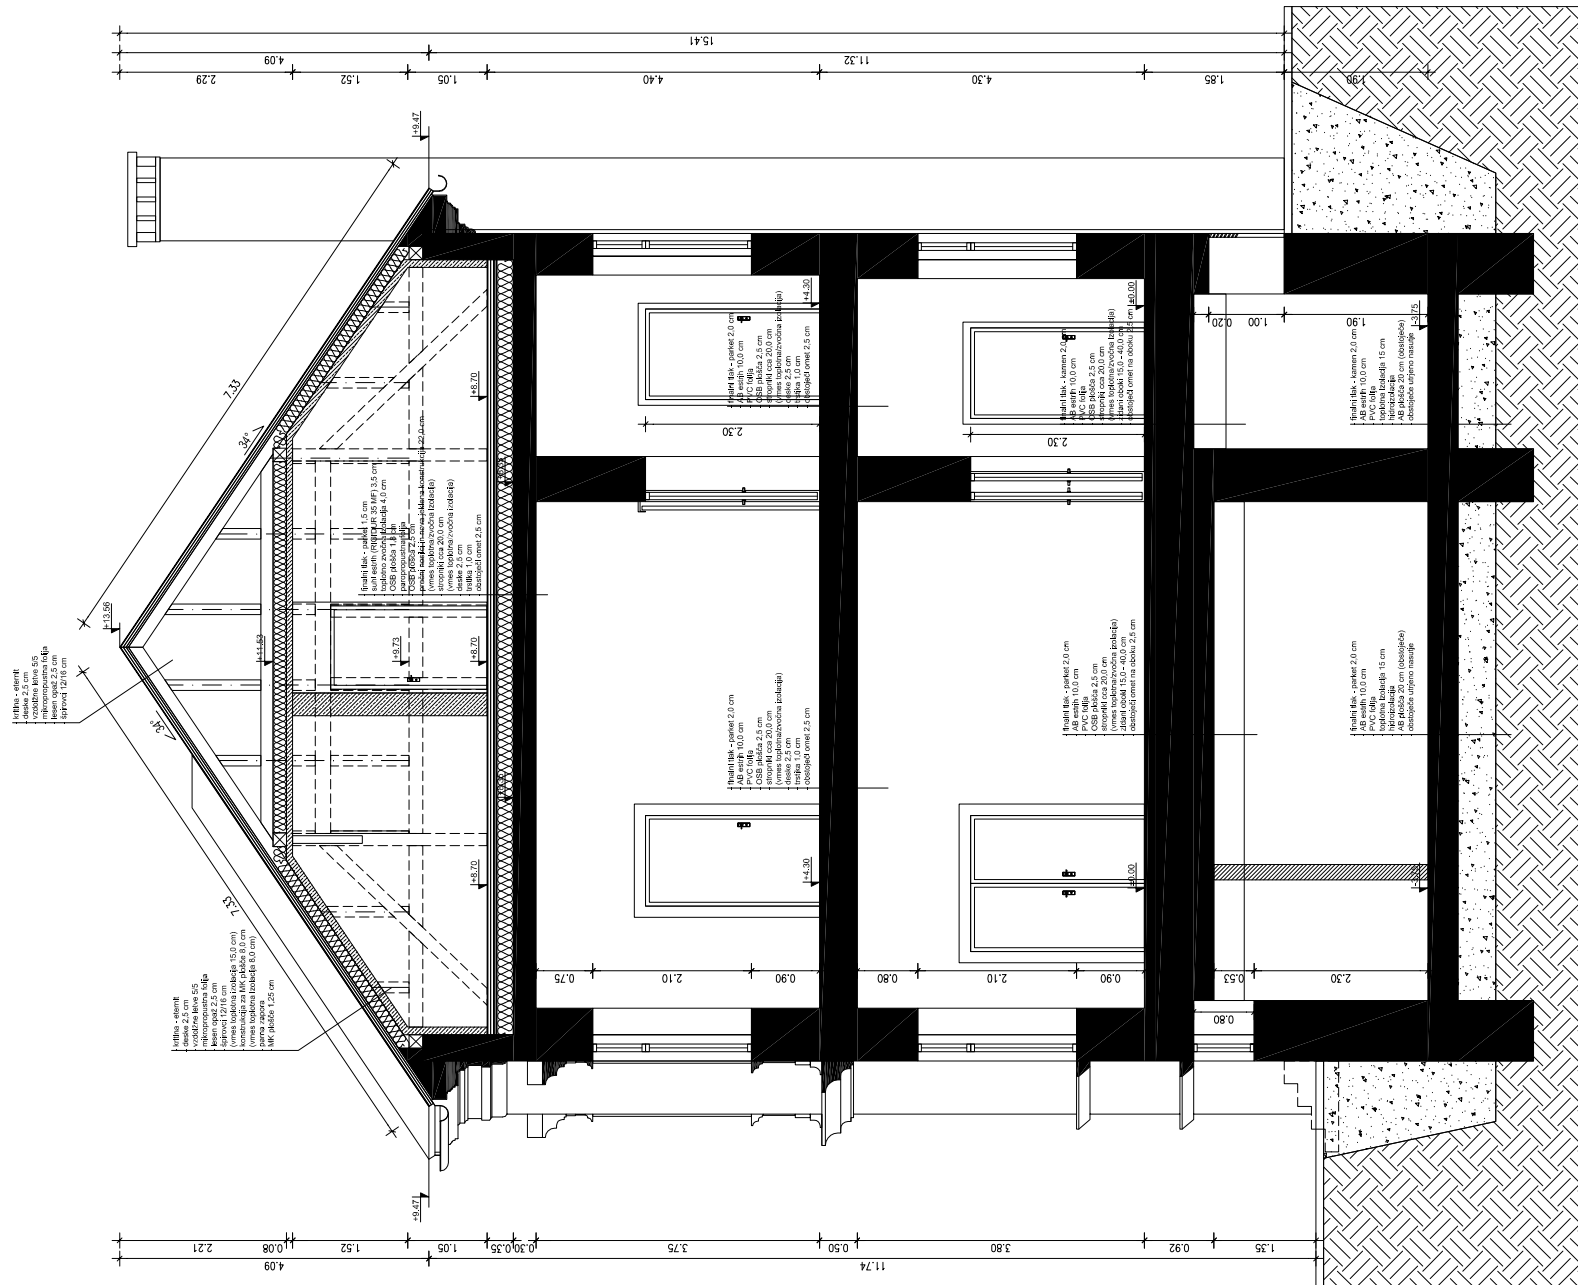





P&A

PROJEKTIVNATELJE

Cesta na vratac 23, 3320 Vatelje
tel:03 897 27 30

izaz:	PZI
datum:	maj 2011
broj:	568/10 - A
redni broj:	M 1 - 50
velikost:	1:5,21

LEGENDA MATERIALOV :

	obstoječi zid
	opečni voltak / plinobetonski blok
	fasadna obloga
	izolacija