PREREZ D-D

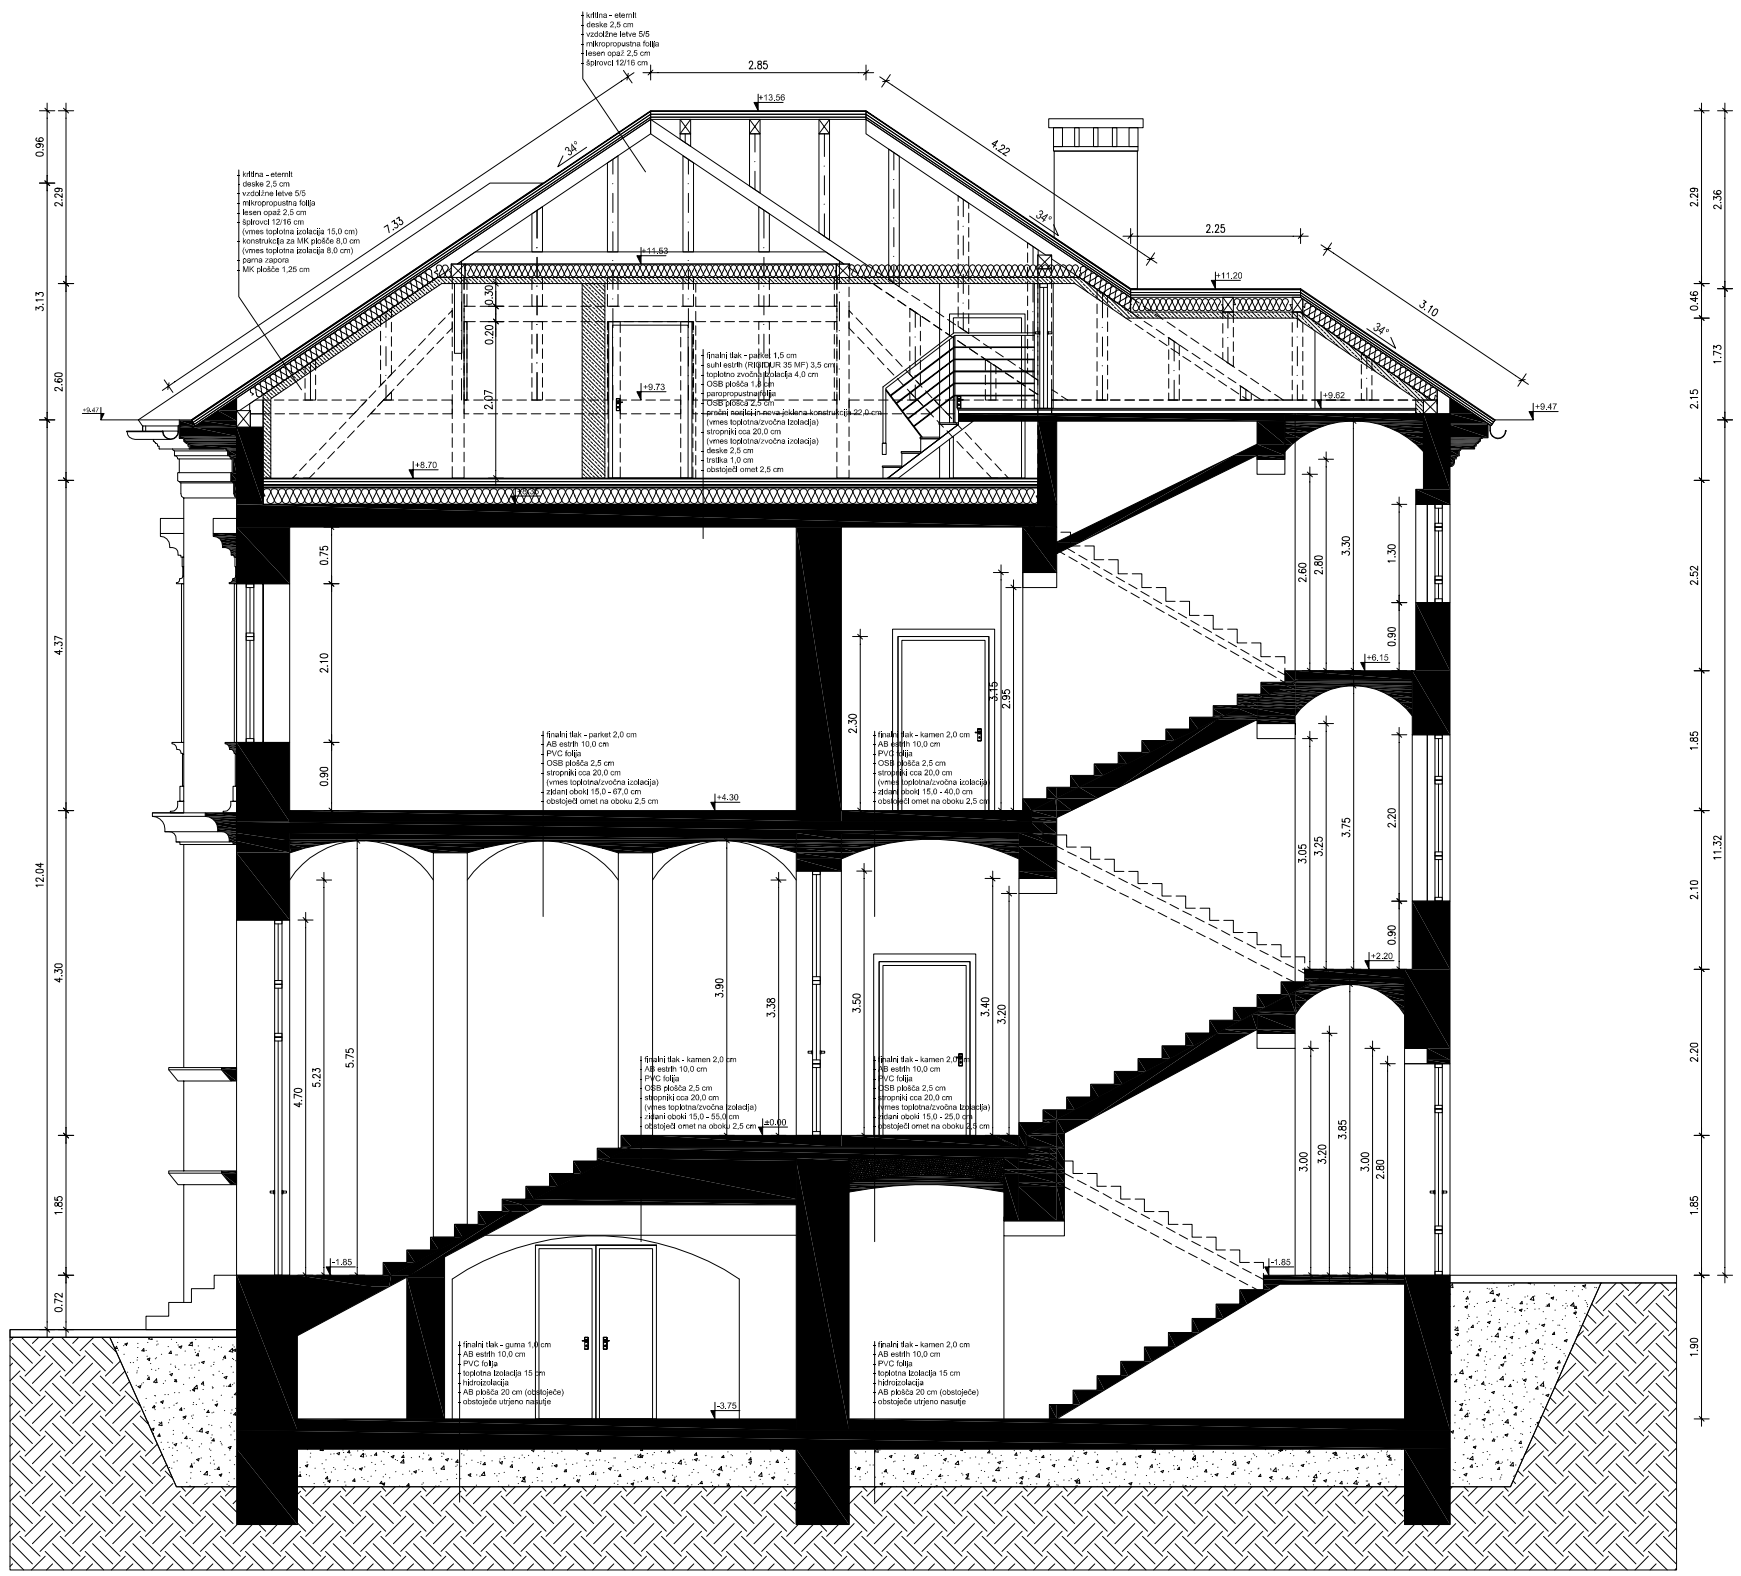

PREREZ E-E

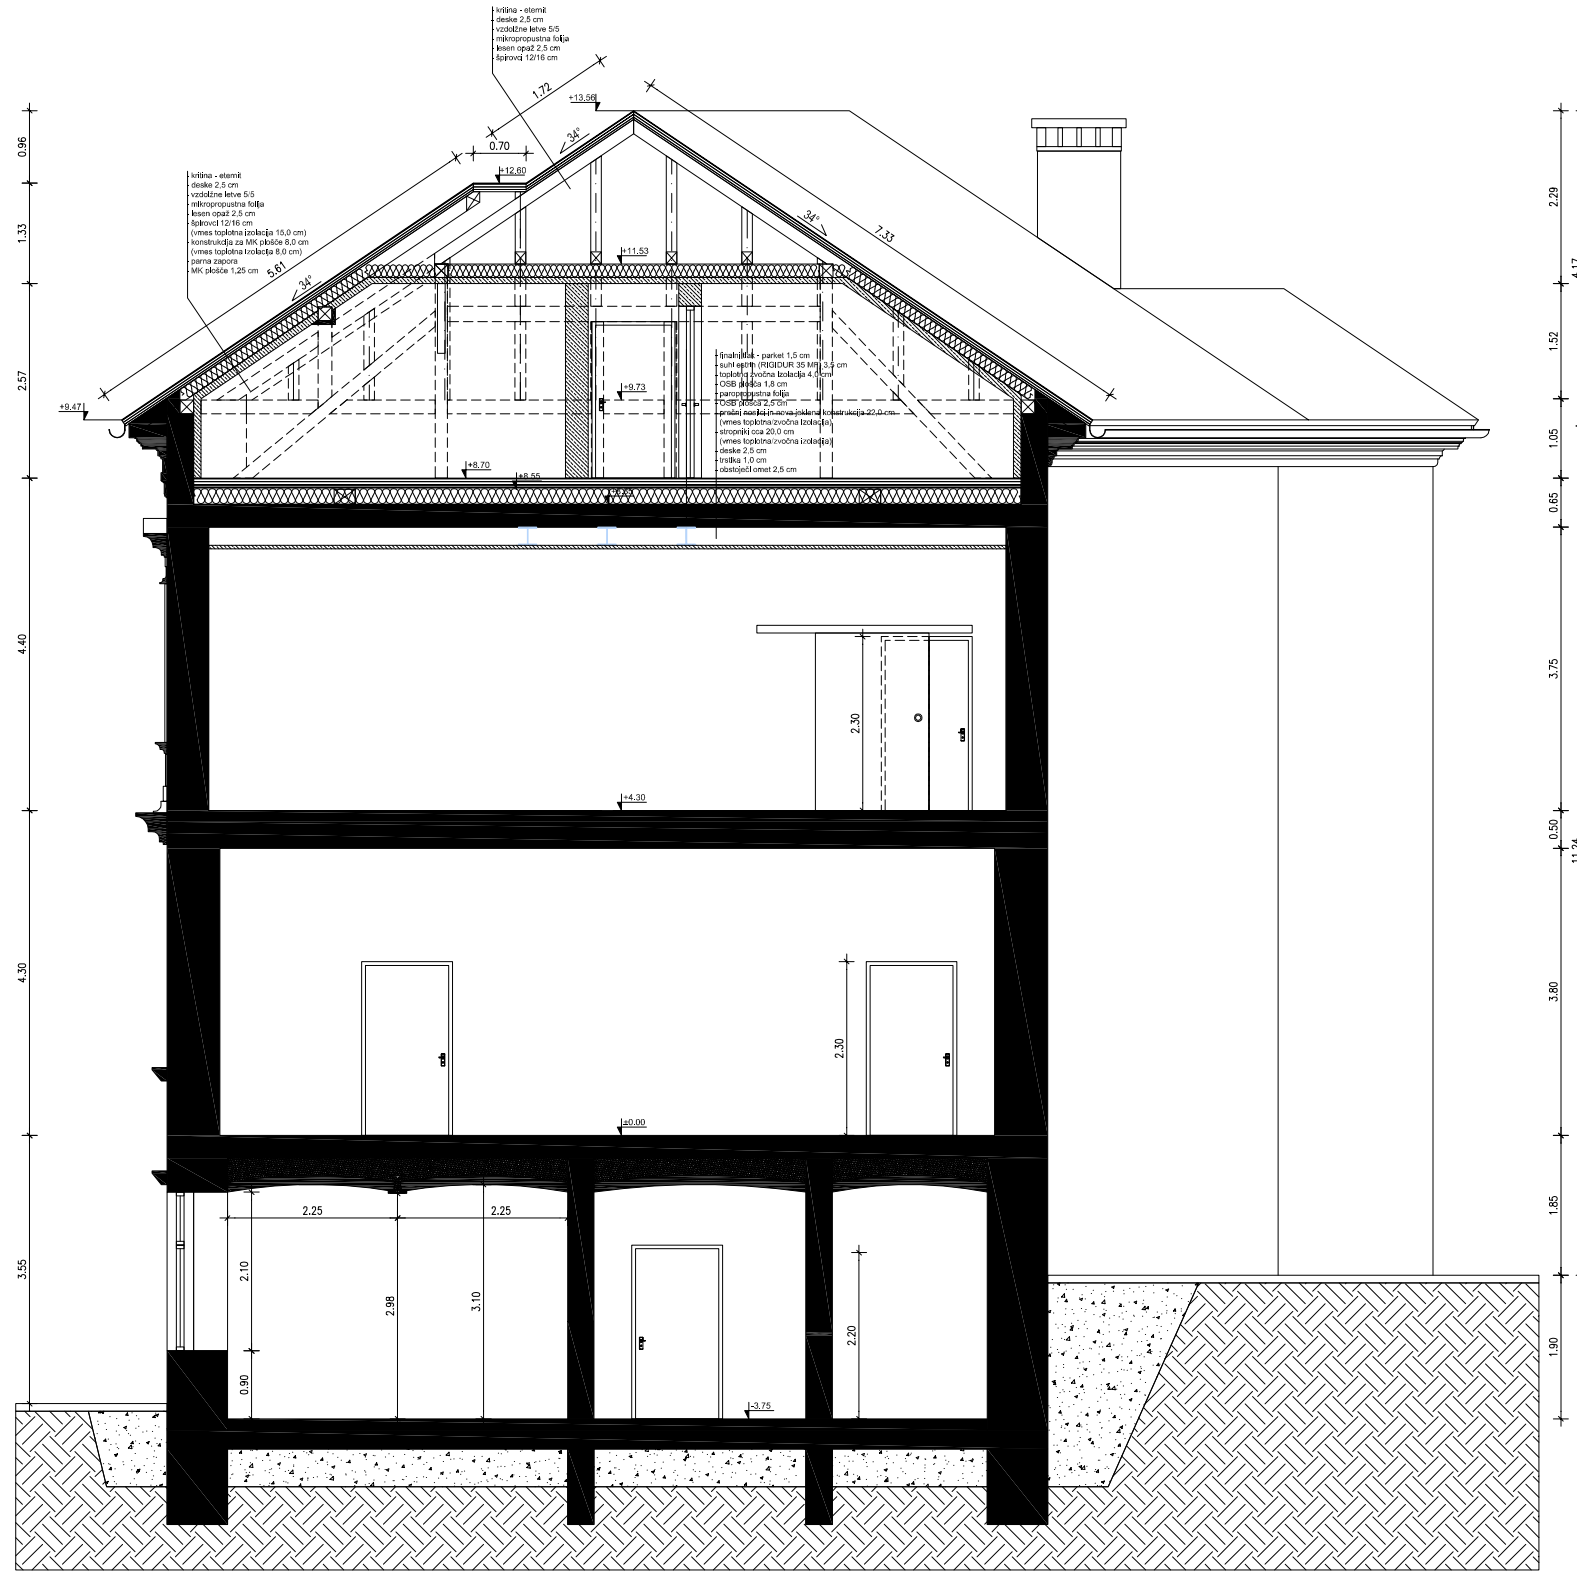

LEGENDA MATERIALOV :

- obstoječi zid
- opečni votlak / plinobetonski blok
- fasadna obloga
- izolacija

objekt:	JAVNI ZAVOD GLASBENA ŠOLA LAŠKO - RADEČE		
opis:	PREREZ D-D in E-E		
investitor:	OBČINA LAŠKO, Mestna ulica 2, 3270 LAŠKO		
odg. projektant:	P. ŠIFER u.d.i.a. A - 0514	št. proj.:	568/10
projektant:	A. ŠIFER u.d.i.a.	št.načrta:	568/10 - A
obdelal:	T.DOBROVC AutoCAD 2012 SN# 352/2011133	merilo:	M 1 : 50
faza:	PZI		
datum:	maj 2011		1.5.22

P&A
PROJEKTIVNI ATELJE
Cesta na vrtače 23, 3320 Velenje
IZS - 0768
tel.03 897 27 30

Načrt je zaščiten z Zakonom o avtorskih in sorodnih pravicah (Ur. list RS št. 21/95). Kopiranje, predelava, predaja tretji osebi je možna samo s soglasjem avtorja.