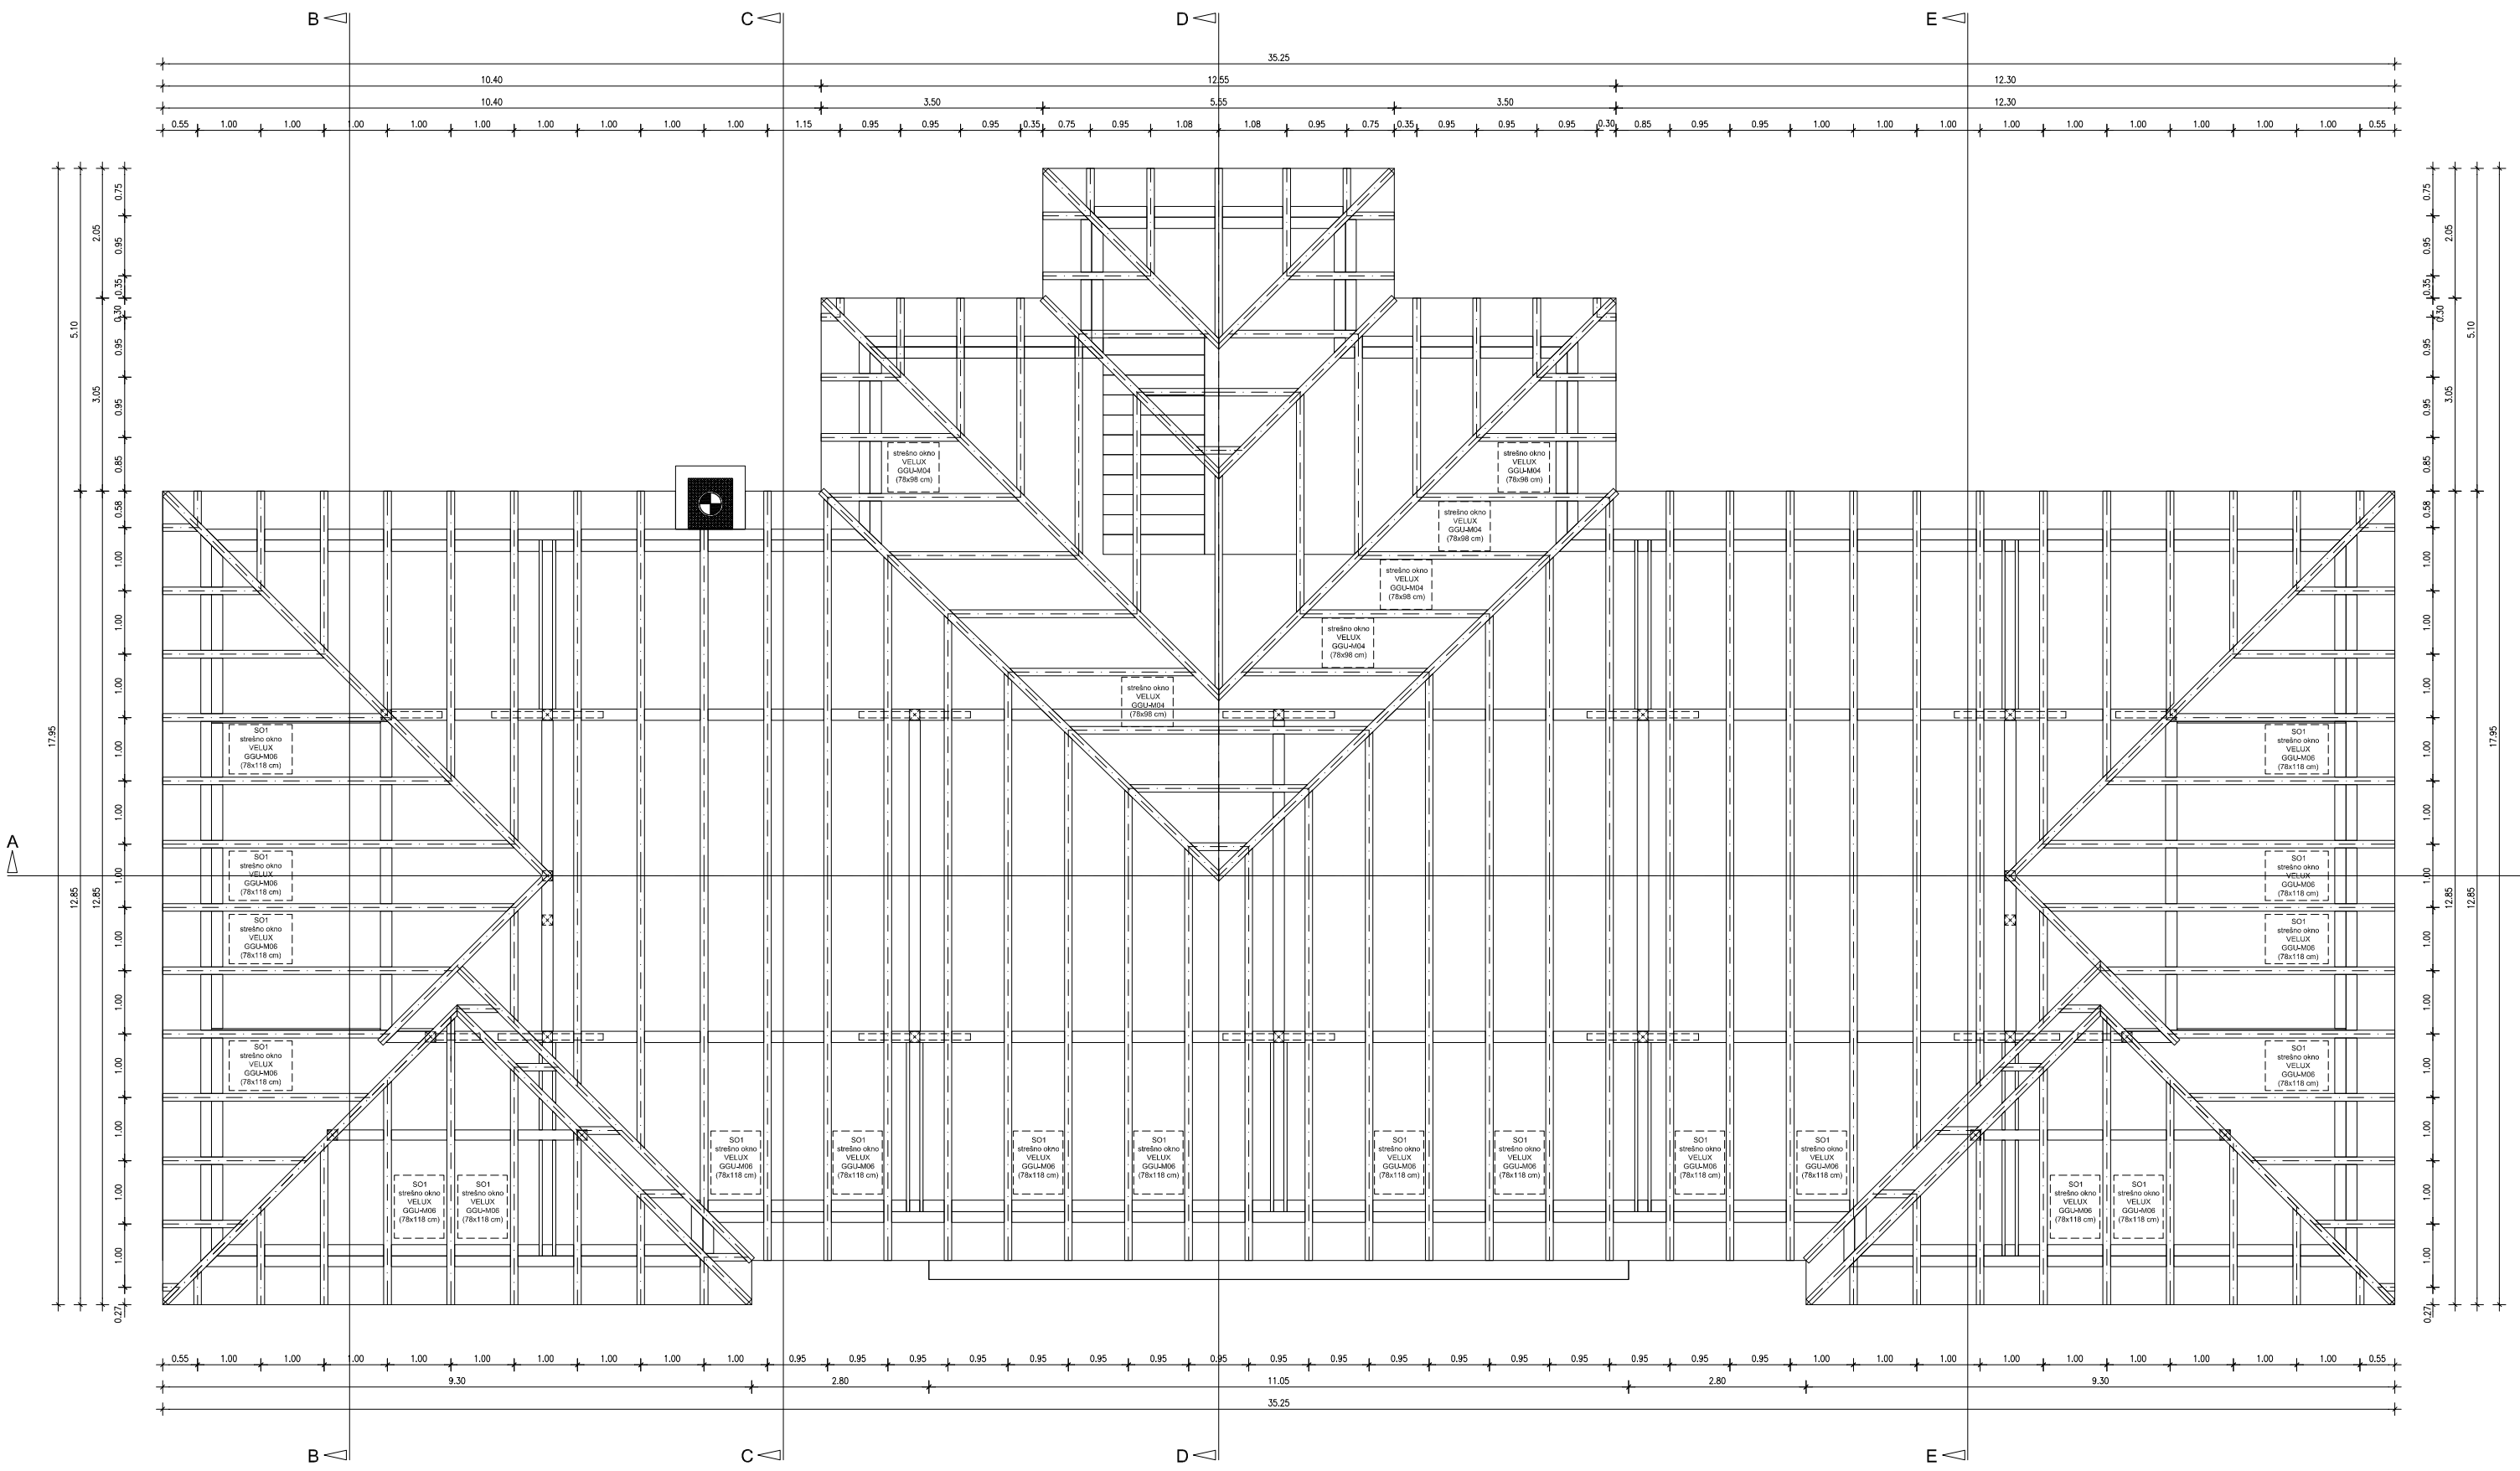

objekt: JAVNI ZAVOD GLASBENA ŠOLA LAŠKO - RADEČE			P&A PROJEKTIVNI ATELJE Cesta na vrtače 23, 3320 Velenje IZS - 0768 tel.03 897 27 30
opis: TLORIS OSTREŠJA			
Investitor: OBČINA LAŠKO, Mestna ulica 2, 3270 LAŠKO			
odg. projektant: P. ŠIFER u.d.i.a. A - 0314		št. proj.: 568/10	faza: PZI
projektant: A. ŠIFER u.d.i.a.		št.načrta: 568/10 - A	datum: maj 2011
obdelal: T.DOBROVC AutoCAD 2012 SAN 2012/2011133		merilo: M 1 : 50	1.5.18

Načrt je zaščiten z Zakonom o avtorskih in sorodnih pravicah (Ur. list RS št. 21/95). Kopiranje, predelava, predaja tretji osebi je možna samo s soglasjem avtorja.