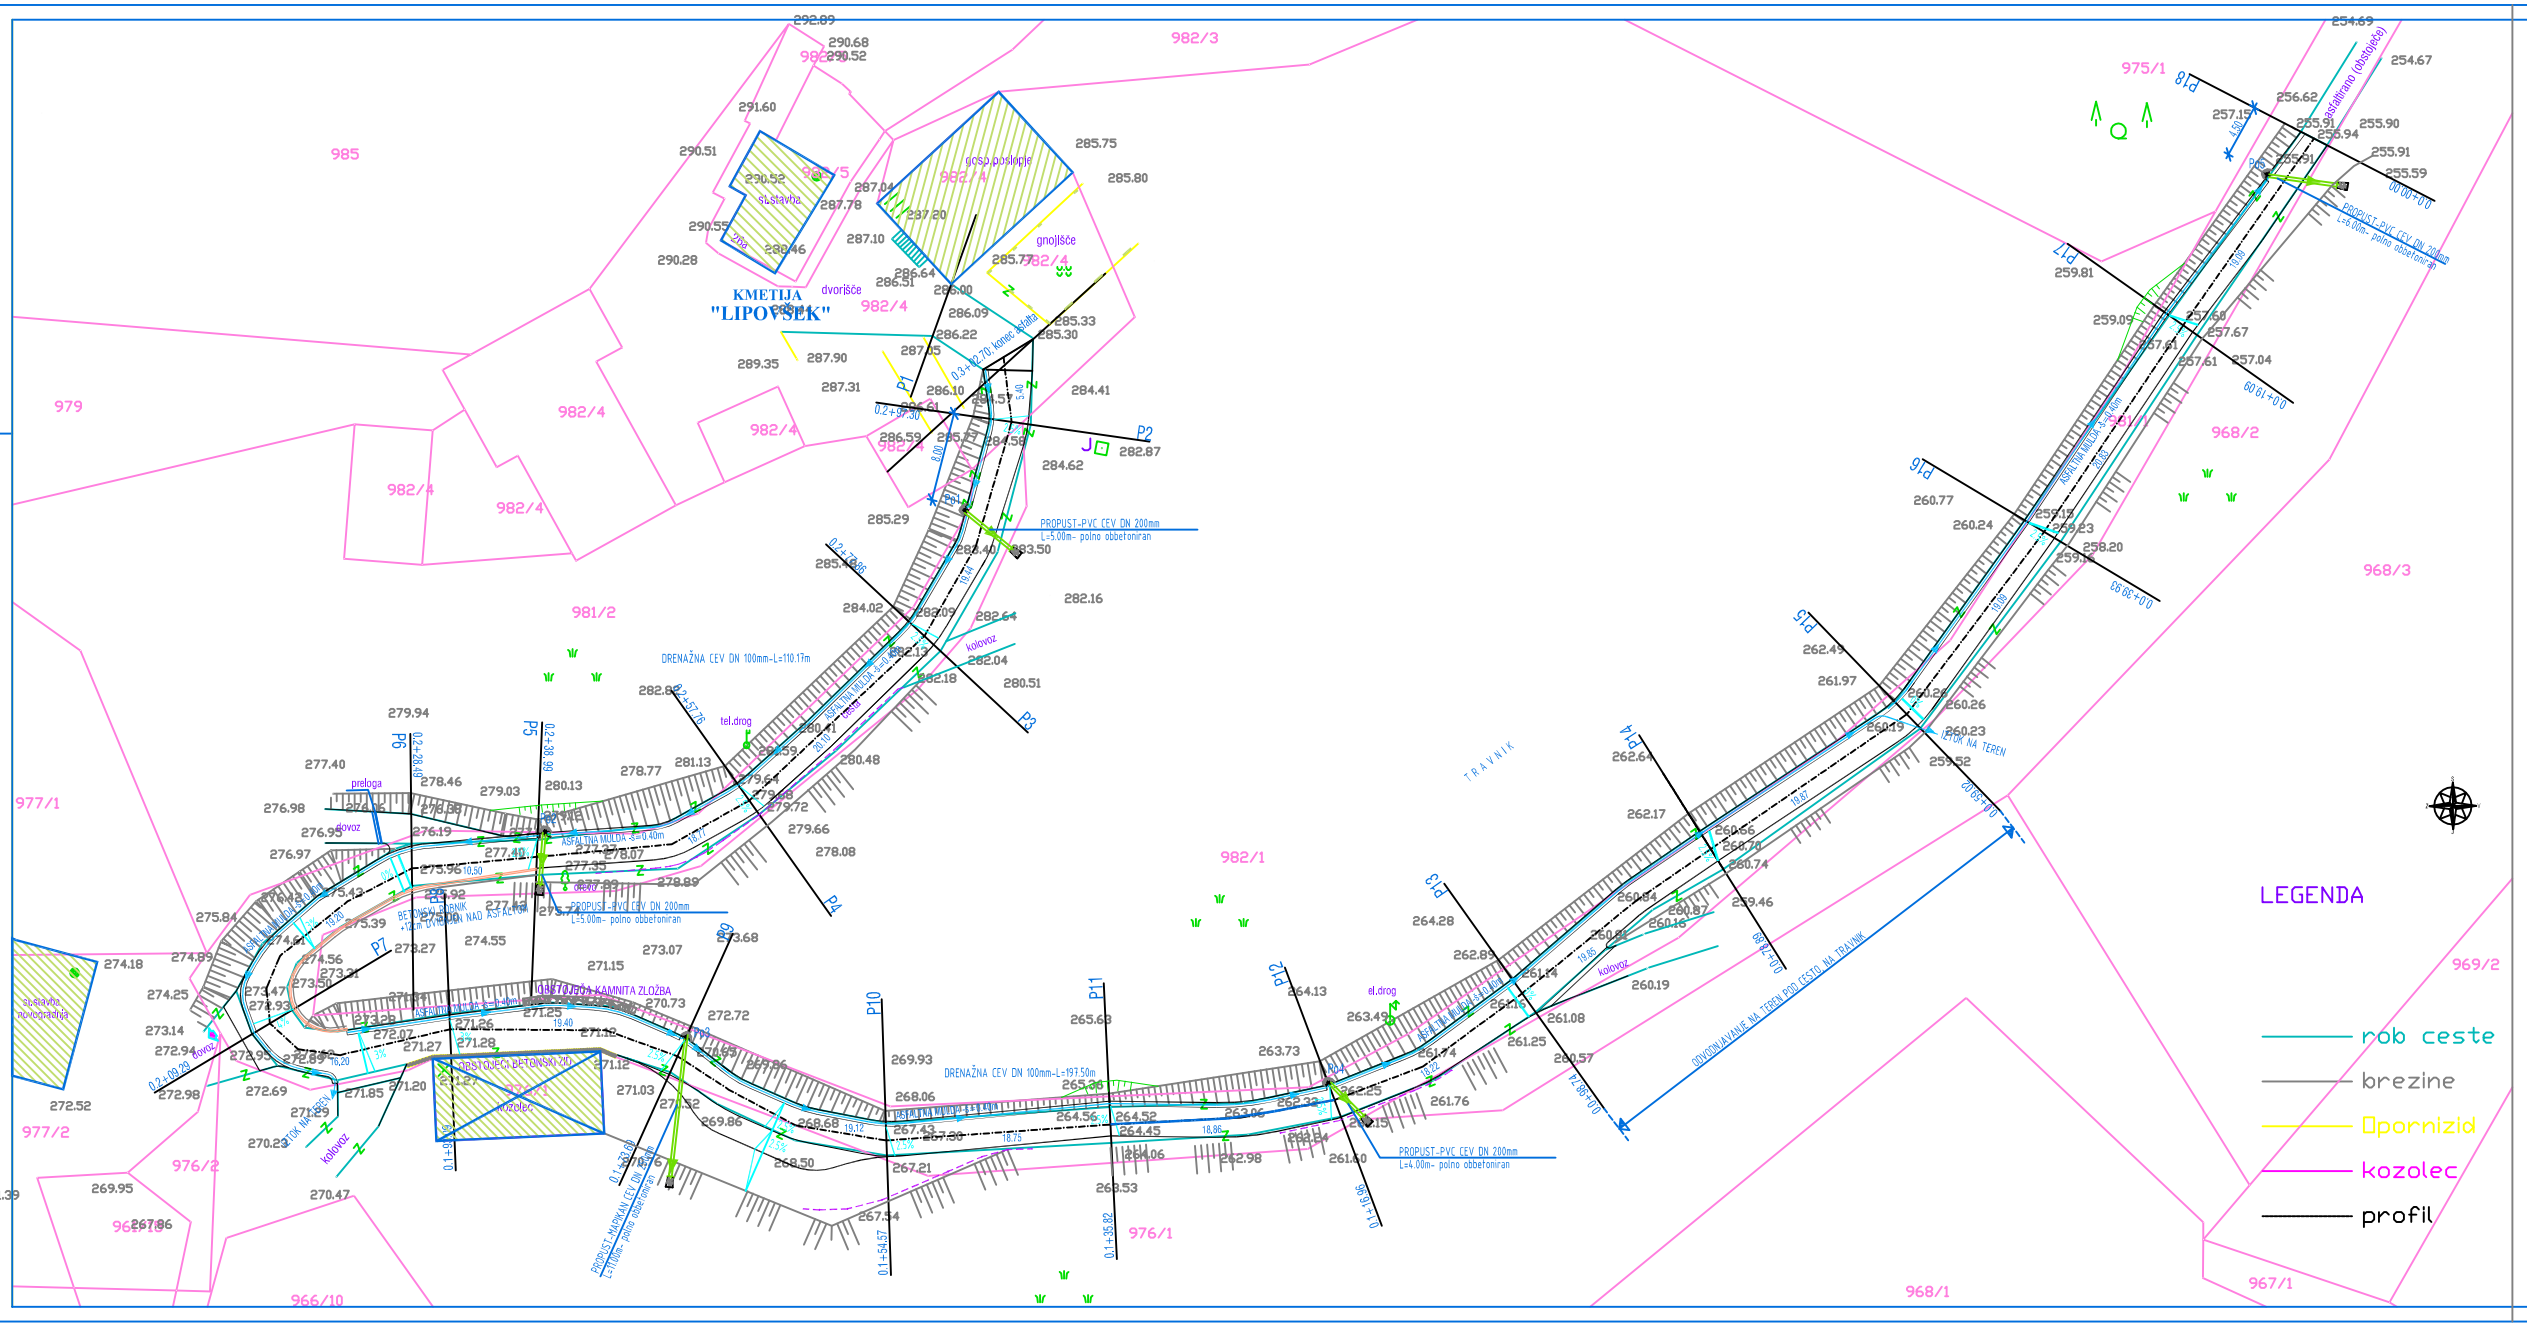

LEGENDA

OBSTOJEČI OBJEKT

PREDVIDENA DRENAŽA DN 100mm

PREDVIDEN PROPUST; MAPIKAN DN 250mm (d 216mm)

PoS PREDVIDEN POŽIRALNIK- BC DN 40cm, LTŽ dežna rešetka 40/40cm

ZAVAROVANJE IZPUSTA- LOMLJENEC fi 20-30cm na betonski podlagi C 16/20

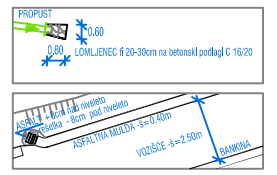

REKONSTRUKCIJA DELA CESTE DO KMETIJE "LIPOVŠEK" V NASELJU VELIKO ŠIRJE k.o. ŠIRJE

Situacija odvodnjavanja

M 1:250

St. sprem.:	Opis sprememb:		Datum:	Podpis:

Projektno podjetje: IZS 1338

RC PLAN M podjetje za projektiranje in inženiring, d.o.o. Ulica XIV. divizije 14, CELJE

Investitor: Občina Laško, Mestna ulica 2, 3270 Laško

Objekt, lokacija: Rekonstrukcija dela ceste do kmetije "Lipovšek" v naselju Veliko Širje k.o. Širje

Opomba glede varovanja podatkov: Dolžnja ta dokumentacija nepraj kakor tudi kopiranja, uporabljanje, obnavlja o njeni vsebini ni dovoljeno, če ni pisnega soglasja. Za kršitve tega določila v zvezi s tem določilom, je predvideno denarno nadomestilo škode. Prišlano so vas pravice v primeru dodatne pogodbe.

Vsebina risbe: SITUACIJA ODVODNJAVANJA CEST

Merilo: 1: 250 | Dat.: september 2013

Avtor:	Ime in priimek:	Identifikacijska številka:	Datum:	Podpis:
Odgovorni vodja projekta:	Milan ŠETINA, dipl.inž.grad.	1338 IZS G-1291		
Odgovorni projektant:	Milan ŠETINA, dipl.inž.grad.	1338 IZS G-1291		
Obdelal:	Marjan ŠKOFCA, gr. teh.			

St. projekta:	St. načrta-mape:	Vrsta proj. dok.:	Vrsta načrta:	Številka risbe:
032-013	032-013	IPZI	Vzdrževalna dela	3